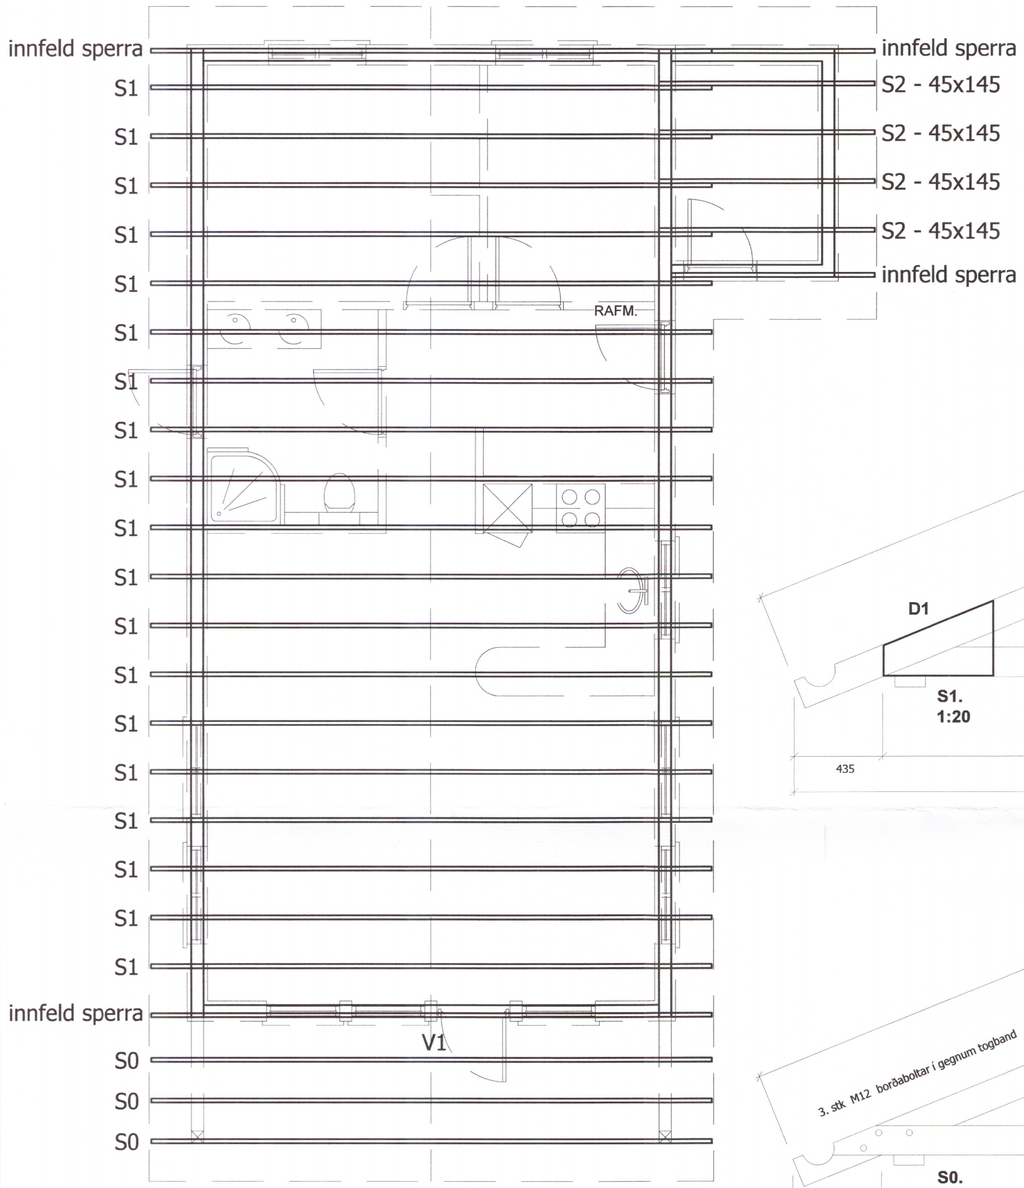

Grunnmynd þaks
1:50

SKÝRINGAR
Límtré skal vera L40
Burðarviður skal vera T1 eða betra
Krossviður skal vera minst 5 laga grenikrossviður (wbp) límdur með rakaþolnu lími (9mm utaná útveggjagrindur)
Negling á krossvið með 28/50 kambsaumi eða byssusaumi cc 100mm.

Rakastig í timbri við uppsetningu skal ekki vera hærra en 15%

Timbur utanhúss innsteypt eða boltað á stein skal fúavarið með tveim umferðum af viðurkenndu fúavarnarefni
Þar sem timbur leggst að steinsteypu skal setja tjörupappa milli steins og trés.

Allar festingar skulu vera að lágmarki galvanhúðaðar

Negling borðaklæðningar 25x150mm sjá almennt skýringarblað 200

Tvöfaldar samnegldar veggstoðir
Negling 2.stk. 4"galv c/c 400

Lausholt í veggjagrindum stikkneglist með 2.stk 4" galv í horn enda.

Öll mál skal sannreyna á staðnum áður en smíði hefst.

Umhverfis- og tæknisvið Uppsveita
Yfirfarið
30 SEP 2019
F4. Byggingarfulltrúi

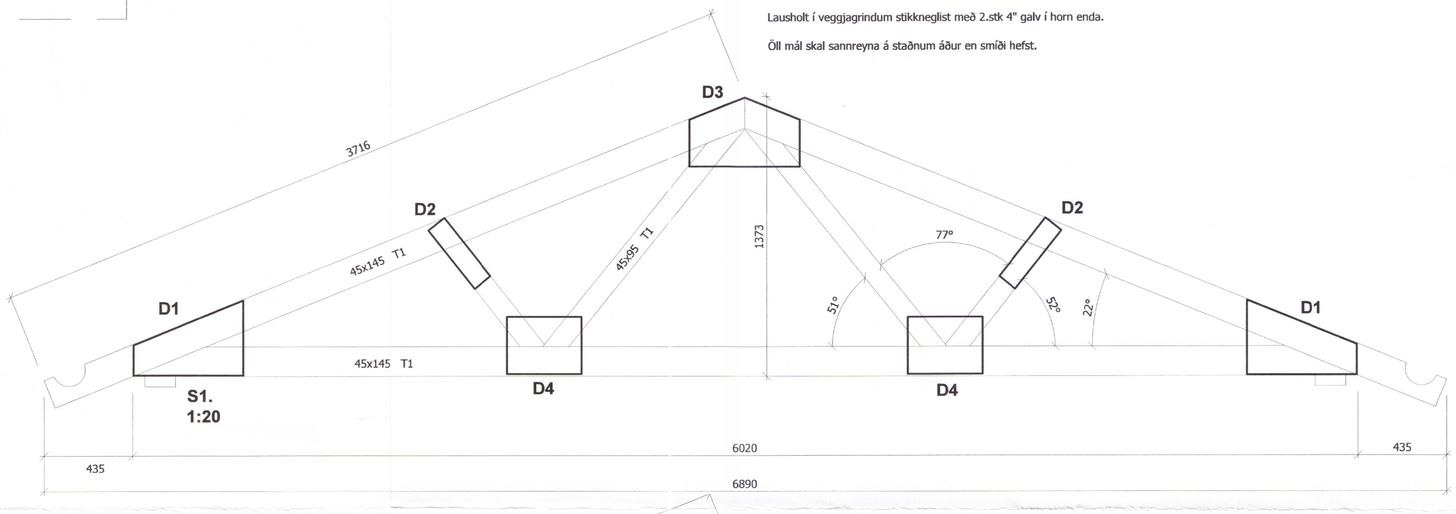

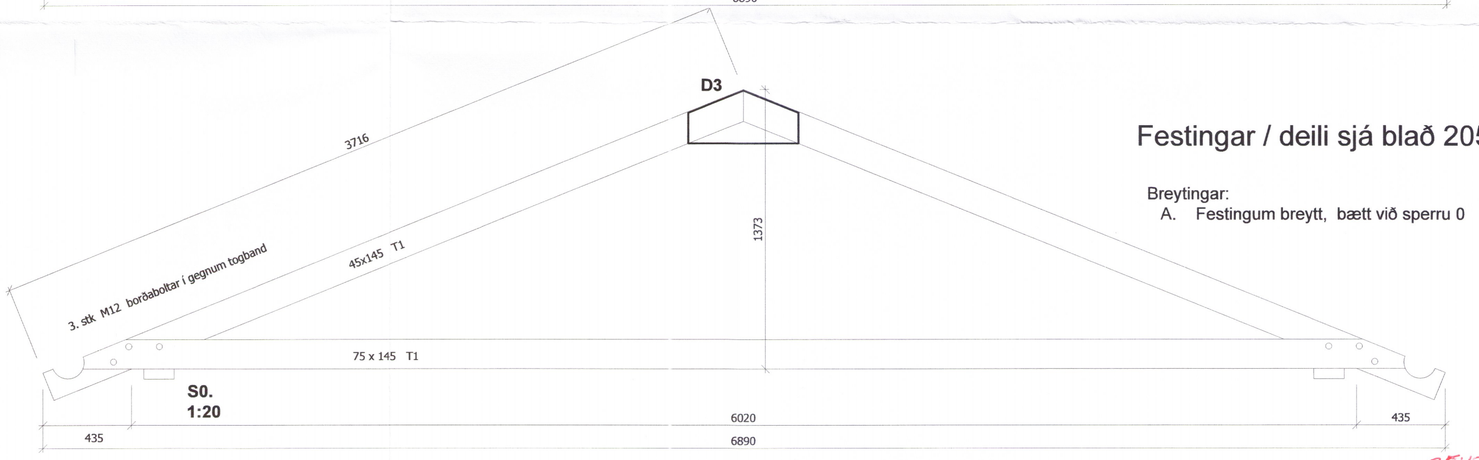

Festingar / deili sjá blað 205

Breytingar:
A. Festingum breytt, bætt við sperru 0

3542-19

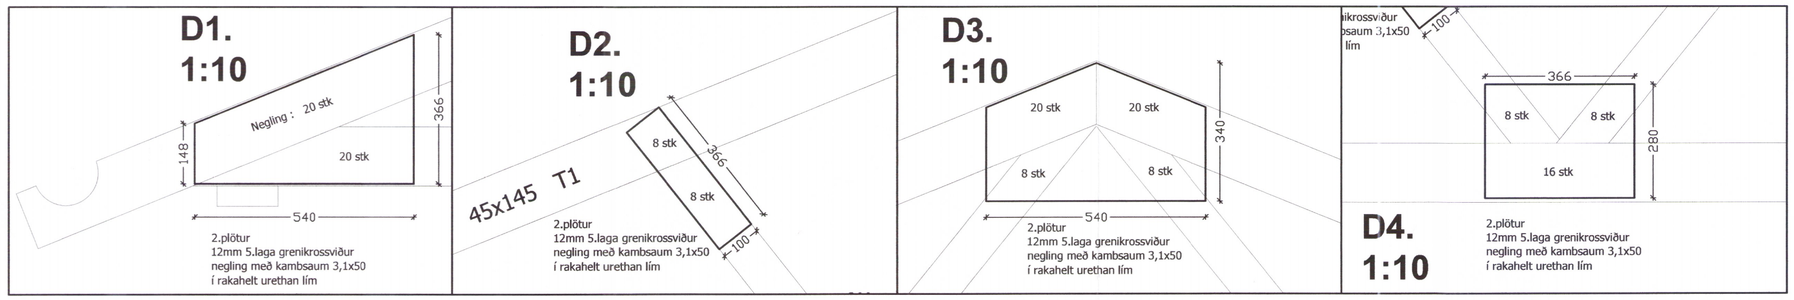

Litla-fljót lóð 4.	Bláskógabyggð
Vinnuteikning	TEIKNING NR. 203
íbúðarhús	
Burðarvirki - þak	

VERK NR.	HANNAÐ:	TEIKNAÐ:	YFIRFARIÐ:	DAGS:
15-008	JFM	JFM		01.09.2016

ÁRITUN AÐALHÖNNUÐAR:
JÓN FRIÐRIK MATTHÍASSON KT: 021171 - 5069

ÁRITUN HÖNNUÐAR:
Birgir Leó 200270 5179
BIRGIR LEO ÓLAFSSON Kt: 220270-5179
BYGGINGARTÆKNIFRÆÐINGUR BSc Sími: 899-8180