


Umhverfis- og tæknisvið Uppsveita
Yfirfarið
 31. jan. 2018
Birgir Leif Ólafsson
 Byggingarfulltrúi

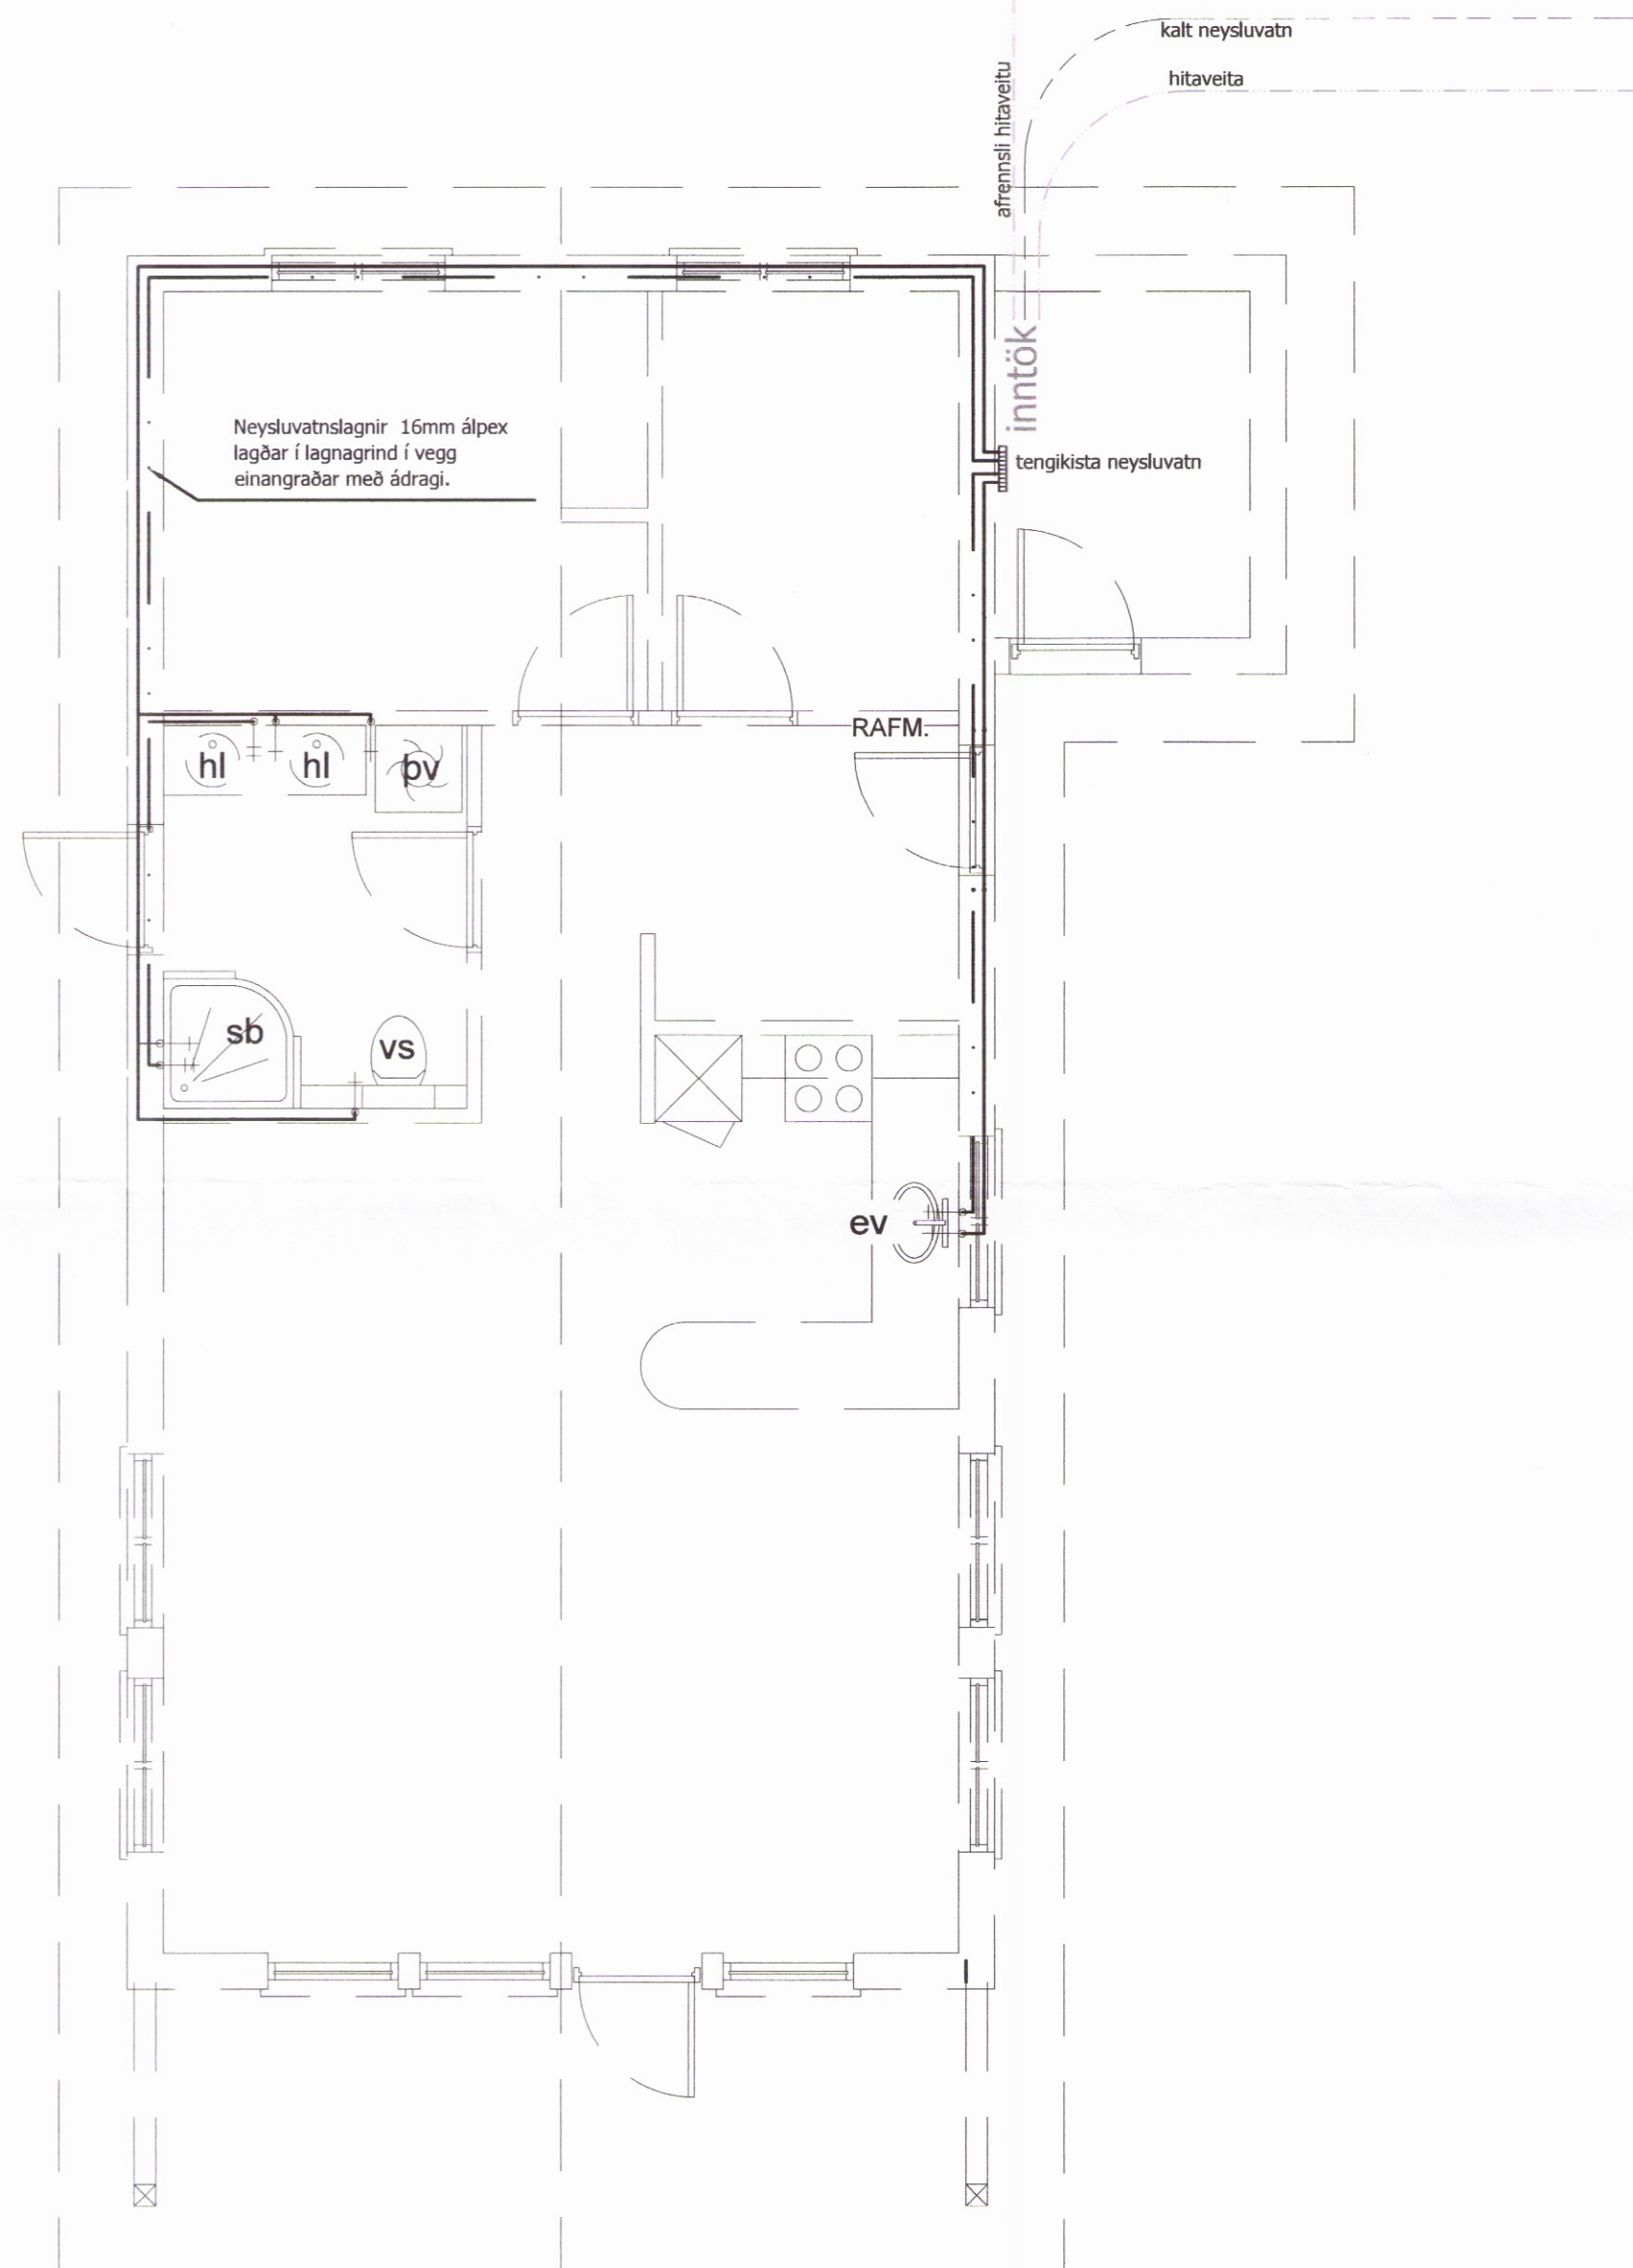

Grunnmynd neysluvatn
 1:50

SKÝRINGAR

Neysluvatnslagnir skulu vera 16mm PEX-rör (rör í rör kerfi) með súrefniskápu eða sambærilegt og allt efni vottað af Nýsköpunarmiðstöð (áður RB)

Neysluvatnslagnir skal þrýstiprófa með köldu vatni í 3.klst. við 15 bar þrýsting og minnka þrýstinginn eftir 30 og 60 mínútur og svo eftir 3.klst.

Neysluvatn er lagt í lagnagrind í vegg og skal einangra rör með ádragi

Allan frágang skal framkvæma samkvæmt leiðbeiningum framleiðanda.

Öll vinna skal fagmannlega unnin og í samræmi við kröfur byggingarreglugerðar og íslenskra staðla

SKAMMSTAFANIR:

- PL Plaströr
- ST Steinbrunnur
- GN Gólfniðurfall
- GSN Gegnumstræymis niðurfall
- NF Útiniðurfall
- ÞN Þakniðurfall
- HR Hreinsilok
- HL Handlaug
- EV Eldhúsvaskur
- SV Skolvaskur
- VS Vatnssalerni
- SB Steypibað
- BK Baðkar
- UV Uppþvottavél
- ÞV Þvottavél

Endanleg staðsetning stúta ræðst af vali á hreinlætistækjum

Litla-fljót lóð 4.		Bláskógabyggð	
Vinnuteikning		TEIÐING NÚM. 303	
Íbúðarhús 3878			
Neysluvatn			
VERK NÚM.	HAFFNAD:	TEIÐING:	YFIRFARIÐ:
15-008	JFM	JFM	
DAGS: 01.09.2016			
ÁRTUN HOHNUNUÐAR:			
JÓN FRÍÐRIK MATTHÍASSON		KT: 021171 - 5069	
ÁRTUN HOHNUNUÐAR: <i>Birgir Leif Ólafsson</i>			
NÚM. 2002705179			
BIRGIR LEO ÓLAFSSON		KT: 220270-5179	
BYGGINGARTÆKNIFR/EDINGUR BSc		Sími: 899-8180	