


INNTAKSRÖR SKULU VERA 70 cm. UNDIR ENDANLEGU YFIRBORÐI
 INNTAKSRÖR Rafveitu Ø 50 mm
 INNTAKSRÖR fjarskipta Ø 50 mm
 INNTAKSRÖR LEGGIST AÐ LÓÐARMÖRKUM
 HEIMTAUG RAFVEITU 400/230 V, 3 x 50A

Umhverfis- og tæknisvið Uppsveita
Yfirfarið
 21. agu. 2018
Ómar Þór Baldursson
 Byggingarfulltrúi

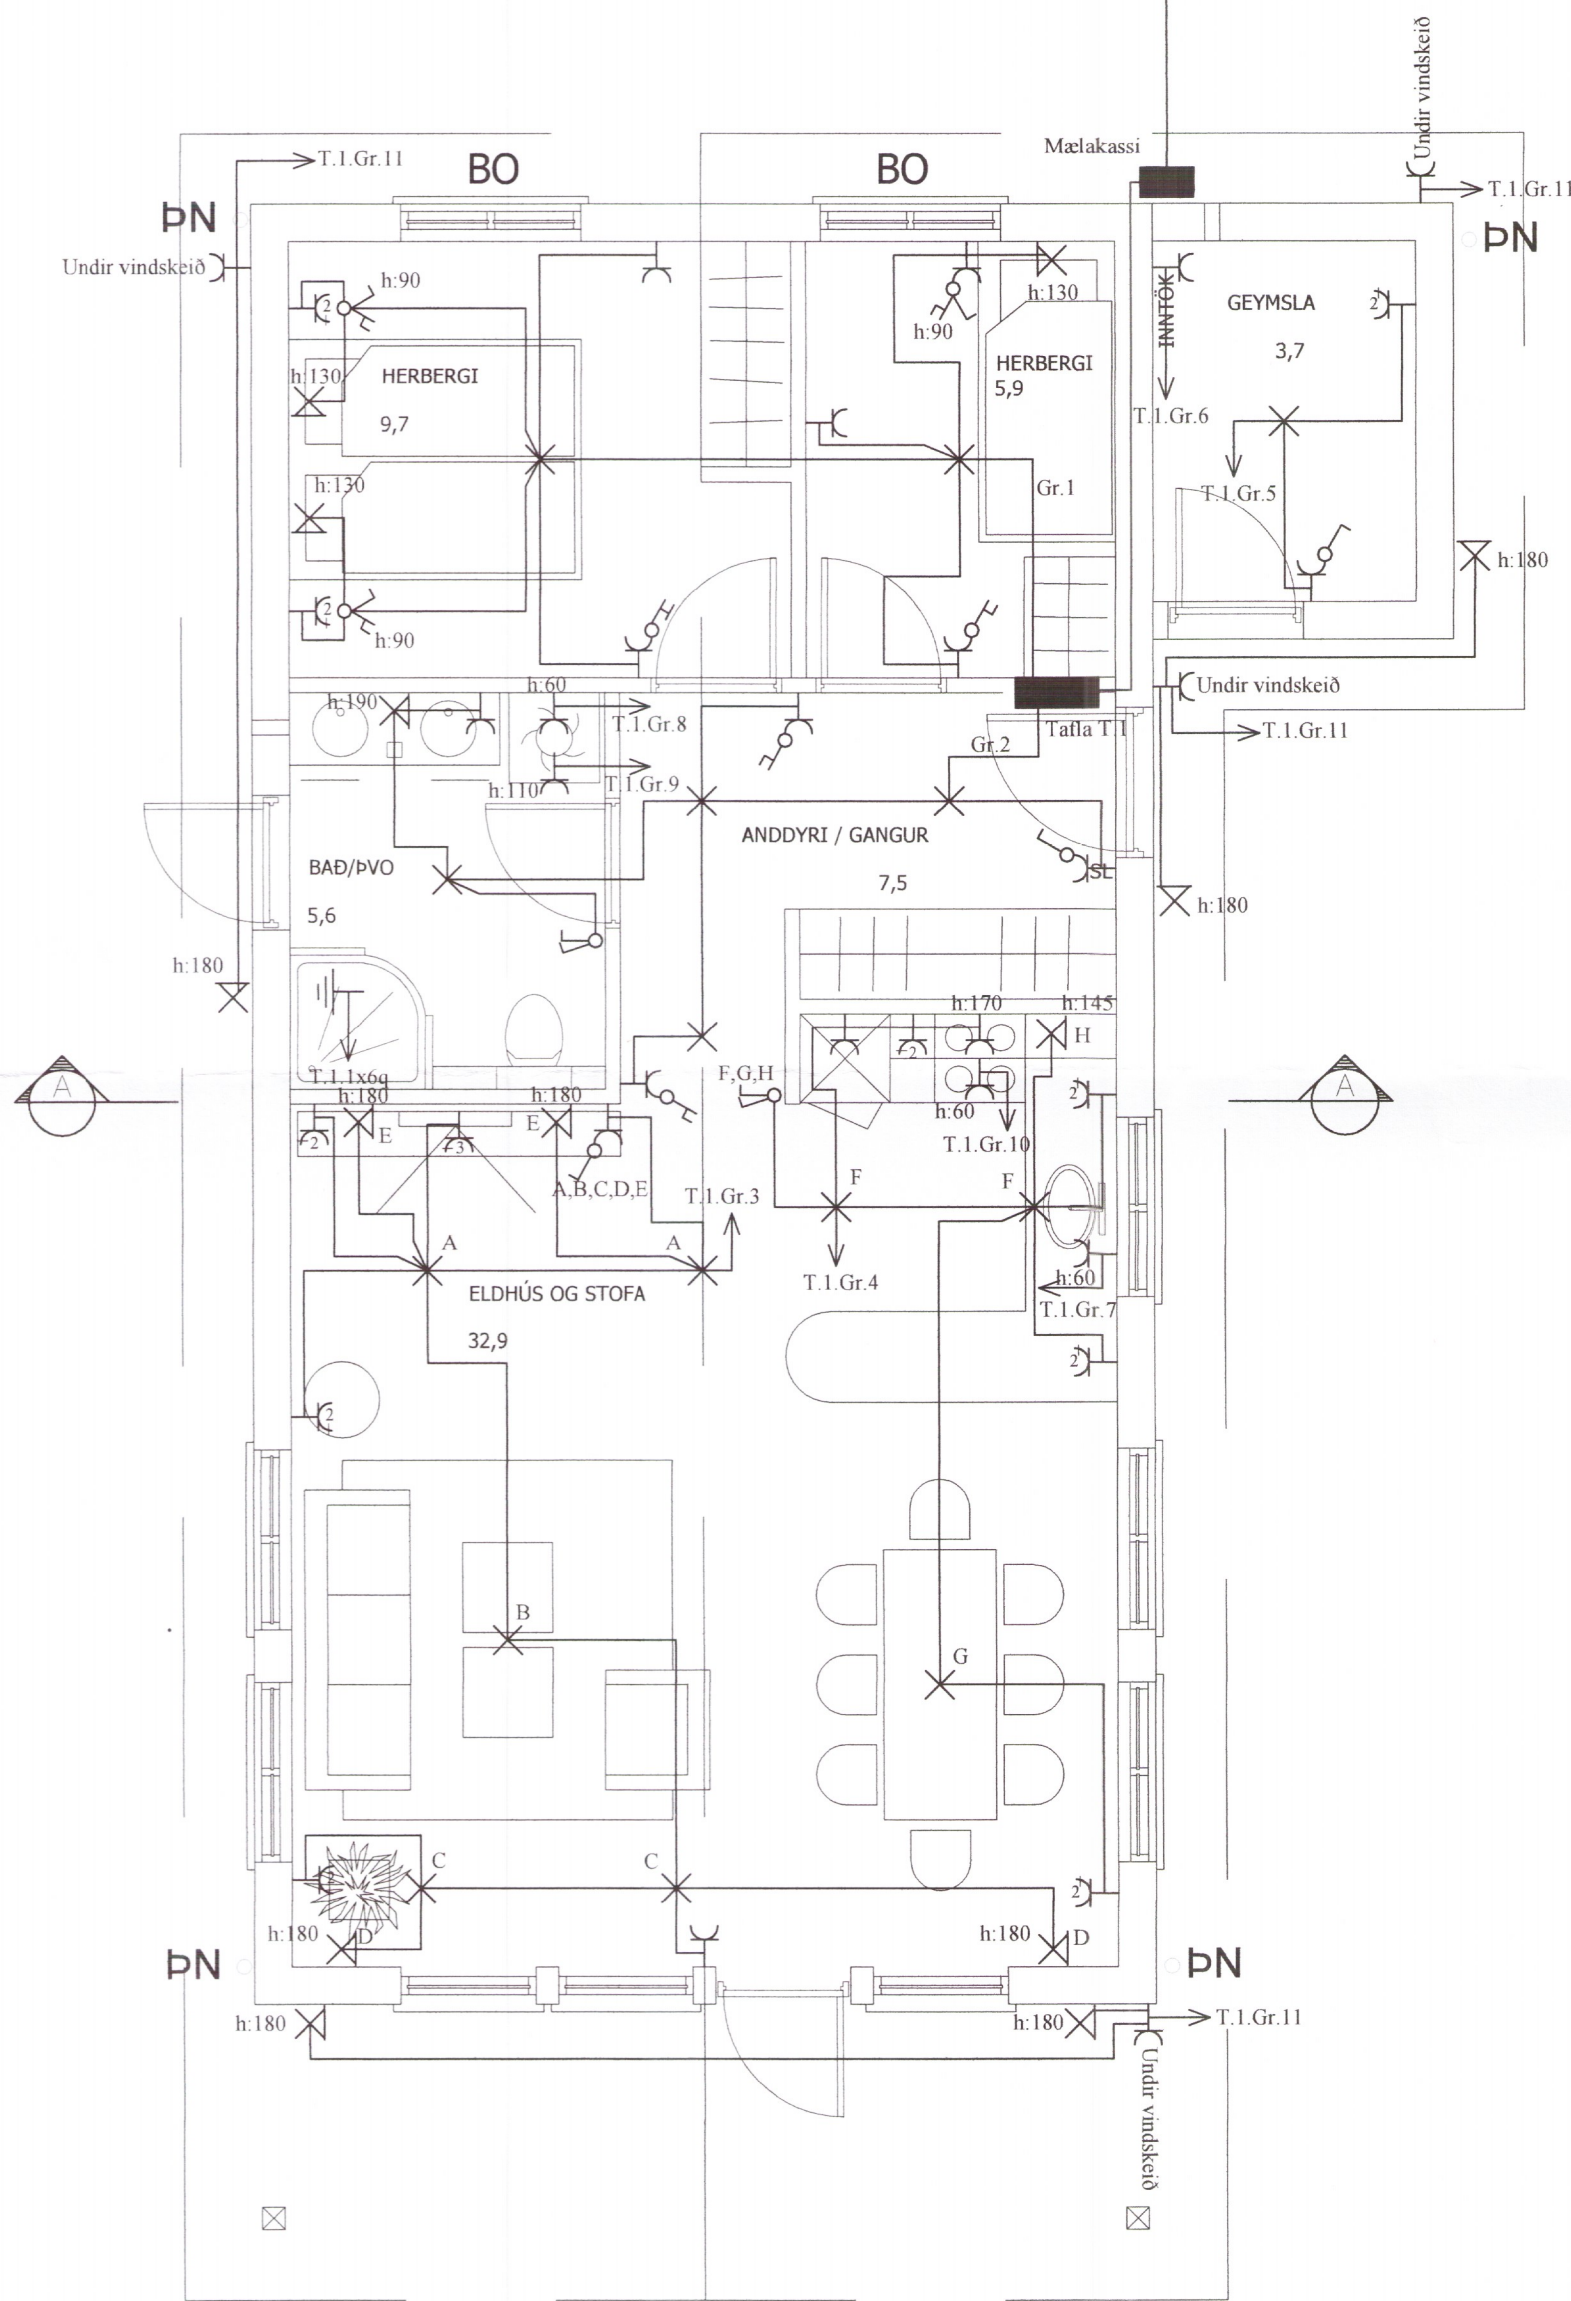

Skýringar

Almennt

Öll mál sem gefin upp eru í mm.
 Hæðarmál skulu vera miðuð við fullfrágengin gólf í miðja dós,
 Fjarlægðir eru miðaðar við miðju dósar.
 Samræma skal staðsetningu rafbúnaðar í eldhúsi, baði og
 þvottahúsi við sérteikningar af innréttingum.
 Allar lagnir og frágangur skal vera samkvæmt reglugerðum og
 fyrirmælum frá rafveitu.

Hæð búnaðar:

Tenglar almennt í 200mm
 Tenglar við rofa sé í sömu hæð og rofinn
 Tenglar fyrir þvottavél, þurrkara og eldavél sé 600mm
 Rofar almennt í 1100mm
 Rofar við rúm í 900mm
 Veggjóst við rúm 1300mm
 HS = hitanemar

Pípur

Pípur eru almennt 16mm og vír 1,5q í innfeldum lögnum en
 3x1,5q plast kapall í utan á liggjandi lögnum.
 Spennujöfnun á baðkeri eða sturtubotn er 6q.

Málstraumur

Rafbúnaður sé í samræmi við stærðir varbúnaðar í töflu.

Málsetningar

Allar málsetningar skulu miðast við málsettar
 byggingarteikningar.

Þetta gildir nema annars sé getið í teikningum.

MATSHLUTI 01

LITLA FLJÓT LÓÐ 4

FLATARMÁL 77,8 M2
 RÚMMÁL 271,9 M3

LAND NÚMER X
 STÆRÐ LÓÐAR 17900 M2
 STAÐGREINIR X
 N = 77,8 / 17900 0,0044

SJÁ NÁNAR Í SKRÁNINGARTÖFLU

UNNMYND
 00

Ómar Þór Baldursson - Löggitur raflagnahönnuður - Birkigrund 6, 800 Selfoss.		Ómar Þór Baldursson Raflagnisönnfræðingur Kl. 170864-4259 sími: 482-2734 email: omar@oimn.is		Litla Fljót, lóð 4	
Teikn. nr.	Tilvisun á teikningu	Br.	Dags.	Raflagnir 5659_18	
Samþykkt	<i>Ómar Baldursson</i>			Hannað	Teiknað
		ÓB	ÓB	Dagsetning	Blað. nr.
		11.07.2018	1 AF 4	Mælikvarði	Teikn. nr.
			1:50		04-18