

GRUNNMYND
Mkv. 1:50



SKÝRINGAR - ALMENNT:

ÖLL VINNA SKAL VERA Í SAMRÆMI VÍÐ TEIKNINGAR ÞESSAR, KRÖFUR BYGGINGAREGLUGERÐAR OG VÍÐEIGANDI STAÐLA.

TRYGGJA SKAL STODUGLEIKA MANNVIRKJA Á ÖLLUM STIGUM VERKSINS MED TIMABUNNUM STIFINGUM, FESTINGUM EÐA Á ANNAN VÍÐURKENNDAN HÁTT.

ÖLL MÁL ERU Í MM. MÁLSETT ER Í ÚTBRUN VEGGJAGRINDA, ÁN KROSSVÍÐSKLÆÐNINGAR.

SKÝRINGAR - TIMBURVIRKI:

LIMTRÉ Í BITA OG SÜLUM SKAL VERA AF STYRKLEIKAFLÖKI GL30c SAMKV. ÍST EN 14080:2013.

TIMBUR Í STODUM OG BITUM SKAL ALLT STANDAÐ KRÖFUR SEM GERÐAR ERU TIL TIMBURS AF STYRKLEIKAFLÖKKI C18, C22 EÐA C25 SAMKVÆMT ÍST EN 338:2016, NÁNAR TILGREINT Á UPPDRÁTTUM.

ALLIR NAGLAR OG FESTIARN SKULU VERA HEIT- GALVANHÜÐUD EÐA ÚR RYDFRÍU STALI. BOLTA SKULU VERA AF STYRKLOKKI 8.8 OG STÁL Í FESTINGUM AF STYRKLOKKI S235.

ÞAR SEM TIMBUR LEGGST AD STEYPU KOMI TJÖRUPAPPI Á MILLI.

- V - MERKIR VEGGUR
- IV - MERKIR BERANDI INNVEGGUR
- S - MERKIR SÜLA
- B - MERKIR MÆNISBITI
- SP - MERKIR SPERRA
- F - MERKIR FESTING

VEGGIR, VEGGI SKAL REISA ÚR C18 45/145. BIL STODA MEST c600. FÖTREM ÚTVEGGJA SKAL VERA FUAVARIN OG KOMI TJÖRUPAPPI Á MILLI TIMBURS OG STEINS. ALLA BURÐARVEGGI SKAL KLÆÐA MED 9 mm FURUGRENI KROSSVÍÐ, ÞETTNEGLA OG LÍMA MED VÁTNGHELDU LÍM. VARAST BER AD NOTA LÍM NEMA HITASTIG Á VERKSTAD SE Í SAMRÆMI VÍÐ LEIÐBEIÐNINGAR FRAMLEIÐANDA LÍMS. KROSSVÍÐUR ÚTVEGGJA FESTIST JAFNFRAMTÍ KANTBÖRD OG BÖRDACLÆÐNINGU ÞAKS.

INNFEILD KANTBÖRD NEGLIST MED 4" SAUM Í STÖÐIR OG VEGGLUGJU/YFIRSTYKKI.

MERKING VEGGJAGRINDA ER STAÐSETT Á BAKHLÍÐ Á GRUNNMYND MIDAD VÍÐ ÁSYND. VEGGIR V11 OG V12 ERU KROSSVÍÐSKLÆDDIR BEGGJA VEGNA OG STÖÐIR STANDAÐ Á VÍÐ SPERRUR.

ÞAKVIRKI: SPERRUR SKAL SMÍÐA ÚR C22 45/245. TOGBÖND ÚR C22 45/220. SPERRUR ERU NÁNAR SKILGREINDAR Á UPPDRÆTTI B04.

MILLIGÖLF: GÖLFBITAR C22 45/220. BERANDI INNVEGGIR ERU NÁNAR SKILGREINDIR Á UPPDRÆTTI B05.

F - FESTINGAR:

F1: VINKILL 160/50/3.0/40, ÖÐRU MEGIN Í ÞÆR STÖÐIR SEM NÁ FRÁ PLOTU OG UPP Í ÞAKMILLILOFT. NEGLIST Í STÖÐIR Í ÖLL GÖT MED KAMBSAUM 4/40 EÐA 1xM10 BÖRÐABOLTI. M12/150 MÜRBOLETTI EÐA INNLIMDUÐ BOLTI Í GEGN UM FÖTREM OFAN Í PLOTU EFTIR AD STEYPA HEFUR NÁÐ ÞRIGGJA VIKNA STYRK.

F2a: SPERRUR FESTIST MED GAFFALANKERUM 150mm UPP Á SPERRU OG NIÐUR Á KANTBÖRD, UTAN Á KROSSVÍÐ. NEGLIST MED 4x4/40 Ks Í HVORN FLANGS. 8x4/50 Ks Í KANTBÖRD.

F2b: SPERRUR FESTIST MED GAFFALANKERUM 150mm UPP Á SPERRU OG NIÐUR Á STÖD, UTAN Á KROSSVÍÐ. NEGLIST MED 4x4/40 Ks Í HVORN FLANGS. 8x4/50 Ks Í STÖÐIR.

F2c: SPERRUR FESTIST MED GAFFALANKERUM 150mm UPP Á SPERRU OG NIÐUR Á BITA. NEGLIST MED 4x4/40 Ks Í HVORN FLANGS. 8x4/50 Ks Í BITA.

F3a: BJÁLKASKÖR 45/150. NEGLIST Í INNFEILT KANTBÖRD Í ÖLL GÖT MED Ks 4/40. 3x4/40 Ks HVORU MEGIN Í GÖLFBITA.

F3b: BJÁLKASKÖR 45/150. NEGLIST Í VEGGPLANKA Í ÖLL GÖT MED Ks 4/40. 3x4/40 Ks HVORU MEGIN Í GÖLFBITA. VEGGPLANKI FESTUR Í ALLAR STÖÐIR MED 3x8.0/120 TRÉSKRUFUM, BÖRÐ Í GEGN UM GAFFALANKER ÞAR SEM ÞARF (Á V11).

F3c: BJÁLKASKÖR 89/150. NEGLIST Í INNFEILT KANTBÖRDMEGINBITA Í ÖLL GÖT MED Ks 4/40. 3x4/40 Ks HVORU MEGIN Í TVÖFALDA GÖLFBITA.

F4: BJÁLKASKÖR 45/150. NEGLIST Í LIMTRÉSBITA Í ÖLL GÖT MED Ks 4/50. 3x4/40 Ks HVORU MEGIN Í SPERRUR. TAKA ÞARF SÆTI ÚR SPERRUR.

F5: SPERRULASKAR ÚR 15mm 5-LAGA GRENIFURU-KROSSVÍÐ. LASKAR KOMI BEGGJA VEGNA, ÁLIMDIR OG ÞETTNEGLDIR. NEGLIST MED SAUM 28/55.

F6: 2xM12 BOLTA Í GEGN UM SPERRU/TOGBAND. GADDASKINNA KOMI Á MILLI. .

F7a: FLATSTÁLSEFESTING. 4xM16 BOLTA INNLIMDIR Í PLOTU. 2xM16 Í GEGN UM SÜLU.

F7b: FLATJÁRN 80/700/6.0 BEGGJA VEGNA Á SÜLU OG BITA. 2xM16 BOLTA Í GEGN UM BITA/SÜLU MED LOKADRI RÖ.

F7c: 3xM12 BOLTA Í GEGN UM BITA/SÜLU. RÆR OG SKINNUR INNFEILDAR.

F8: BÍ VÍÐ GAFL: BITI HVÍLIR Á TVÖFOLDUM VEGGSTODUM. GEGNUMGANGANDI 2xM16 SNITTEINAR Í GEGNUM STÖÐIR OG BITA. STÖÐIR BOLTIST SAMAN Á SAMÁ HÁTT UNDIR BITA. VINKLAR 80/80 MED STYRK BEGGJAVEGNA ÞAR SEM STÖÐIR FESTAST Í INNFEILDAN KANTBITA OFAN VÍÐ GLUGGAOP. NEGLIST MED KAMBSAUM 6x4/40 Í HVORN VÆNG.


F9: BITI FESTUR MED BJÁLKASKÖLM VÍÐ ÚTVEGG Í INNFEILDA VEGGPLANKA. NEGLIST Í VEGGPLANKA Í ÖLL GÖT MED Ks 4/40. 3x4/40 Ks HVORU MEGIN Í BITA.

F10a: INNSTEYPT FLATSTÁLSEFESTING SKV SNIDI B3/B01. 2xM12 Í GEGN UM SÜLU MED SKINNUM OG LOKADRI RÖ.


F10b: BITI FEILDUR INN Í SÜLU. 2xM12 Í GEGN UM BITA OG SÜLU MED LOKADRI RÖ.

F11: TOGBÖND BOLTIST Í GEGN UM SPERRU 2xM12.

F12: VINKLAR 80/80 MED STYRK. NEGLIST MED KAMBSAUM 6x4/40 Í HVORN VÆNG.

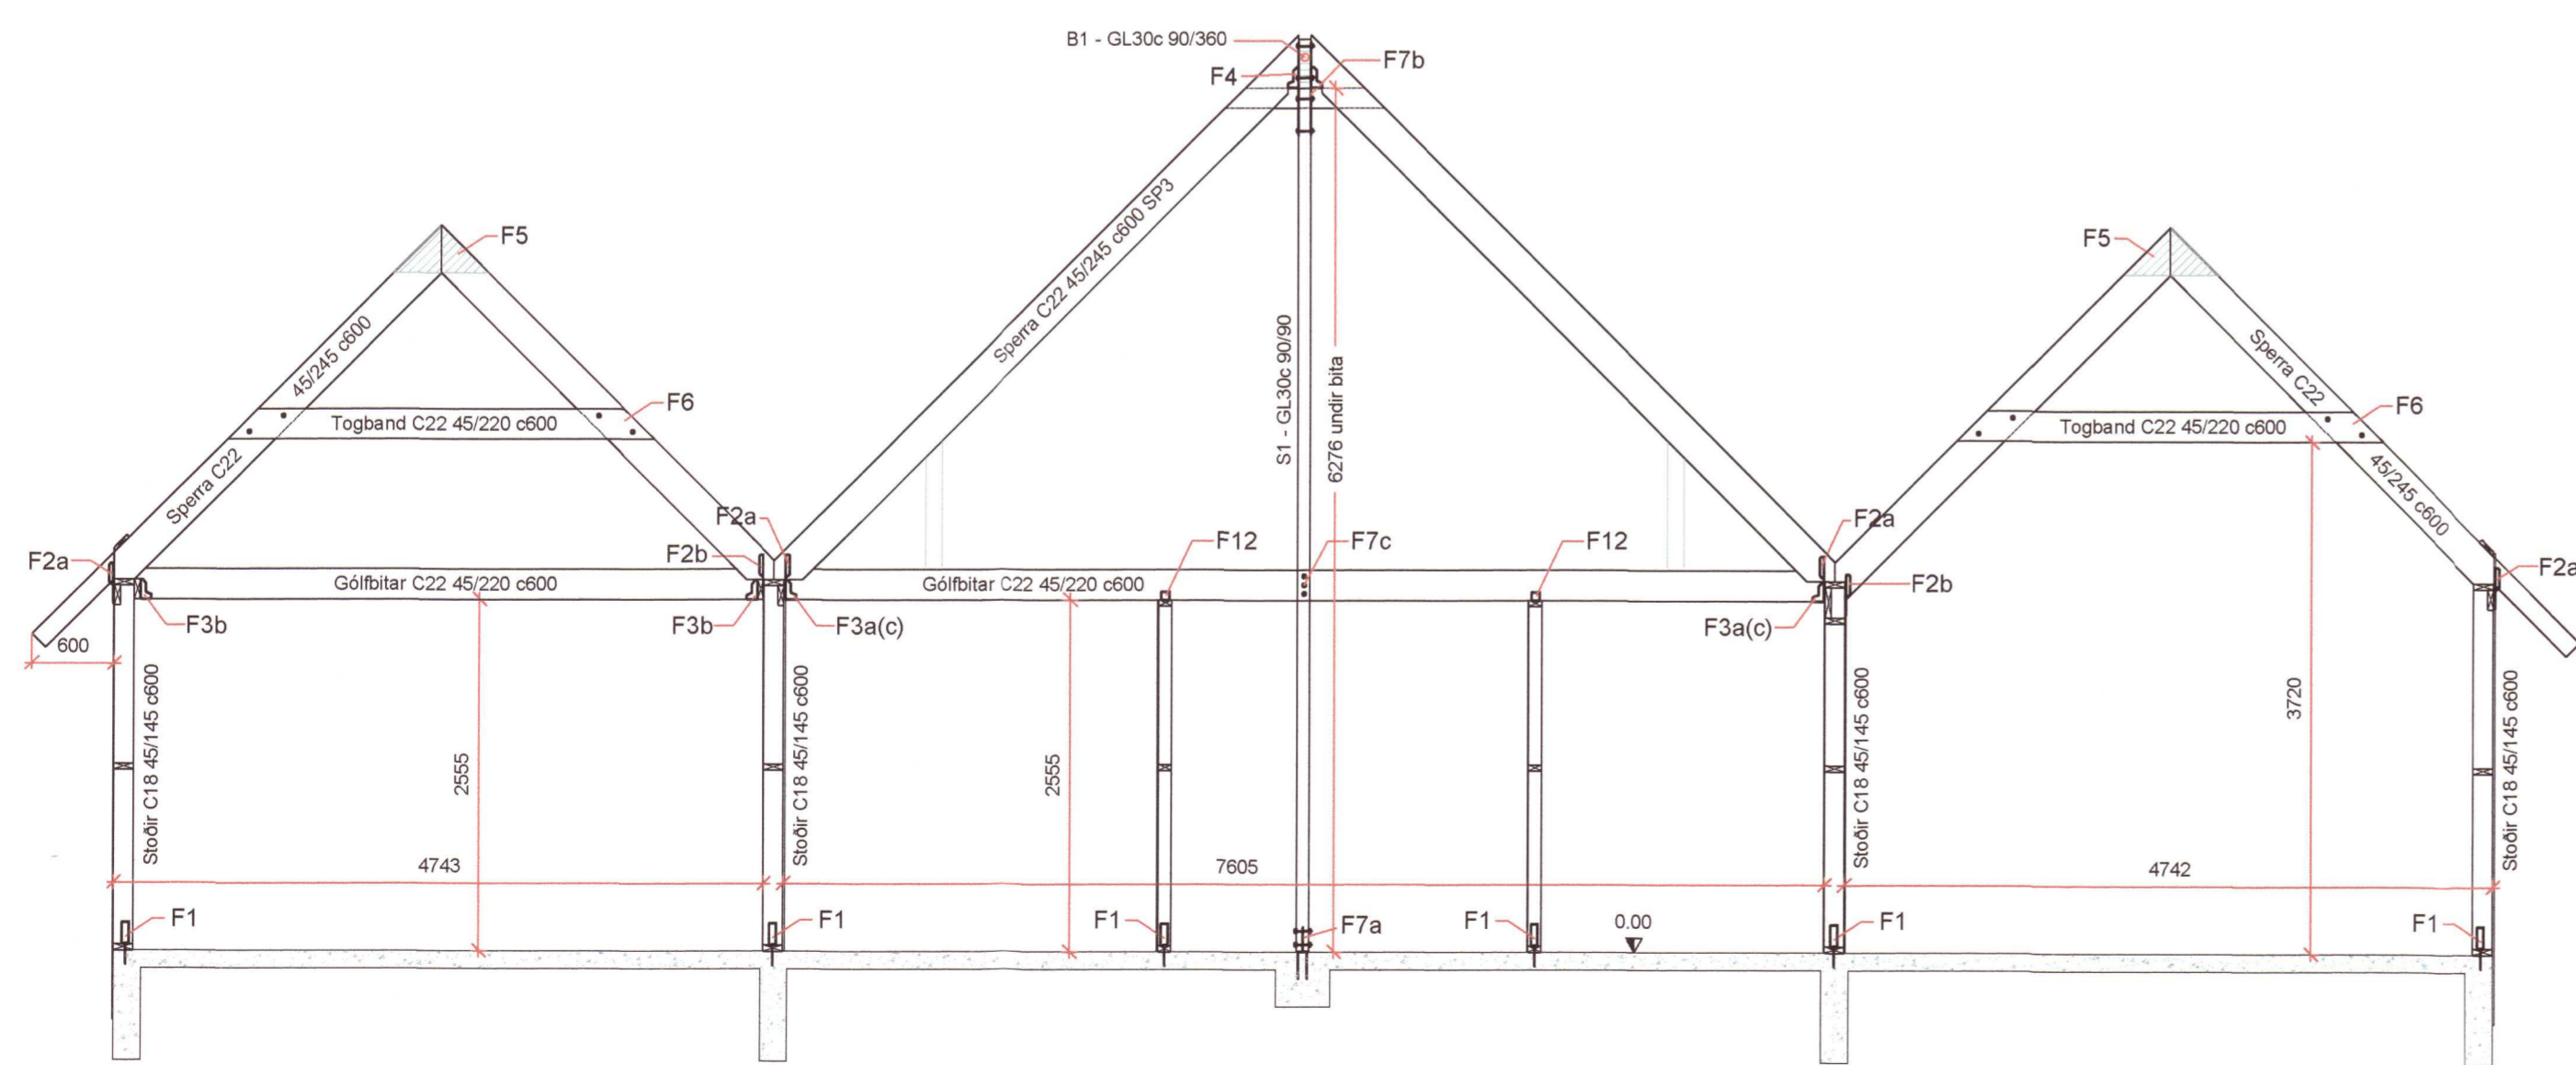

C1 SNID
Mkv. 1:50

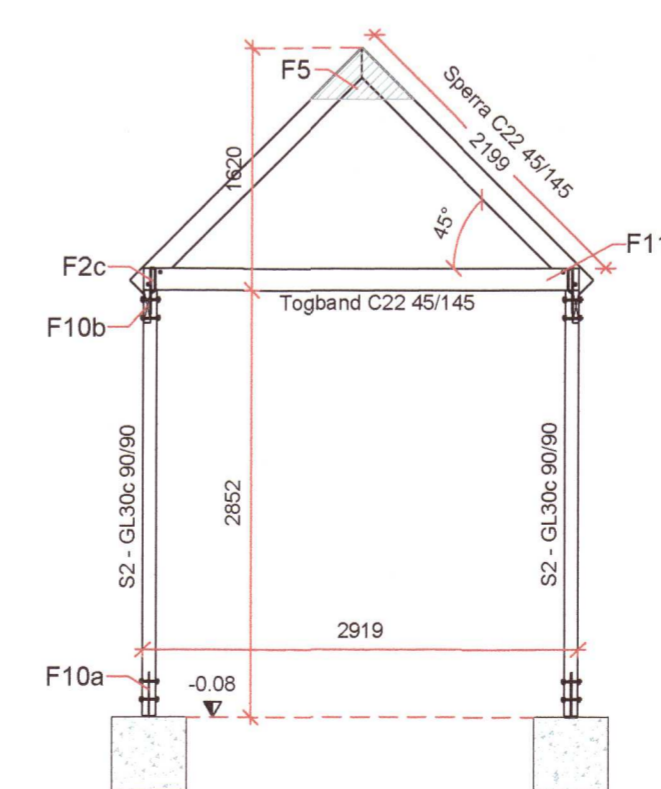

C2 SNID
Mkv. 1:50

HÖNNUÐUR	<i>Sig. U. Sig.</i>
HÖNNUNARSTJÓRI	<i>Sig. U. Sig.</i>
MÁSTUNGA L230104 SKEIÐA- OG GNÚPVERJAHREPPI ÍBÚÐARHÚS	
SIGURÐUR UNNAR SIGURÐSSON 290772-4279	VERKFRÆÐINGUR
BURÐARVIRKI - TRÉVIRKI GRUNNMYND VEGGJA OG SNID SKÝRINGAR	
HANNIÐ/TEIKNIÐ: SUS	DAGS: 17.09.2020
Mkv: 1:50	Þ A1
TEIKN. NR:	B02