


SKRÁNINGARTAFLA:

Skráningartafla: Mástunga Skeiða- og Gnúpverjahreppi. Íbúðarhús				Skrásetjari: Sigurður U. Sigurðsson													
Landnúmer: L230104				Kennitala: 290772-4279													
Matshlutanúmer: 01				Dags.: 21.5.2020													
Uppskipting og lýsing				Stærðir													
D0 Lokun	D1 Rými hæð-roð	D2 Notkun textil	D3 Höfuð- flokkun	D4 Eignar- hald	D5 Bolnflötur m²	D5M Milliflötur m²	D6 Stigar m²	D7 Op m²	D8 Brúttóflötur m²	D9 Brúttóflötur sh < 1,8	D10a Salarhæð mm	D10b Salarhæð max	D11 Brúttó rúmmál m³	D12 Nettóflötur m²	D16 Birt flatarmál m²	Reiknitala skiptarúmmáls	D17 Skipta- rúmmál m³
Matshluti					166.2	52.6	3.4	3.4	215.4	11.3			771.0	178.8	204.1		632.892
Botn													33.3				
1 hæð					166.2	52.6	3.4	3.4	215.4	11.3			737.7	178.8	204.1		
A	0101	Íbúð	N	0101	119.9		3.4		119.9		2.90	6.78	546.9	102.2	119.9	4.56	466.032
A	0102	Bilageymsla	N	0101	46.3				46.3		2.90	5.34	190.8	40.5	46.3	4.12	166.860
A	0103	Svefnoft	N	0101		52.6		3.4	49.2	11.3	1.21	3.98		36.1	37.9		
Athugasemdir																	
Sameignir summa																	
Eignarhald																	
Eignar- hald	Notkun textil	Birt flatarmál m²	Skiptarúmmál Séreign og saneign m³	Skiptarúmmál Séreign og saneign m³													
0101	Íbúð	204.1	632.892	632.892													
Alls					204.1	632.892	632.892										

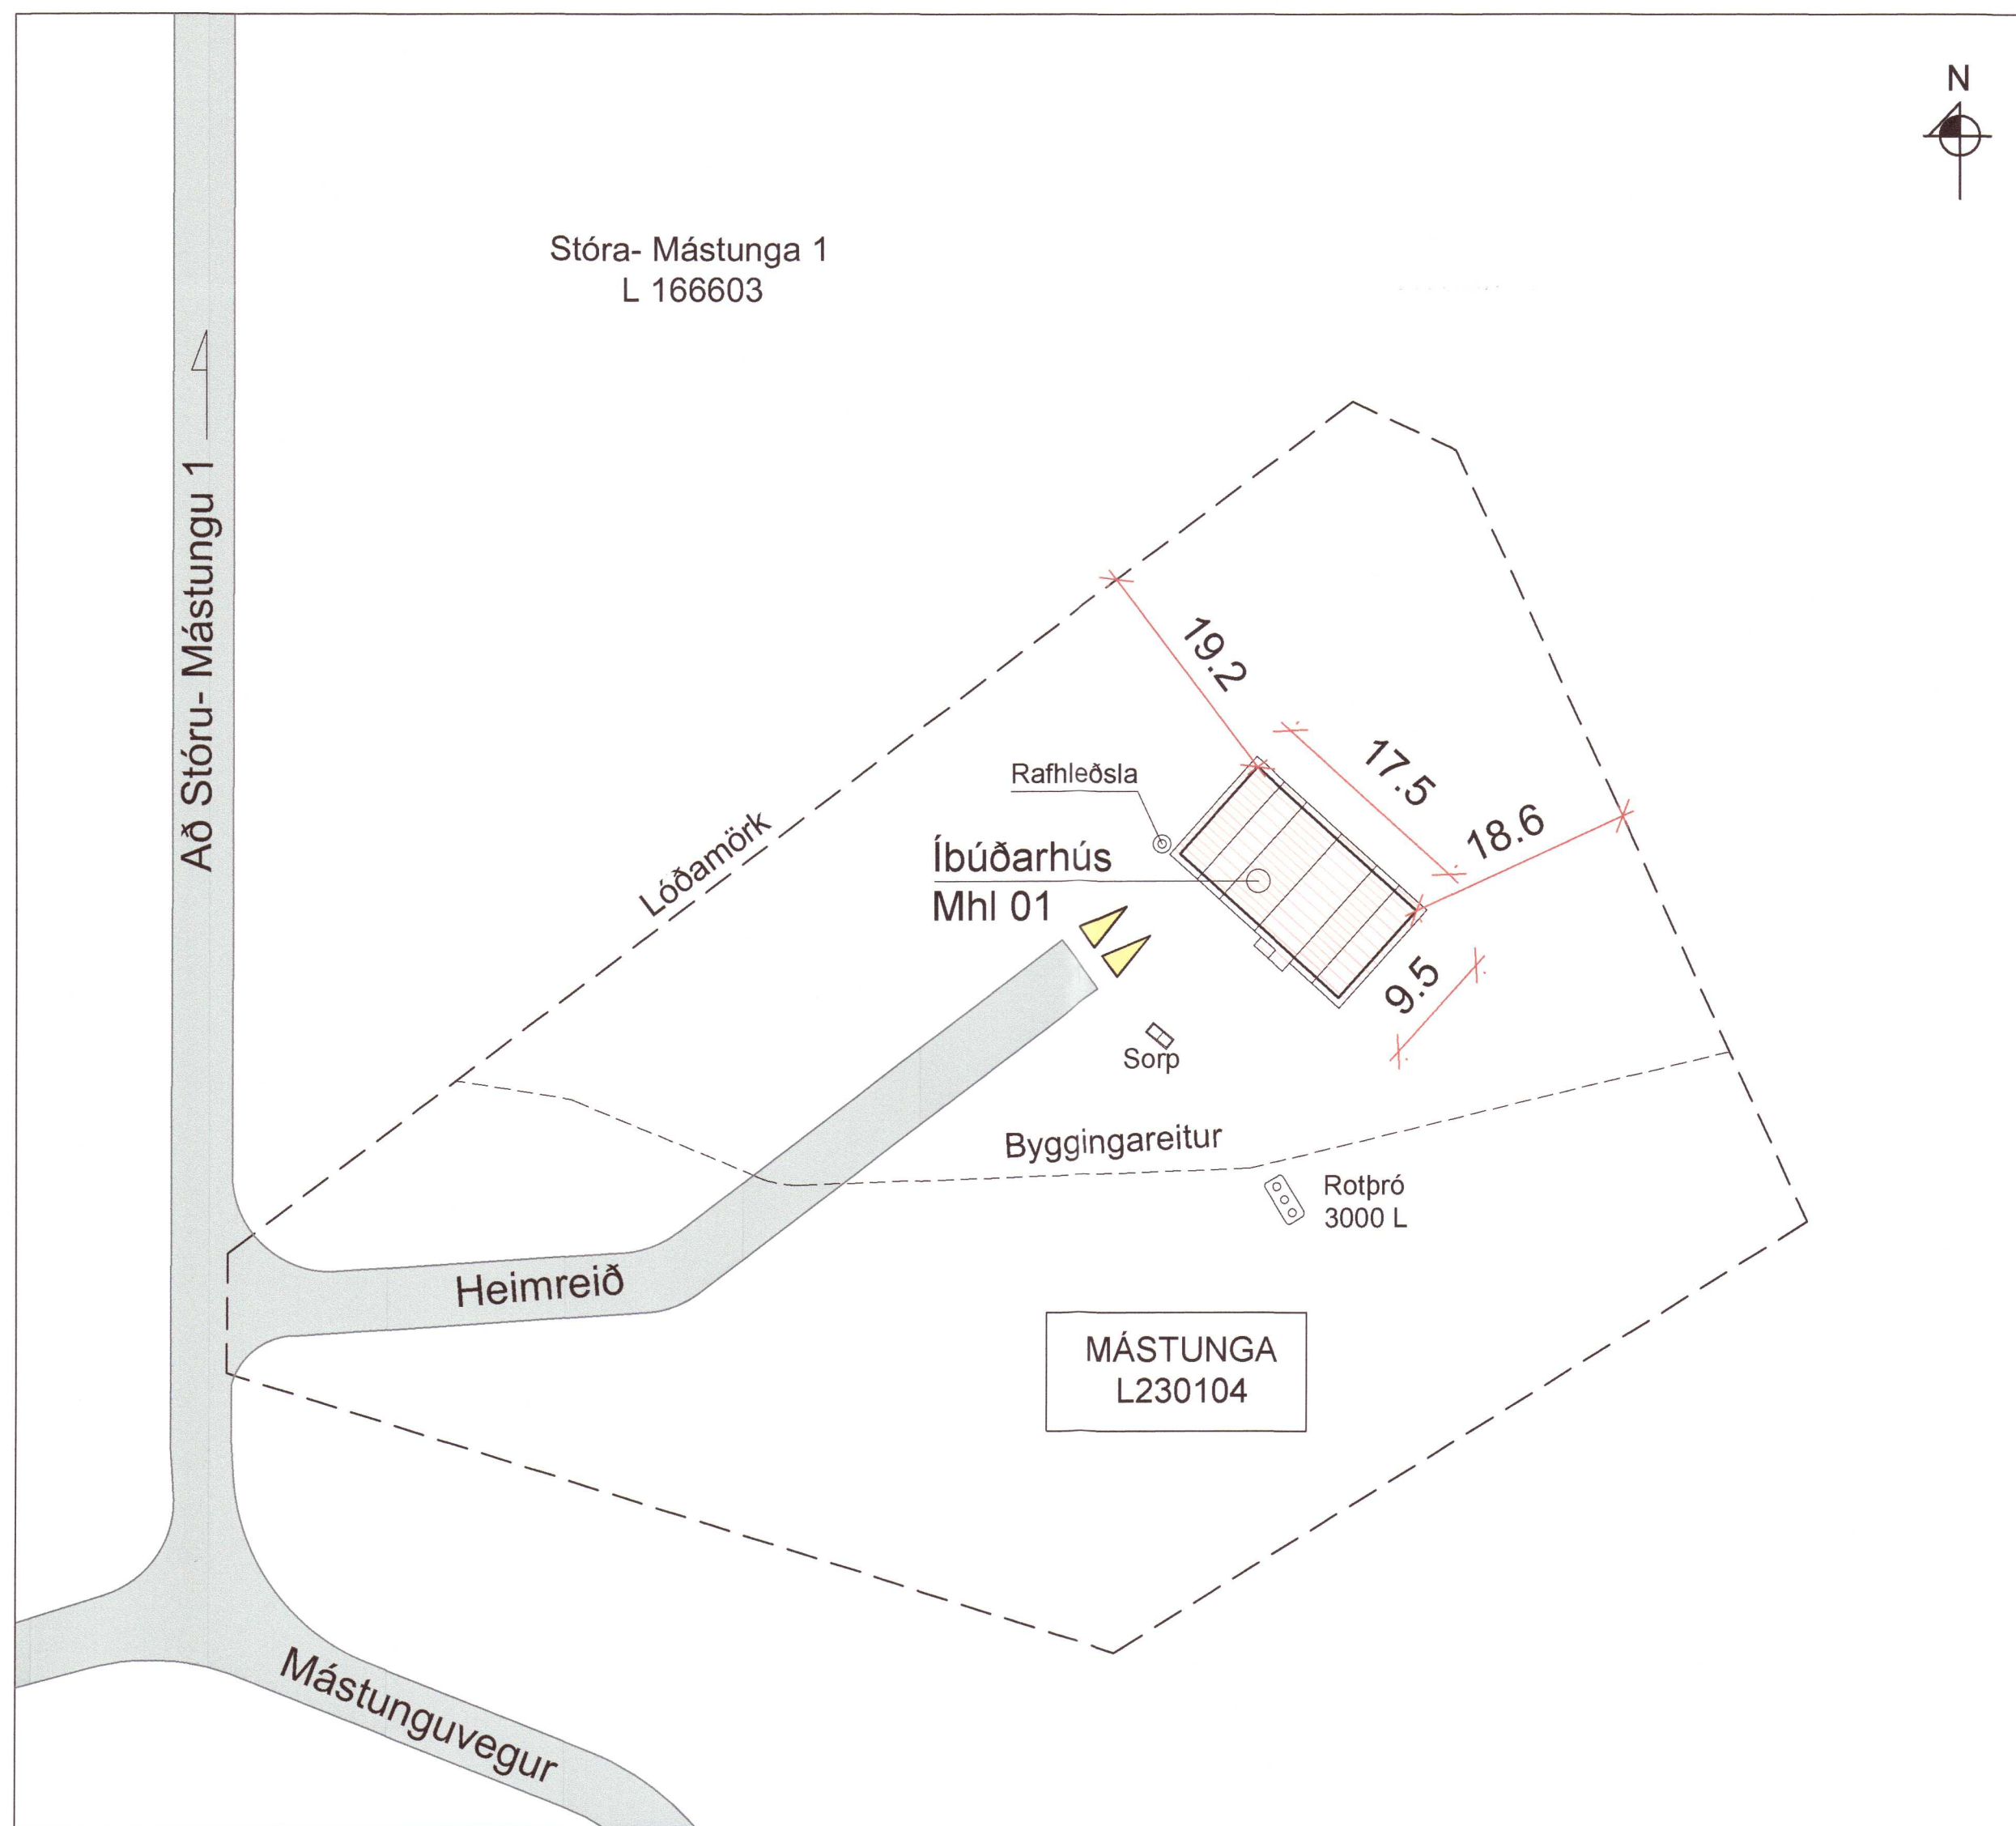

AFSTÖÐUMYND
Mkv. 1:500

BYGGINGARLÝSING:

Hér er um að ræða nýtt íbúðarhús og sambyggða bilageymslu í Mástungu Skeiða- og Gnúpverjahreppi. Um er að ræða burstabæ með svefnofti yfir miðjuburst.

Matshluti	01
Landnúmer	L230104
Staðgreinir	
Íbúð	119.9 m²
Svefnoft	36.1 m²
Bilageymsla	46.3 m²
Birt flatarmál	204.1 m²
Rúmmál	771.0 m³

LÓÐ OG SKIPULAG: Mástunga er 7152 m² íbúðarhúsalóð úr landi Stóru- Mástungu 1 í Skeiða- og Gnúpverjahreppi. Eftir byggingu hússins verður nýtingarhlutfall lóðarinnar 0.03. Aðkoma er af Mástunguvegi. Ekki er í gildi deiliskipulag fyrir lóðina. Grenndarkynning hefur farið fram.

UNDIRSTÖÐUR og gólfplata eru úr járnbennti steinsteypu.

BURÐARVIÐIR hússins eru úr timbri. Útveggjagrindur eru C22 45/145. Þak er byggt upp úr sperrum C22 45/245 með ásetu á útveggjum og mænisbitum úr límré. Milligólf jafnframt byggt úr timbri.

EINANGRUN: Útveggir: 150 mm steinull í grind, þak 220 mm steinull. Undir gólfplötu 100mm polystyren. Utan á sökklum 25mm steinull (kuldabrá slitin). U-gildi húss skv. meðfylgjandi töflu.

Kólnunartölur (W/m² K)	Krafa	Reiknað
Gólf	< 0.30	0.24
Þak	< 0.20	0.17
Útveggir	< 0.30	0.25
Vegjó meðaltal útveggja	< 0.85	0.52

LOFTRÆSTING KLÆÐNINGA OG ÞÉTTLEIKI:

Útloftun þaks verður meiri en 1000 mm³/m² þaks, útfært með loftbili ofan við og þvert á sperrur. Útveggjaklæðningar verða loftræstar með 35mm loftbili innan við ystu klæðningu. Rakasperra komi innan við einangrun í þaki og á útveggjum. Þéttleiki rakasperru í samræmi við ákvæði byggingarreglugerðar (13.5.1).

UTANHÚSS KLÆÐNINGAR: Veggir verða klæddir með litaðri báraðri málmklæðningu. Þak verður klætt með bárujarni á lektum ofan á brenndan asphalt- eða samlimdan öndunardúk sem undirstuddur er með gisklæddum borðum.


GLUGGAR og HURÐAR verða úr timbri með tvöföldu einangrunargleri. Í gólfslóðum gleropum (H4) verður öryggisgler.

INNANHÚSS KLÆÐNINGAR OG LÉTTIR VEGGIR: Klæðningar bilageymslu verða í flokki 1, úr gísi eða sementsbundnum spónaplötum. Aðrar klæðningar ekki lakari en í flokki 2 úr gísi/krossvið/panel á timbur/blikkgrind.

BRUNAVARNIR: Veggur sem aðskilur bilageymslu frá íbúð verður með ekki lakari brunamótstöðu en REI60. Hurð á milli íbúðar og bilageymslu opnast inn á salerni og verður EI30 CS.

Úr bilageymslu er flöttaleið um hurð að íbúð sem verður opnanleg frá bilageymslu. Bílskúrshurð er 9.0 m² og nýtist sem flöttaleið og til reyklosunar. Í íbúð eru fimm hurðar út auk björgunarops á svefnherbergi. Af svefnofti eru flöttaleiðir um björgunarop á báðum göflum auk stiga að neðri hæð. Á suðvesturgaffi er farið út á þak bislags þar sem komið verður fyrir skrikvörn. Á norðausturgaffi verður komið fyrir fellistiga.

Staðsetning handslökkvitækja og reykskynjara kemur fram á grunnmynd. Reykskynjarar alls hússins verða samtengdir.

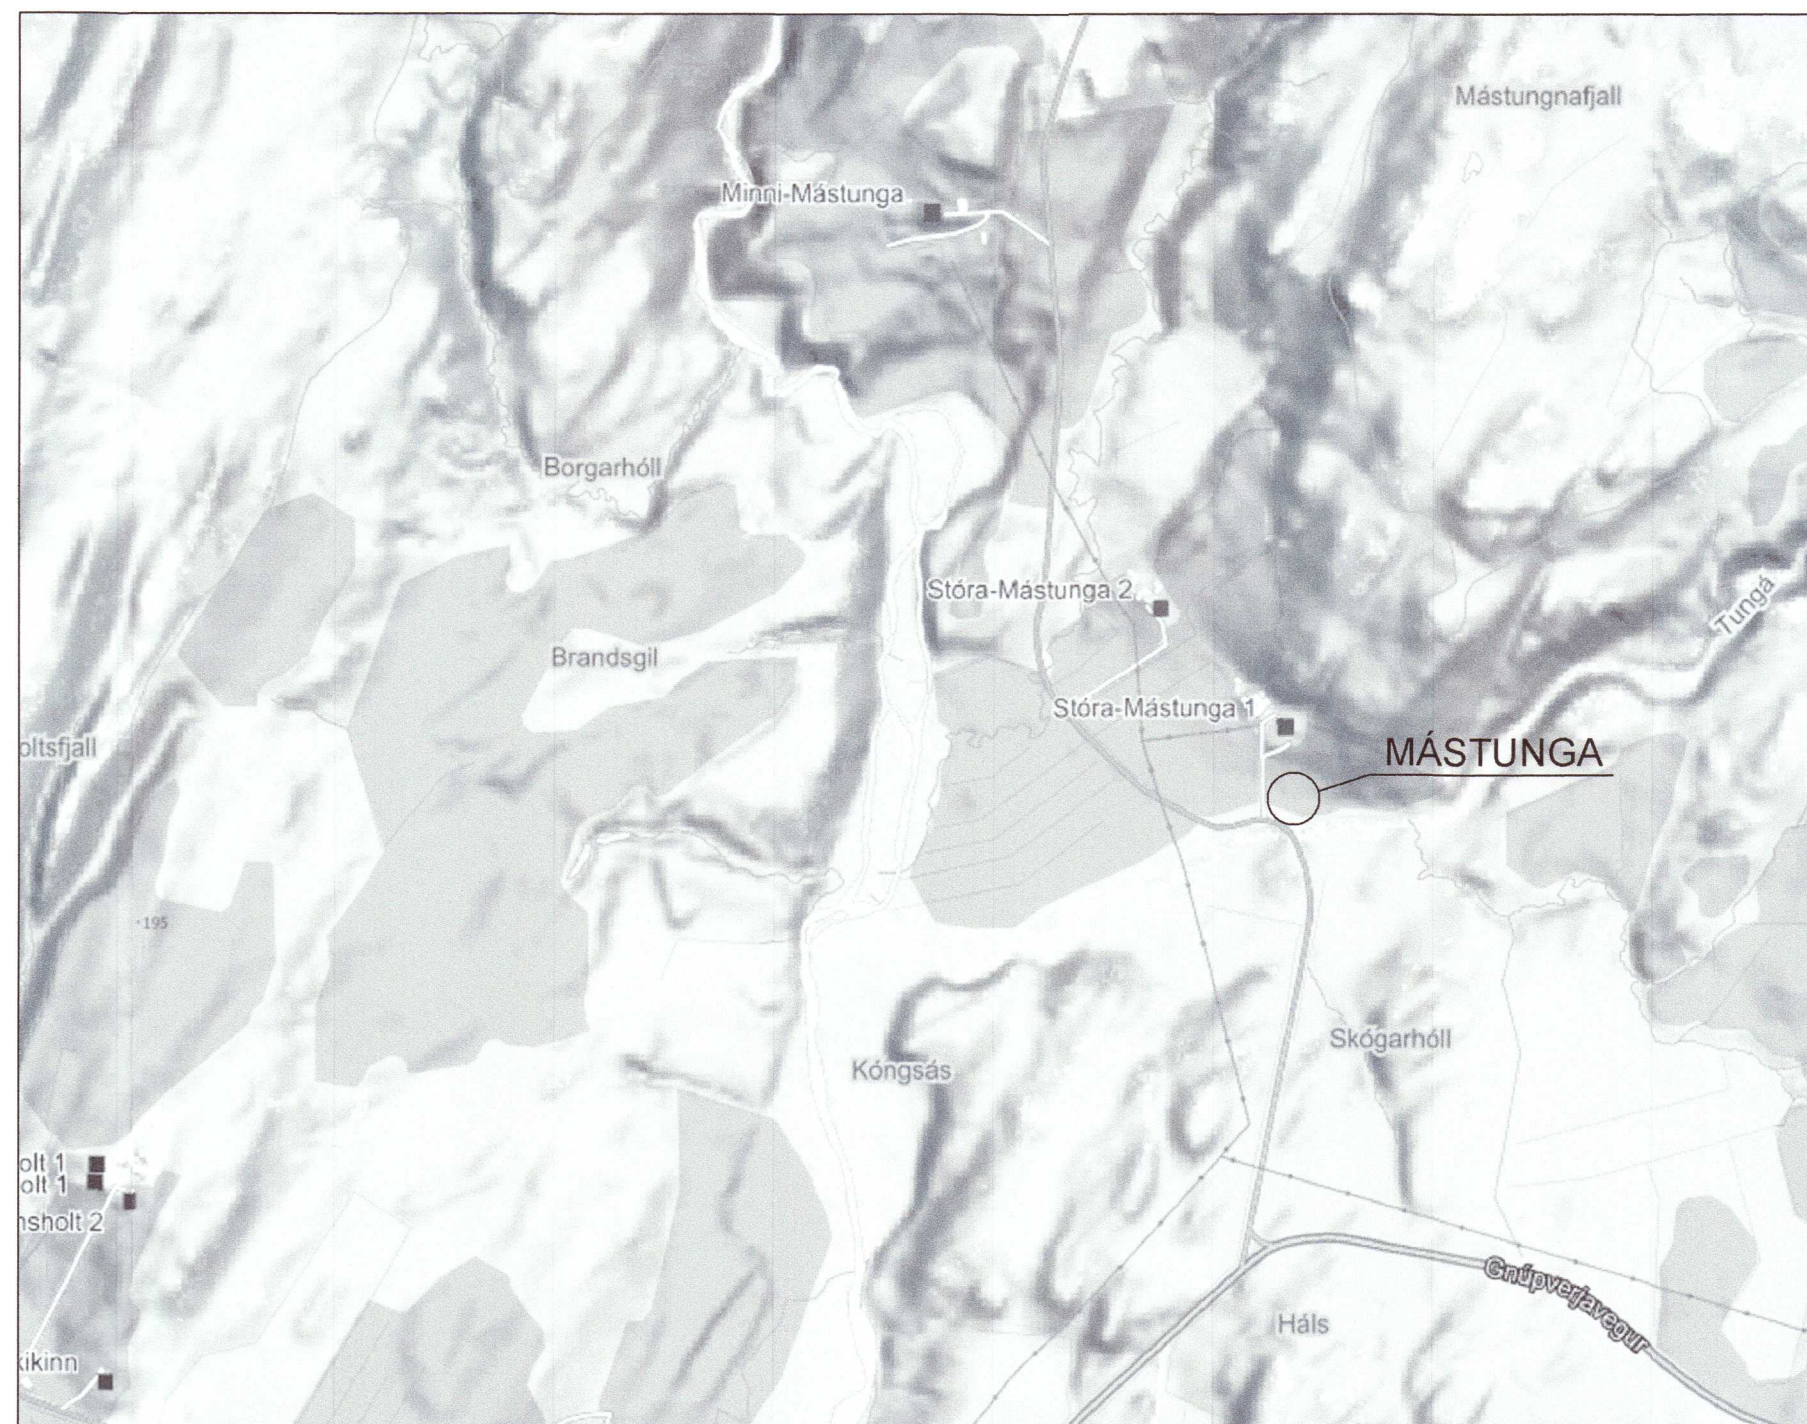

KORTMYND
Ekki í kvarða



VOTRYMI: Gólf votryma verða lögð vatnsheldum hálfkríum efnum og halla að öryggisniðurföllum.

LOFTRÆSTING er náttúruleg. Opnanleg fög eru á öllum rýmum.

INNÞÖK fyrir neysluvatn og hitaveitu eru staðsett í bilageymslu.

UPPHITUN verður með gólfhitakerfi tengdu hitaveitu.

NEYSLUVATN verður lagt í eða undir steipta plötu með PEX-lögnum í hlífðarkápu að töppunarstað. Gætt verður að því að hiti vatns við töppunarstað sé minni en 65 C°.

FRÁRENNSLI: Skolplagnir tengjast rotþró. Lágmarksstærð 3000 lítrar. Staðsetning skv. afstöðumynd. Þak- og jarðvatn tengist siturlögnum eða svelg. Frágangur rotþró og siturlagna verður skv. reglugerð 797/1999 og leiðbeiningum Umhverfisstofnunar um rotþrær og siturlagnir (4.út nív. 2003).

RAFLAGNIR eru huldar bak við klæðningu veggja og lofts. Rafmagnstafla er staðsett í bilageymslu.

ELDSTÓ (kamína) verður til staðar. Gengið verður frá henni skv. leiðbeiningum MVS nr 192.BR1 um eldstæði og reykháfa. Hæð reykrofs frá þaki verður lóðrétt >0.8 m og lárétt >3.0 m.

SORP er afsett í tunnur, flokkað skv. fyrir mælum sveitarfélagsins og aðgengilegt sorpbílum. Möguleg staðsetning er sýnd á afstöðumynd.

BÍLASTÆÐI eru tvö við íbúðarhúsið. Gert verður ráð fyrir hleðslustöð fyrir rafbíla.

BREYTINGAR:
B1 15.08.2020: Hús fært um breidd sína til suðvesturs. Gluggum og hurðum breytt. Staðsetning hreinlætistækja á salerni og í þvottahúsi

HÖNNUÐUR

Sig U. Sig

HÖNNUNARSTJÓRI

Sig U. Sig

MÁSTUNGA L230104
SKEIÐA- OG GNÚPVERJAHREPPI
ÍBÚÐARHÚS

20202899

SIGURÐUR UNNAR SIGURÐSSON 290772-4279

VERKFRÆÐINGUR

AÐALUPPDRÁTTUR
BYGGINGARLÝSING - SKRÁNINGARTAFLA
OG AFSTÖÐUMYND

HANNAÐ/TEIKNIÐ: SUS / VMÁ

DAGS: 21.5.20

Mkv: 1:500 Á A1

TEIKN. NR:

A02-B1