



ÚTLIT SUÐAUSTUR
 Mkv. 1:100

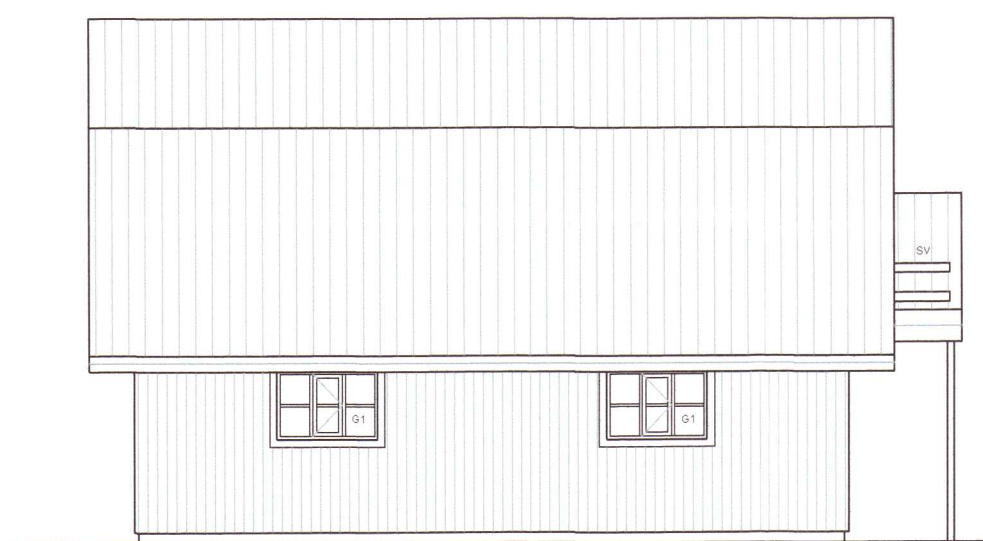


ÚTLIT NORÐAUSTUR
 Mkv. 1:100




ÚTLIT NORÐVESTUR
 Mkv. 1:100

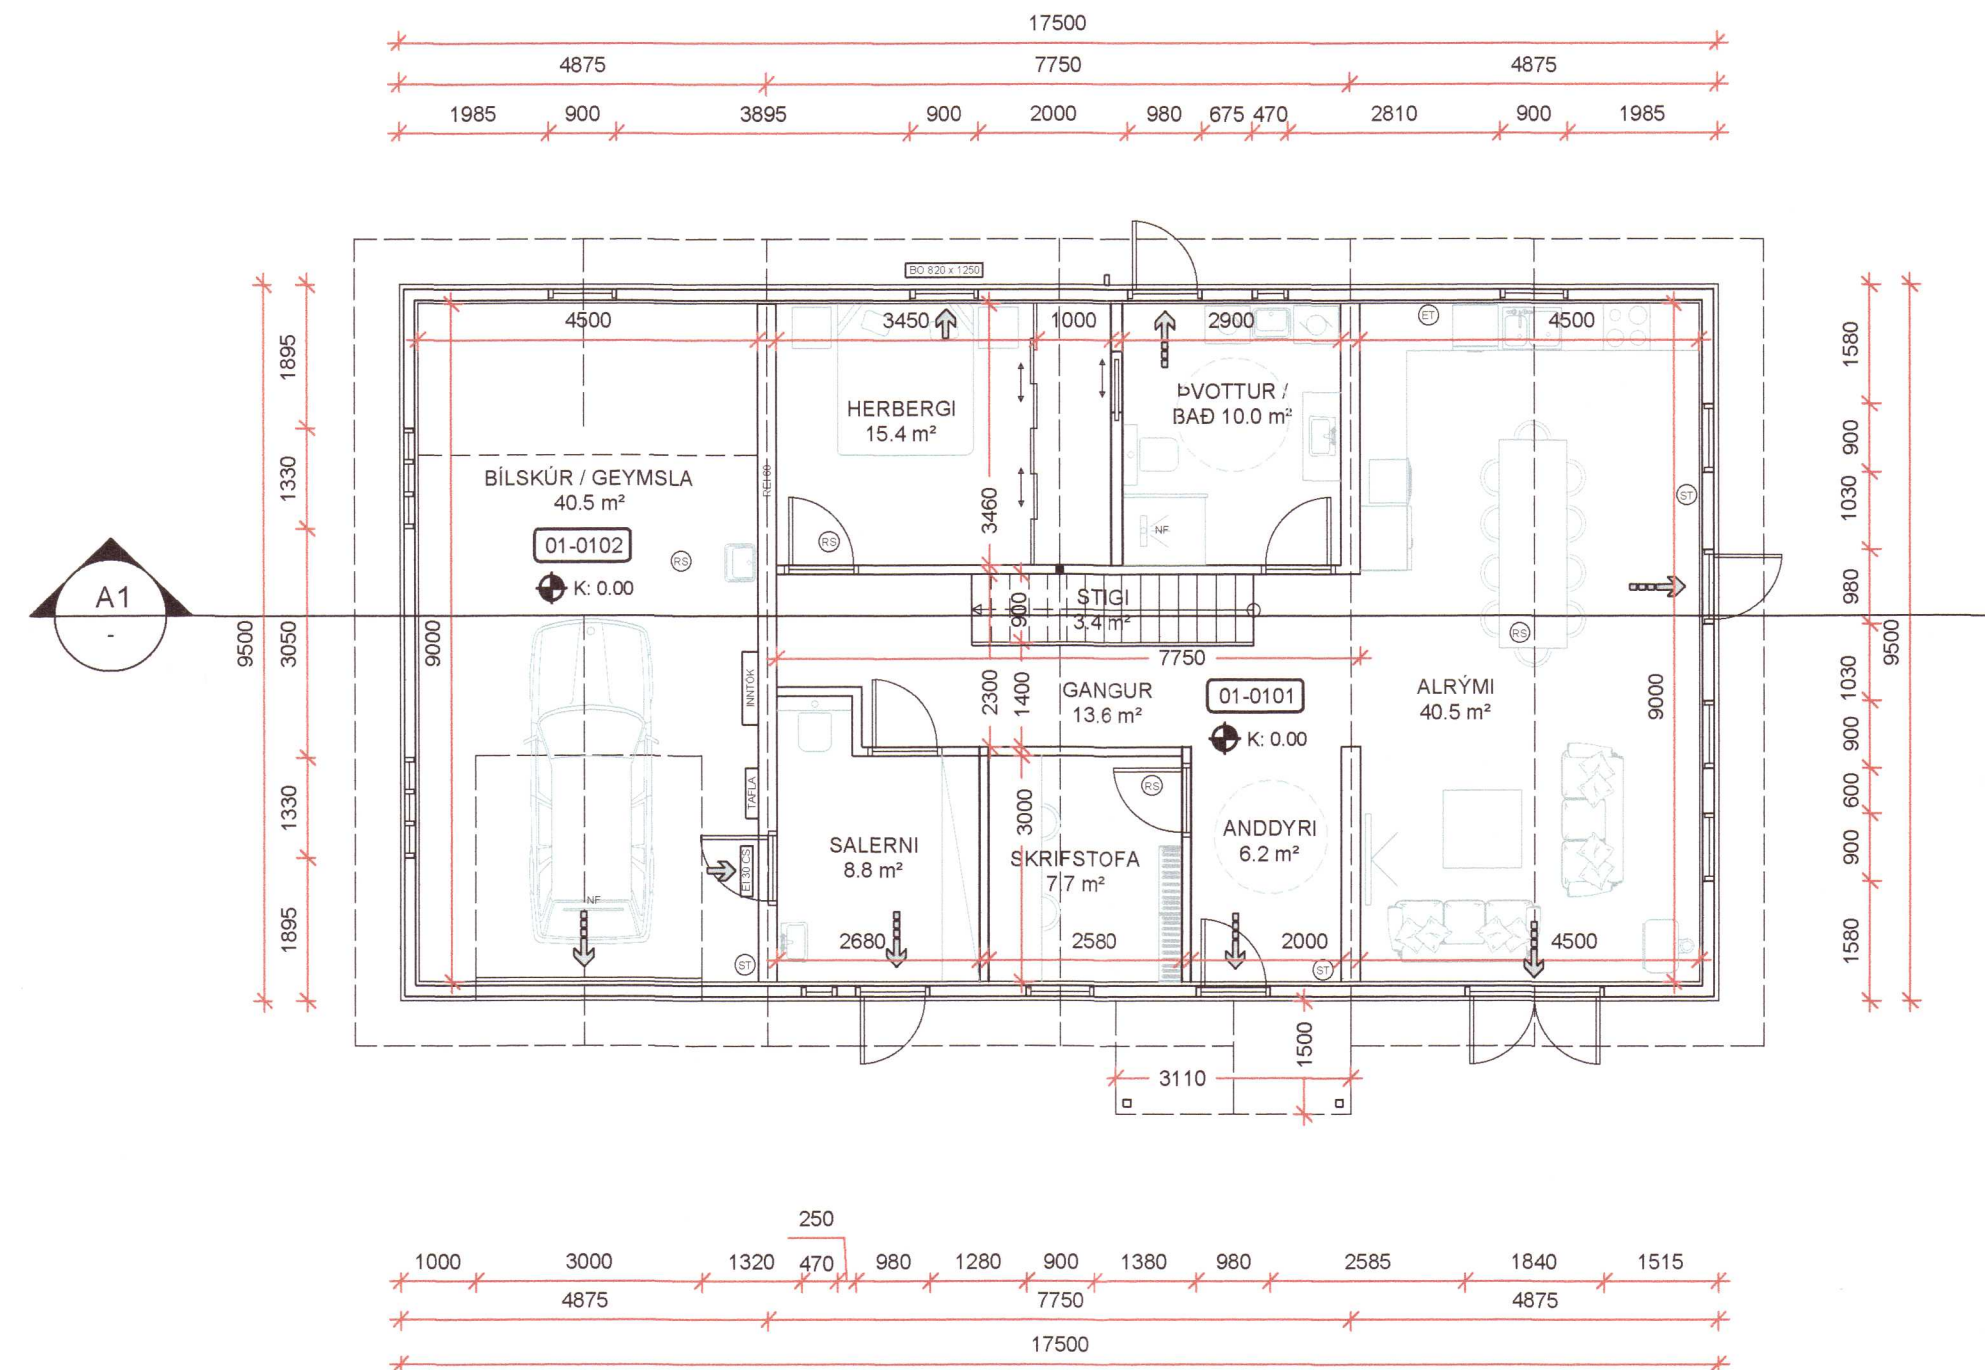

GRUNNMYND
 Mkv. 1:100

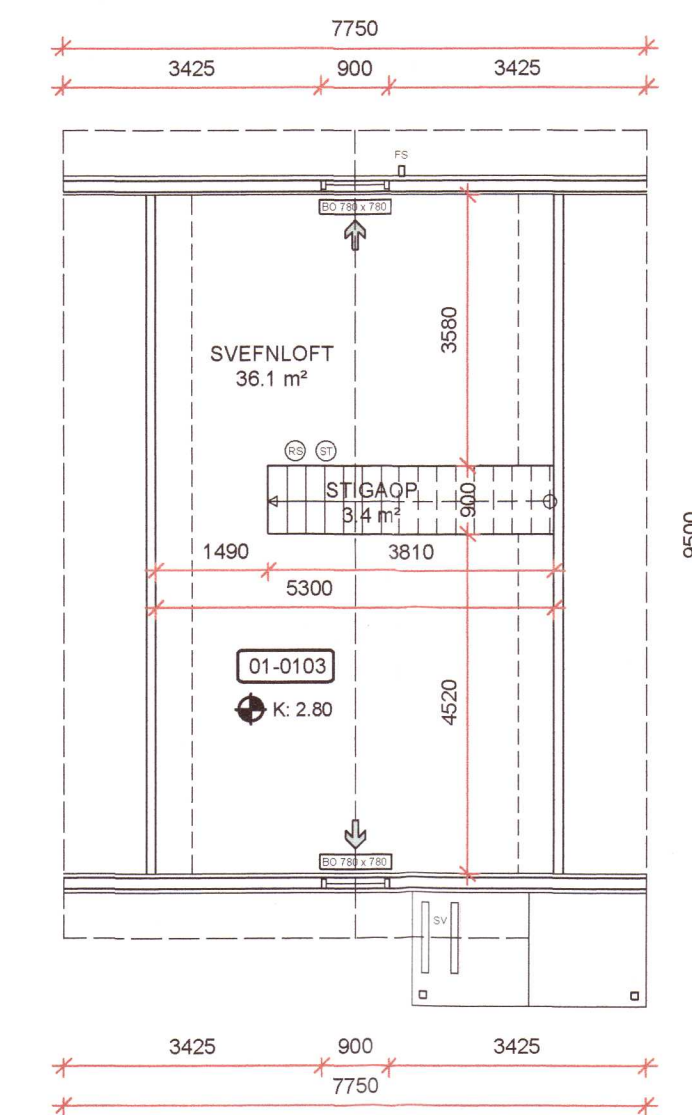

GRUNNMYND SVEFNLOFTS
 Mkv. 1:100

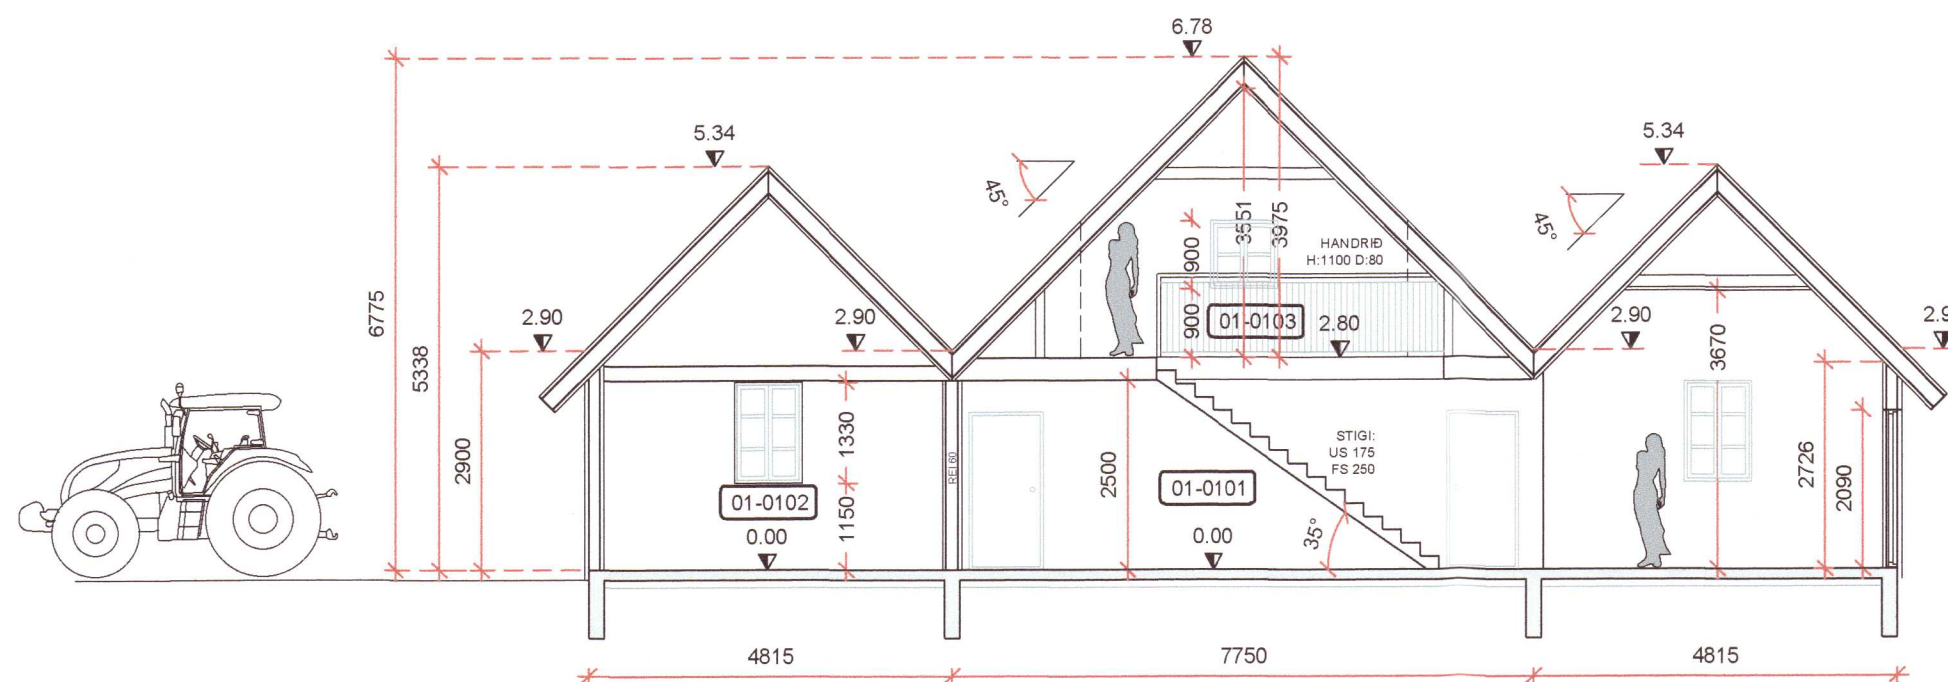

SNID A1
 Mkv. 1:100



ÚTLIT SUÐVESTUR
 Mkv. 1:100

SKÝRINGAR:

Málsetningar eru í mm. Hæðarkótar eru í metrum og miða við að gólfkóti sé K:0.00.

NF GÓLFNIÐURFALL

BRUNAVARNIR:

Eldvarnarveggur REI60 aðskilur íbúð frá bílageymslu.

- BO BJÖRGUNAROP
- FS FELLISTIGI
- SV SKRIKVÖRN
- ST SLÓKKVITÆKI
- ET ELDVARNARTEPPI
- RÝMINGARLEIÐ

BREYTINGAR:
B1 15.08.2020: Hús fært um breidd sína til suðvesturs. Gluggum og hurðum breytt. Staðsetning hreinlæstækja á salerni og í þvottahúsi

HÖNNUÐUR

Sig. U. Sig.

HÖNNUNARSTJÓRI

Sig. U. Sig.

MÁSTUNGA L230104
 SKEIÐA- OG GNÚPVERJAHREPPI
 ÍBÚÐARHÚS

20202900

SIGURÐUR UNNAR SIGURÐSSON 290772-4279

VERKFRÆÐINGUR

AÐALUPPDRAÐTUR
 GRUNNMYND - ÚTLIT - SNID

HANNAÐ/TEIKNAD: SUS / VMA DAGS: 21.05.20 Mkv: 1:100 Á A1 TEIKN. NR: **A01-B1**