



Umhverfis- og tæknisvið Uppsveita  
 Yfirfarið  
 30 AUG 2021  
 Fl. Byggingarfulltrúll

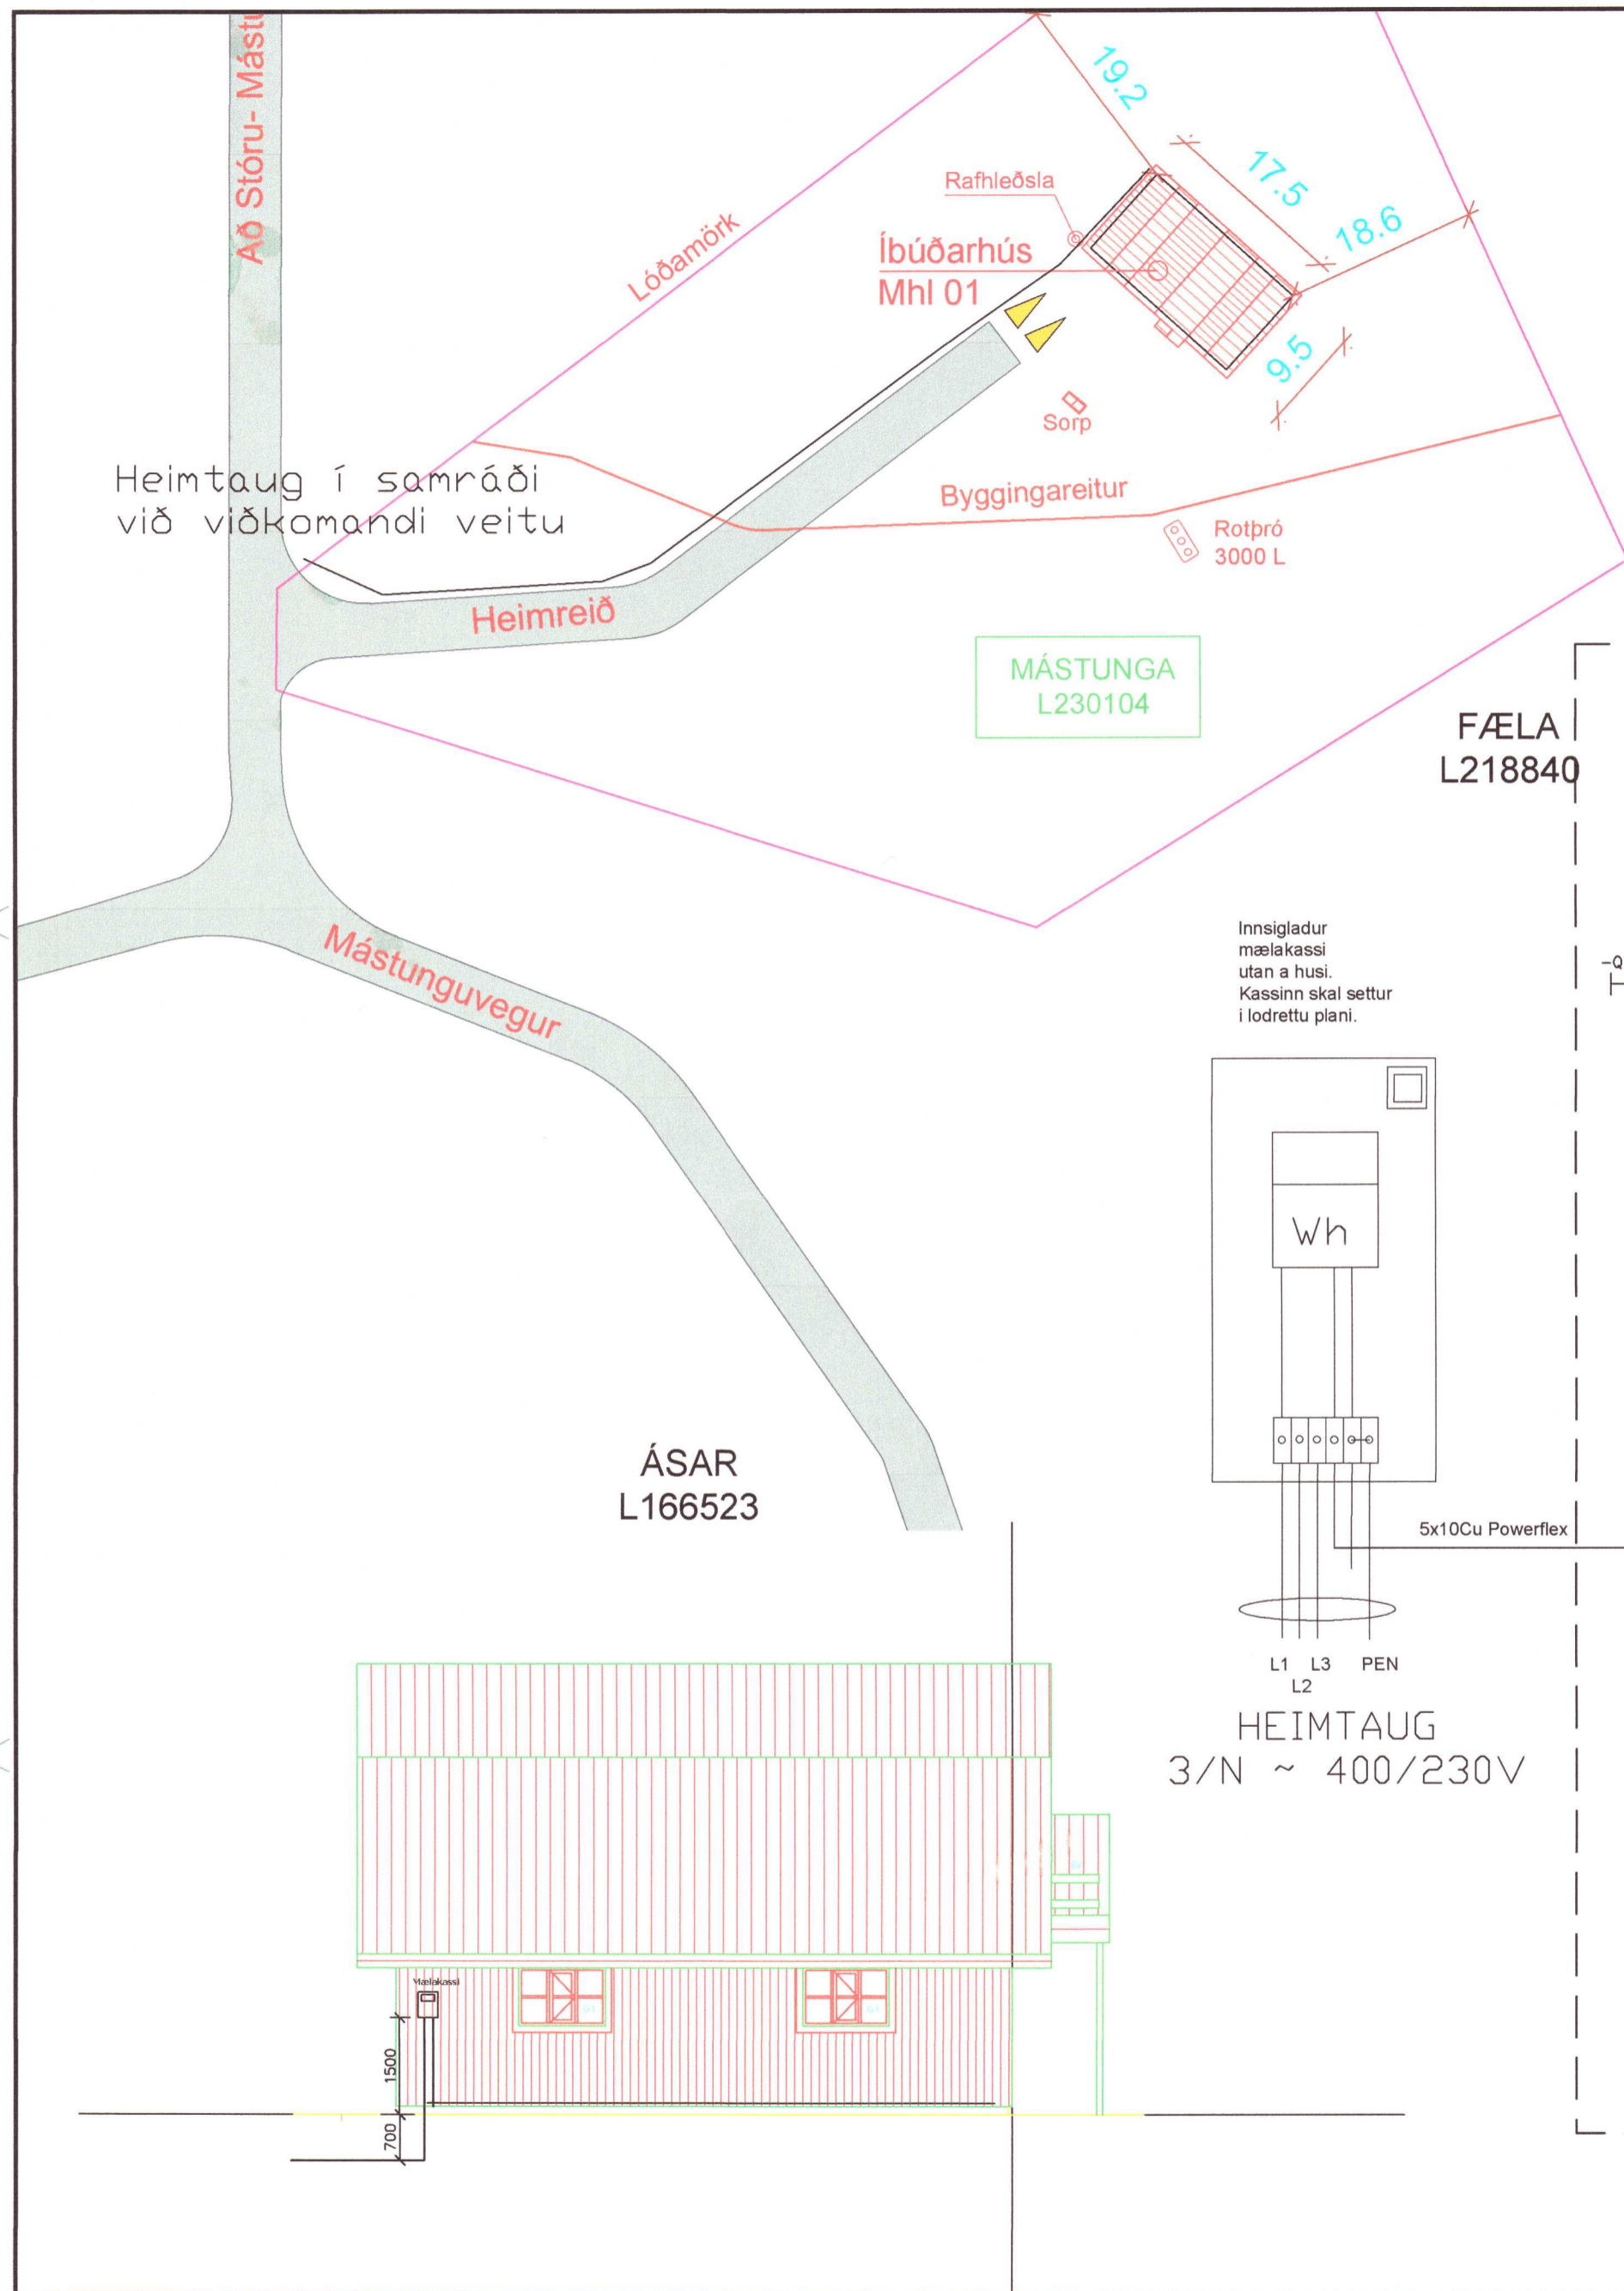

FÆLA  
L218840

Innsigliður  
mælikassi  
utan á hús.  
Kassinn skal settur  
í lodrettu plani.

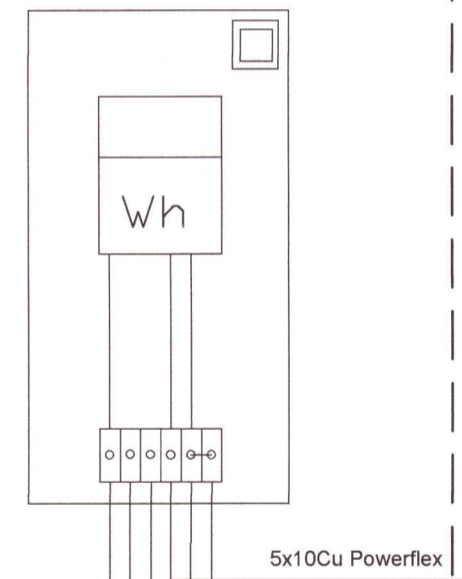

HEIMTAUG  
3/N ~ 400/230V

TAFLA T1

Gr. 01	2 16A	m Ø 20 mm	4, 2,5°	HELLUBORD
Gr. 02	3 16A	m Ø 20 mm	5, 2,5°	TENGILL BÍLSKÚR
Gr. 03	16A	m Ø 20 mm	3, 2,5°	TENGILL BÍLSKÚR
Gr. 04	13A	m Ø 16 mm	3, 1,5°	TENGLAR BÍLSKÚR
Gr. 05	13A	m Ø 16 mm	3, 1,5°	ÞVOTTAVÉL
Gr. 06	13A	m Ø 16 mm	3, 1,5°	ÞURRKARI
Gr. 07	13A	m Ø 16 mm	3, 1,5°	UPPÞVOTTAVÉL
Gr. 08	13A	m Ø 16 mm	3, 1,5°	OFN
Gr. 09	13A	m Ø 16 mm	3, 1,5°	ÖRBYLGJUÖFN
Gr. 10	13A	m Ø 16 mm	3, 1,5°	TENGLAR ELDHÚSI
Gr. 11	10A	m Ø		TIL VARA
Gr. 12	10A	m Ø 16 mm	3, 1,5°	HJÓNAHERBERGI OG BAÐ
Gr. 13	10A	m Ø 16 mm	3, 1,5°	SKRIFSTOFA, SALERNI OG GANGUR
Gr. 14	10A	m Ø 16 mm	3, 1,5°	ELDHÚS OG STOFA
Gr. 15	10A	m Ø 16 mm	3, 1,5°	SVEFNLOFT
Gr. 16	10A	m Ø 16 mm	3, 1,5°	BÍLSKÚR
Gr. 17	10A	m Ø		TIL VARA
Gr. 18	10A	m Ø		TIL VARA
Gr. 19	10A -K.1	m Ø 16 mm	3, 1,5°	SMÁSPENNA
Gr. 20	-K.1	m Ø 16 mm	4, 1,5°	ÚTILJÓÐ
Gr. 21		m Ø 16 mm	3, 1,5°	GÓLFHITI
Gr. 22		m Ø 25 mm	5, 10°	BÍLHLEÐSLA
		m Ø 16 mm	1, 10°	SPENNUJÖFNUN SÖKKULSKAUT
		m Ø 16 mm	1, 10°	SPENNUJÖFNUN HEITA- OG KALDAVATNSRÖRA
		m Ø 16 mm	1, 6°	SPENNUJÖFNUN Í BAÐHERBERGI

Skýringar

Tengja sal saman tvö neðstu járnin í sökkulveggnum allan úthringinn og að upptaki í tengibox. Setja skal tvo víralása á hver samskeyti. Steyputeinar skulu vera 12mm í þvermáli.

Öll mál eru í cm, nema annars sé getið.

Tafla og rafbúnaður skal vera af viðurkenndri gerð.

Hæð rofa er 110cm, hæð tengla er 20cm, nema annars sé getið.

Hæð tengla í eldhúsi, baði, þvottahúsi, vs og bílskúr skal vera 110cm

Málstraumur rofa skal vera 13A og tengla 16A

Hæð tengils við rofa skal vera sú sama og rofans.

Greinar eru ekki sýndar í öllum tilvikum að töflu, en eru þá merktar viðkomandi töflu og grein.

Vírar eru 1,5mm<sup>2</sup> í þvermál, nema annars sé getið.

Staðsetning rofa og tengla skal skoðast í samræmi við innréttingarteikningar.

Öll rör í smáspennu eru 20mm.

Verk skal unnið samkv. IST-200 staðli.

INNTAKSRÖR SKULU VERA 70 cm. UNDIR ENDANLEGU YFIRBORDI  
 INNTAKSRÖR VEITU Ø 50 mm + Ø 32 mm FYRIR LÖÐARLÝSINGU  
 INNTAKSRÖR FYRIR SÍMA Ø 50 mm  
 INNTAKSRÖR LEGGIST AÐ LÖÐARMÖRKUM  
 HEIMTAUG RAFVEITU 400V / 230 V, 3 x 50 A

Breytingar:	Undirskrift aðalhönnuðar:	Verkefni:	Heiti teikningar:	Rafhönnun & ráðgjöf ehf
D		Mástunga	Afstöðu- einlínamynd	Birkigrund 20 Sími: 664 0047
C		Skeiða- og Gnúpverjahrepp	og snið	800 Selfoss Tölvupóstur: siggi@ror.is
B	Undirskrift raflagnhönnuðar:	Teikning nr. 1	Mælikvarði: 1:100	Jón Óskar Gíslason
A	Sigurður A. Pétursson kt.051177-4959	Verk nr. 2020-64	Teiknað: S.Á.P	Rafvirkjameistari
Dags:	Breyting:	Útprintað: 7.12.2020	Dags: Desember 2020	Hannað: S.Á.P
				Sigurður Agust Pétursson
				Rafmagnsöfnfræðingur
				kt. 051177-4959

20212362

