


Umhverfis- og tæknisvið Uppsveita  
**Yfirfarið**  
**30 AUG 2021**  
*Sigurður A. Pétursson*  
 Fl. Byggingarfulltrúi

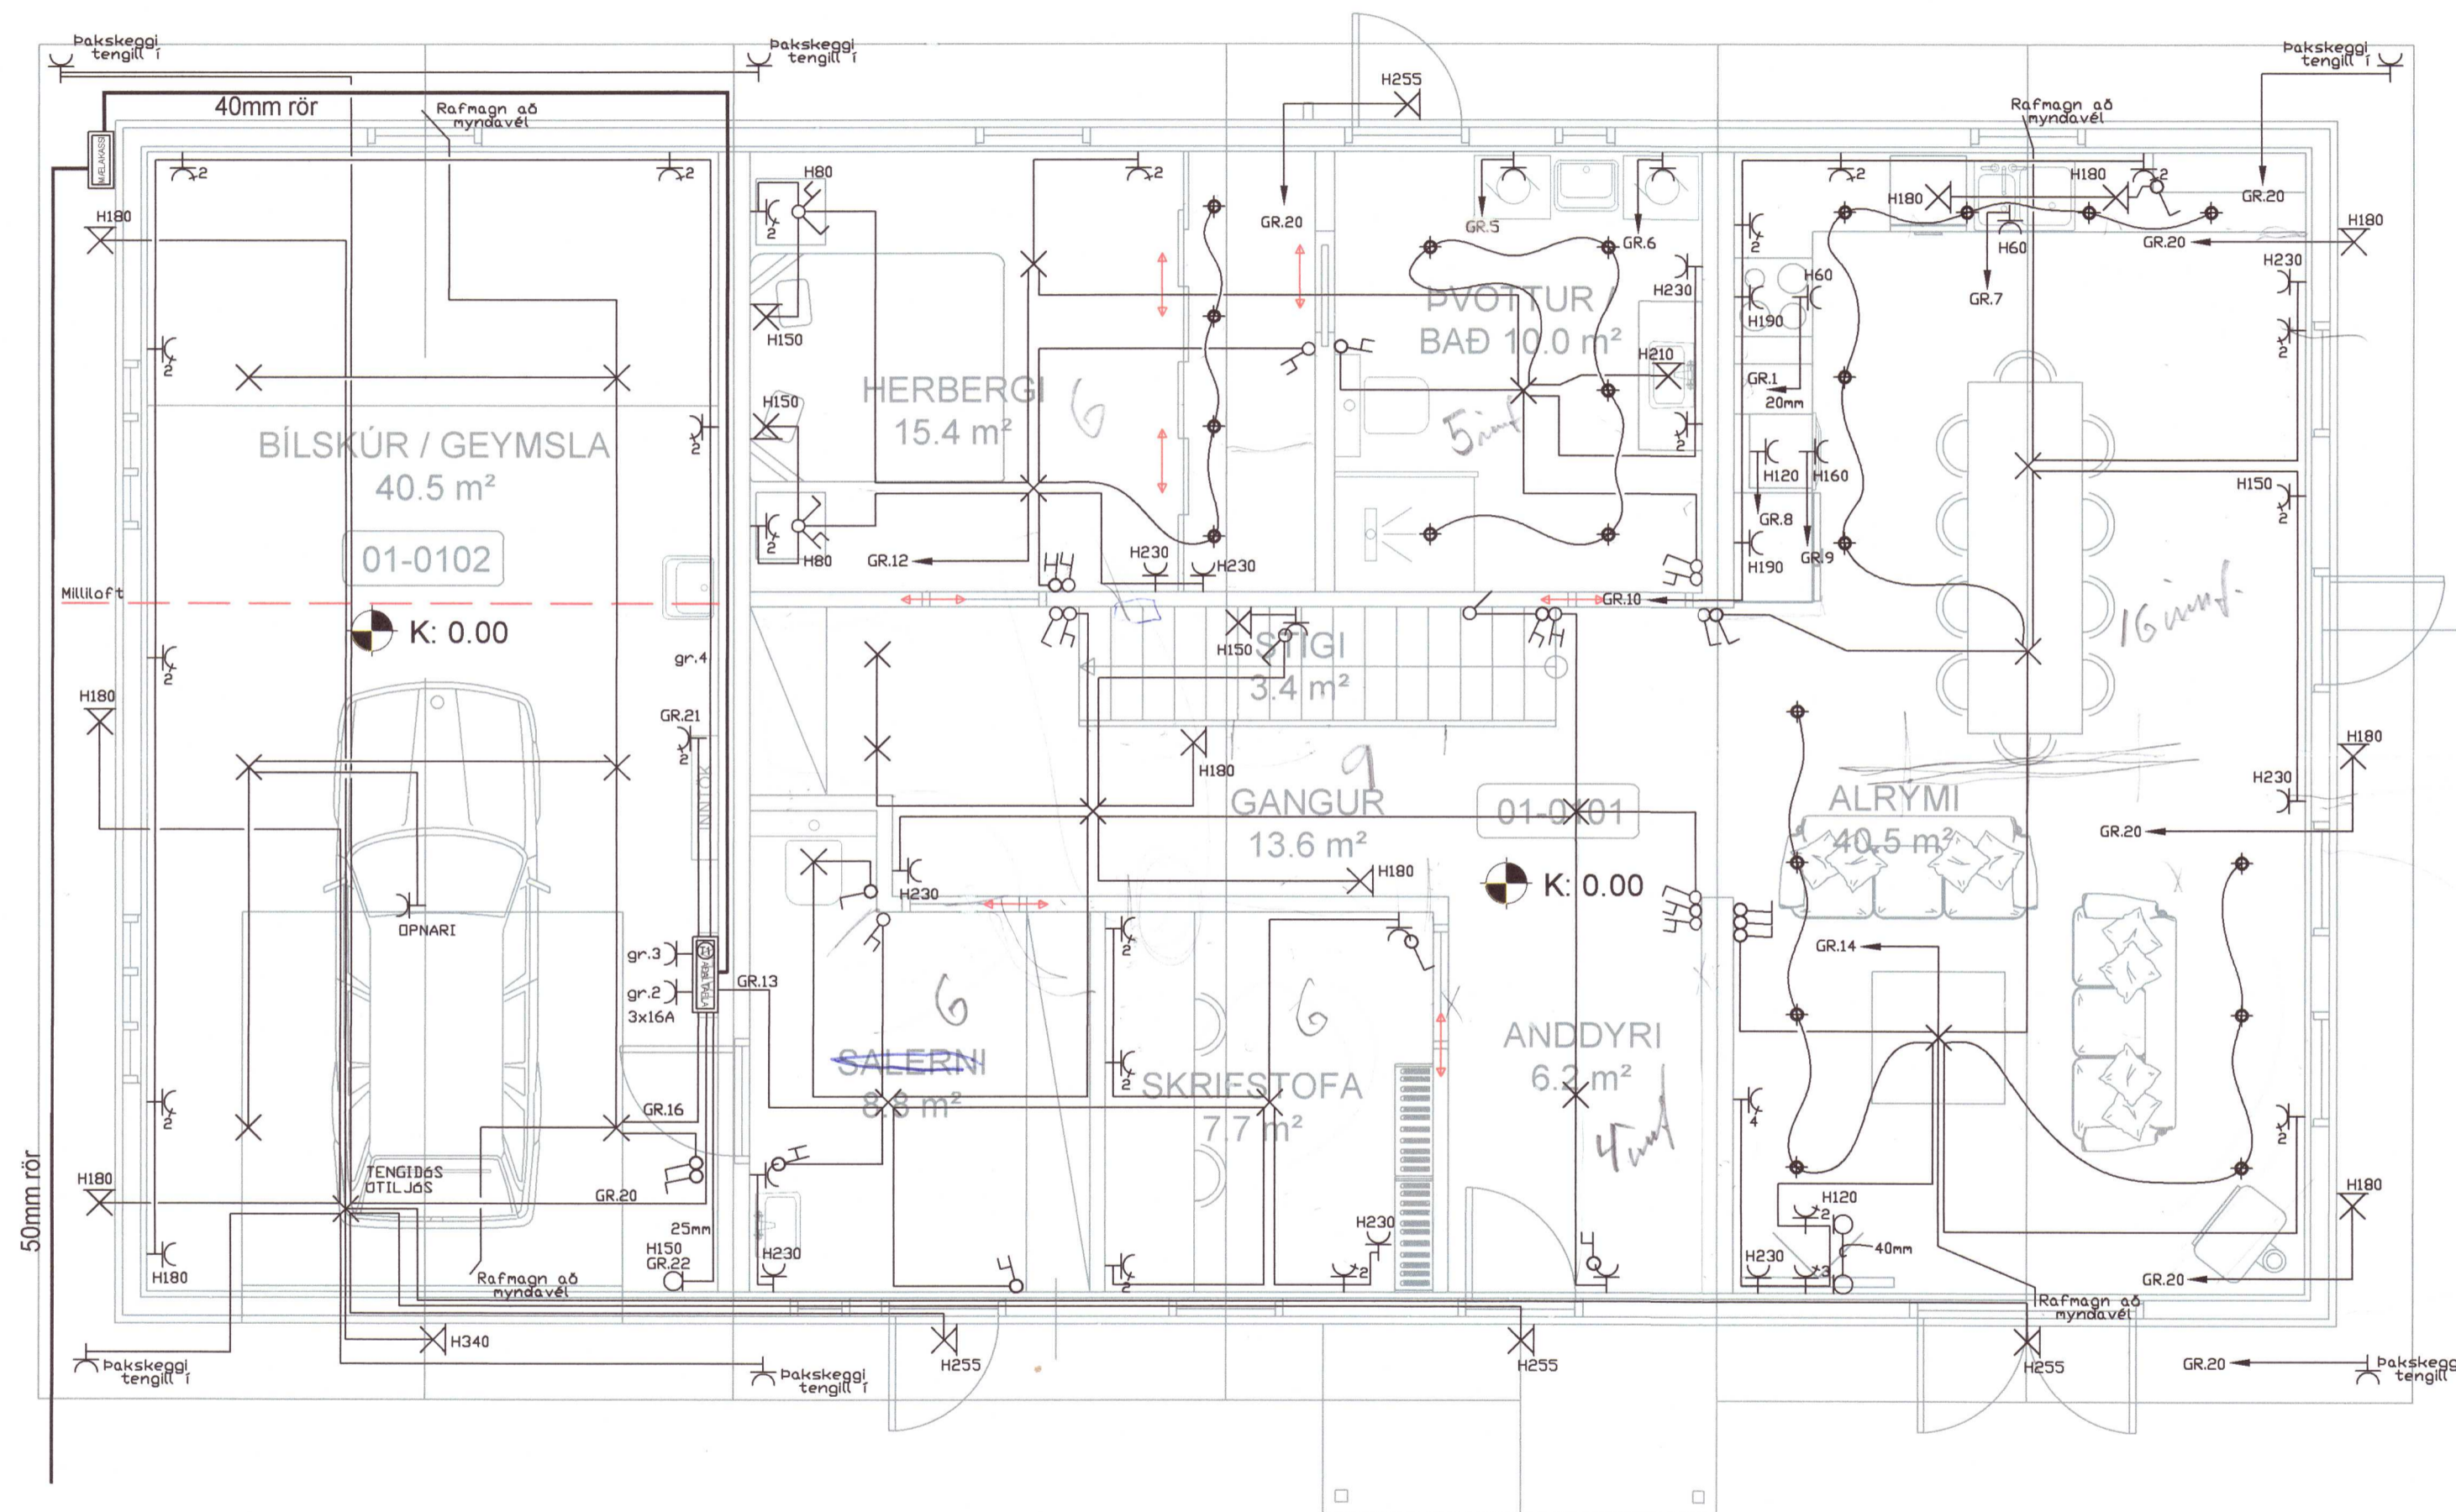

	Jarðtenging
	Tvöfaldur tengill
	Einfaldur tengill
	Rofi og tengill í sömu hæð (1100 mm)
	Rofi
	Samrofi
	Tvöfaldur rofi
	Krossrofi
	prýsti-rofi/dimmer
	Tengill m/næturljósi
	Veggjós
	Loftljós
	Hátalaratengill
	Símatengill
	Loftnetstengill
	Hreyfiskynjari
	Tafla / melakassi
	Reykskynjari
	Bjalla
	Handboði
	Rör upp á næstu hæð
	Rör niður á næstu hæð
	Rör gegnum hæð
	Halogenljós í lofti
	Halogenljós í lofti
	Halogenljós í vegg

20212363

INNTAKSRÖR SKULU VERA 70 cm. UNDIR ENDANLEGU YFIRBORÐI  
 INNTAKSRÖR VEITU Ø 50 mm + Ø 32 mm FYRIR LÓÐARLÝSINGU  
 INNTAKSRÖR FYRIR SÍMA Ø 50 mm  
 INNTAKSRÖR LEGGIST AÐ LÓÐARMÖRKUM  
 HEIMTAUG RAFVEITU 400V / 230 V, 3 x 50 A

Breytingar:	Undirskrift aðalhönnuðar:	Verkefni:	Helti teikningar:	Rafagnir	Rafhönnun & ráðgjöf ehf
D		Mástunga	Raflagnir	Lágspenna	Birkigrund 20 Sími: 664 0047
C		Skeiða- og Gnúpverjahrepp	Lágspenna		800 Selfoss Tölvupóstur: siggi@ror.is
B		Undirskrift raflagnahönnuðar:	Teikning nr. 2	Verk nr. 2020-64	Mælikvarði: 1:50
A		<i>Sigurður A. Pétursson</i>	Útprintað: 7.12.2020	Dags: Desember 2020	Teiknað: S.A.P
Dags: Breyting:		Sigurður A. Pétursson kt.051177-4959			Hannað: S.A.P
					Jón Óskar Gíslason Rafvirkjameistari kt.060765-5379
					Sigurður Ágúst Pétursson Rafmagnsjónfræðingur kt.051177-4959



1 6  
 26  
 9/2