
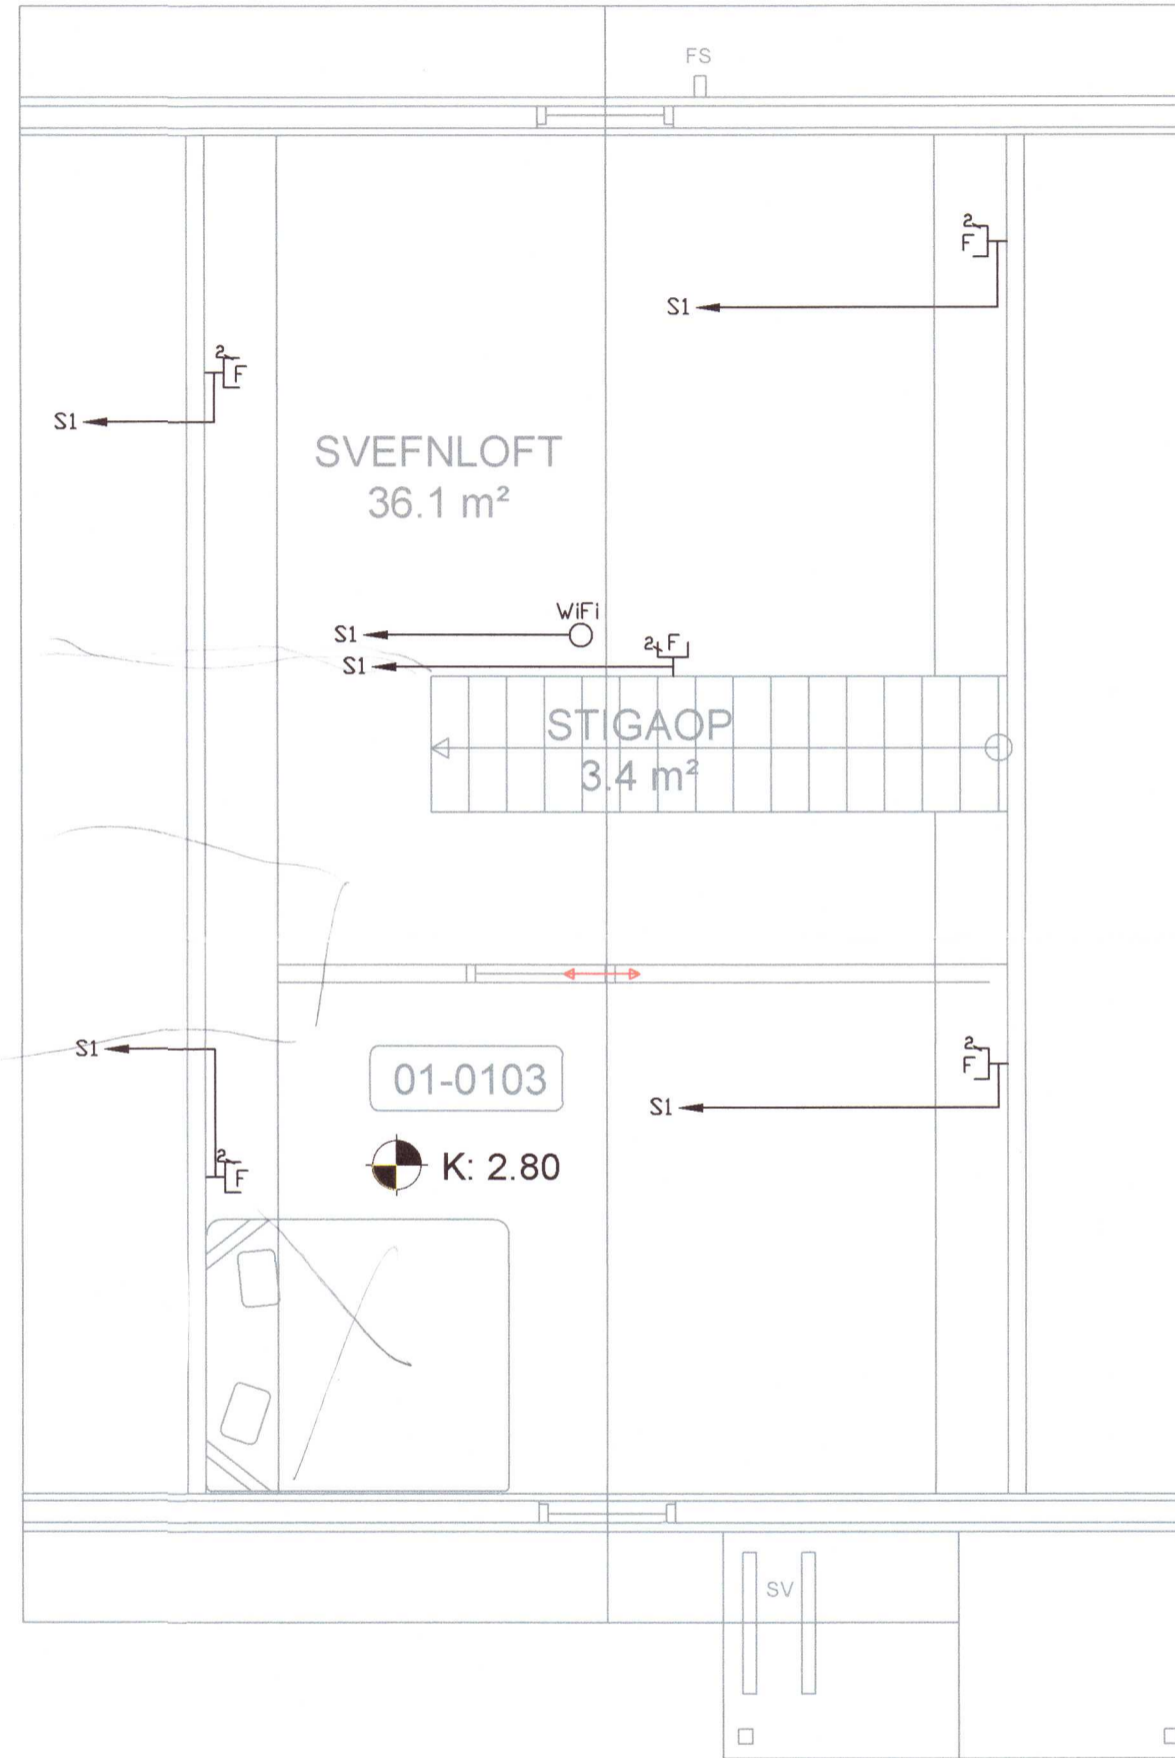


Umhverfis- og tæknisvið Uppsveita
Yfirfarið
 30 AUG 2021
Sili Sili
 Byggingarfulltrúi

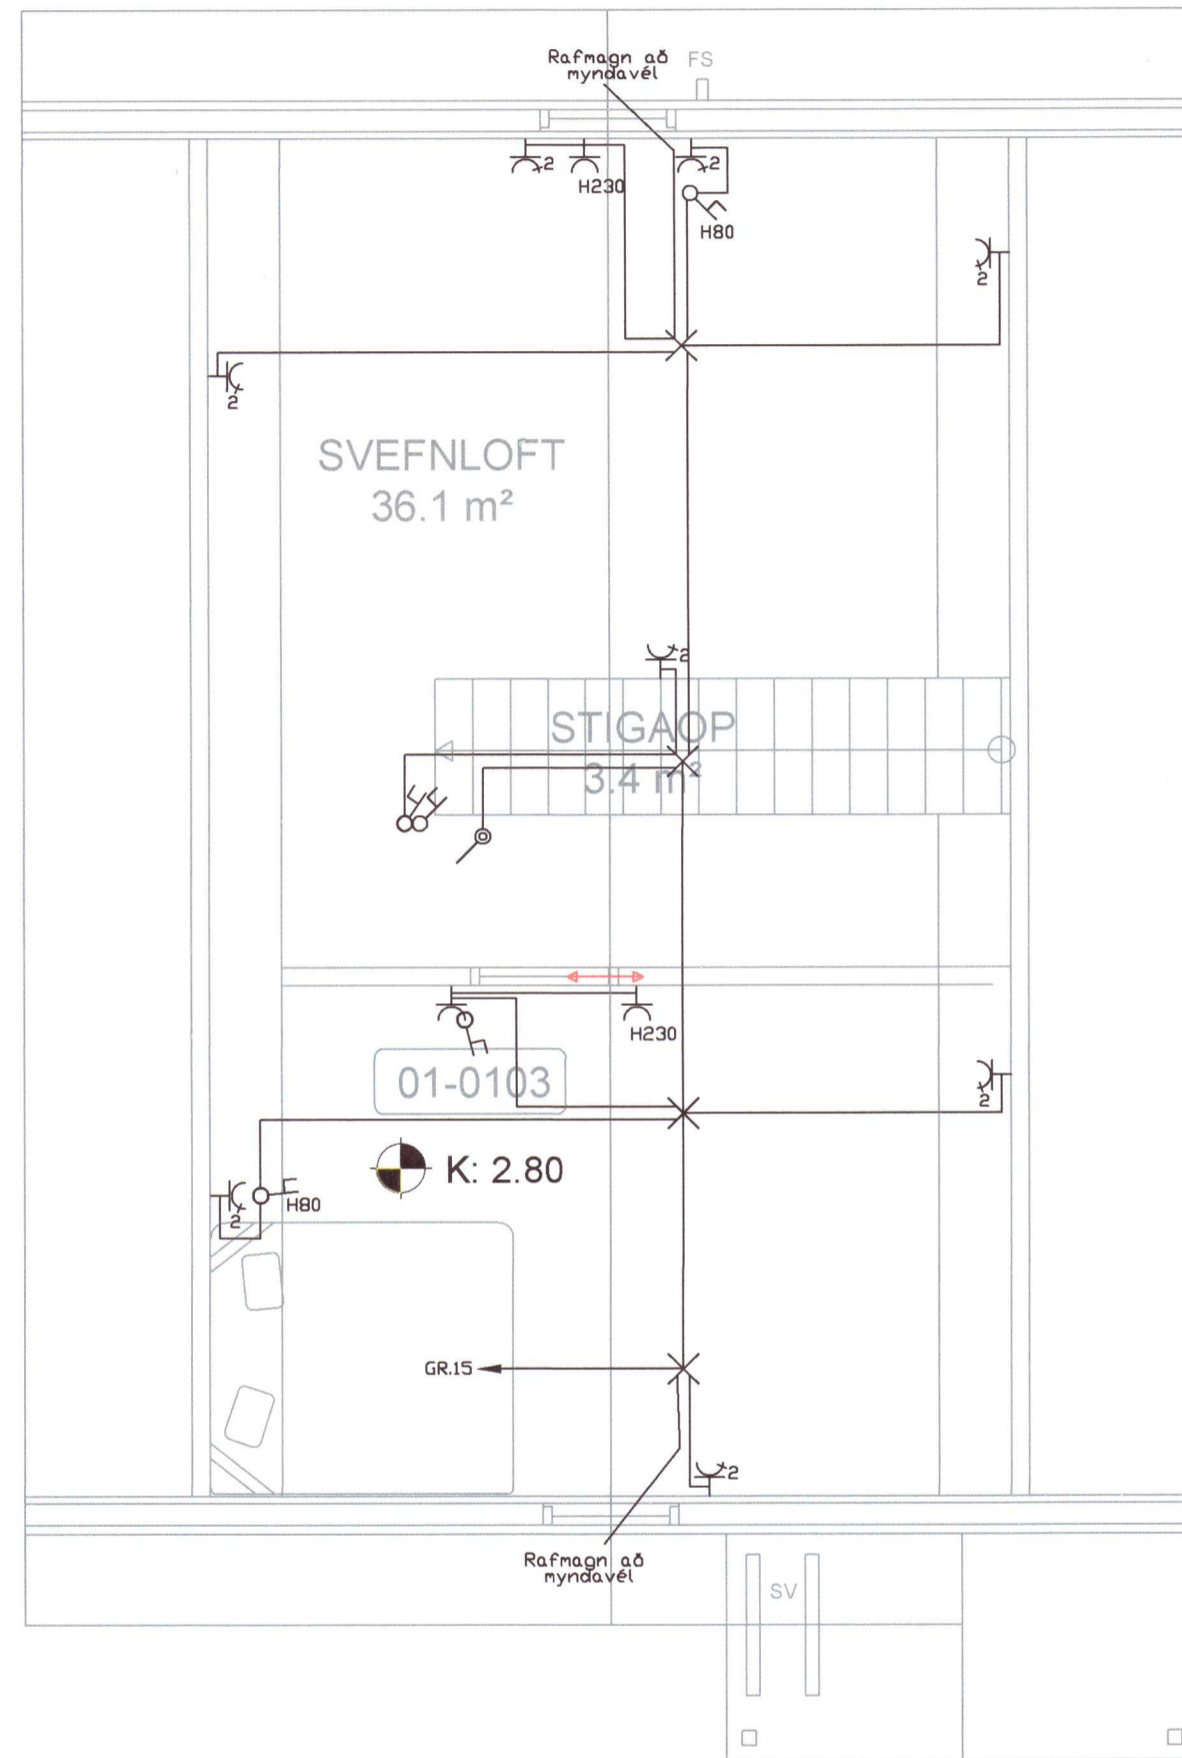

⊥	Jarðtenging
⋈	Tvöfaldur tengill
⋆	Einfaldur tengill
⋈	Rofi og tengill í sömu hæð (1100 mm)
⋈	Rofi
⋈	Samrofi
⋈	Tvöfaldur rofi
⋈	Krossrofi
⊙	Þrýsti-rofi/dimmer
⋈	Tengill m/næturljosi
⋈	Veggjós
⋈	Loftljós
⋈	Hátalaratengill
⋈	Símatengill
⋈	Loftnetstengill
⋈	Hreyfiskynjari
■	Tafla / mælakassi
⊠	Reyfskynjari
⊠	Þjalla
⊠	Handboði
⋈	Rör upp á næstu hæð
⋈	Rör niður á næstu hæð
⋈	Rör gegnum hæð
◆	Halogenljós í lofti
■	Halogenljós í lofti
α	Halogenljós í vegg

20212365

INNTAKSRÖR SKULU VERA 70 cm. UNDIR ENDANLEGU YFIRBORDI
 INNTAKSRÖR VEITU Ø 50 mm + Ø 32 mm FYRIR LÖÐARLÝSINGU
 INNTAKSRÖR FYRIR SÍMA Ø 50 mm
 INNTAKSRÖR LEGGIST AÐ LÖÐARMÖRKUM
 HEIMTAUG RAFVEITU 400V / 230 V, 3 x 50 A

Breytingar:	
D	
C	
B	
A	
Dags:	Breyting:

Undirskrift aðalhönnuðar:
Sili Sili
 Sigurður A. Pétursson kt. 051177-4959

Verkefni: **Mástunga**
Skeiða- og Gnúperjahrepp
 Teikning nr: **4** Verk nr: 2020-64
 Útprintað: 7.12.2020

Heiti teikningar: **Rafagnir**
Svefnloft
 Mælikvarði: 1:50
 Dags: Desember 2020

Rafhönnun & ráðgjöf ehf
 Birkigrund 20 Sími: 664 0047
 800 Selfoss Tölvupóstur: siggi@ror.is

R&R
 RAFHÖNNUN
 OG RÁÐGJÖF