
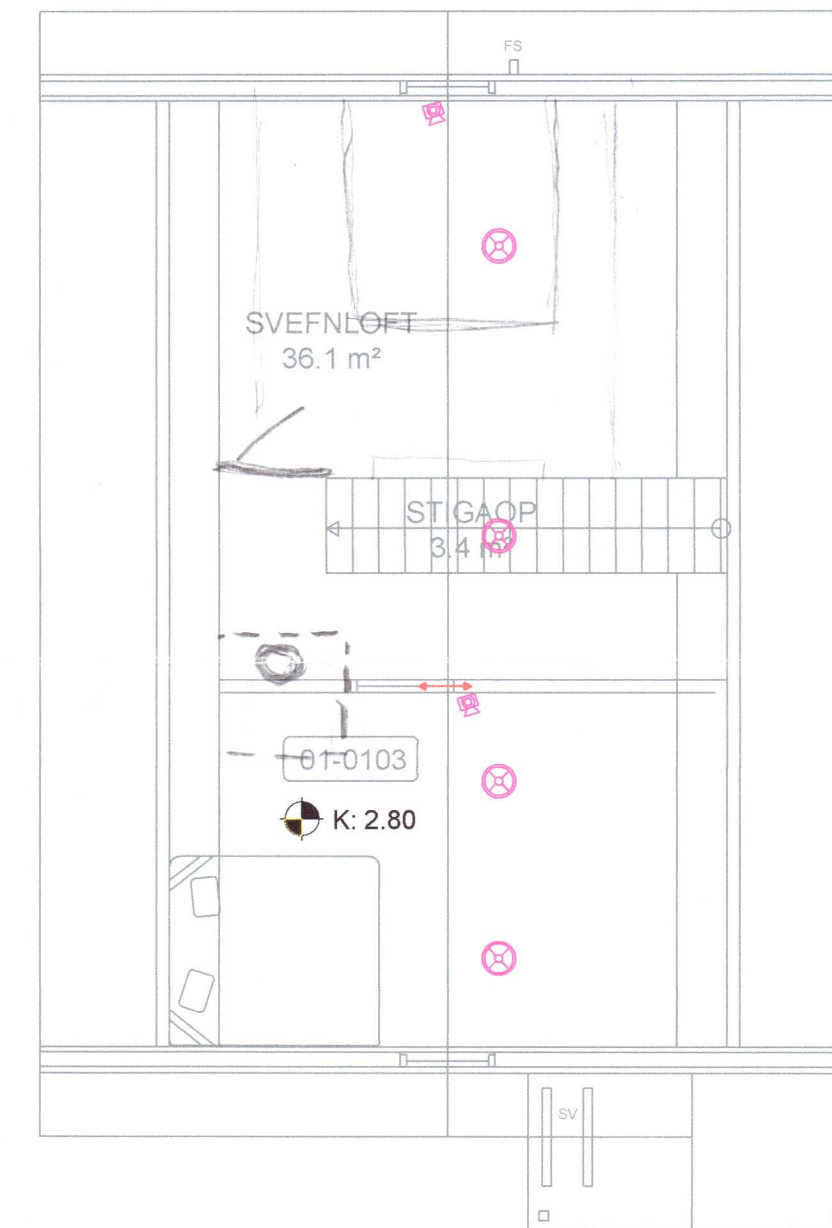


Umhverfis- og tæknisvið Uppsveita  
**Yfirfarið**  
 30 AUG 2021  
*Sigurður Á. Pétursson*  
 Fr. Byggingarfulltrúi

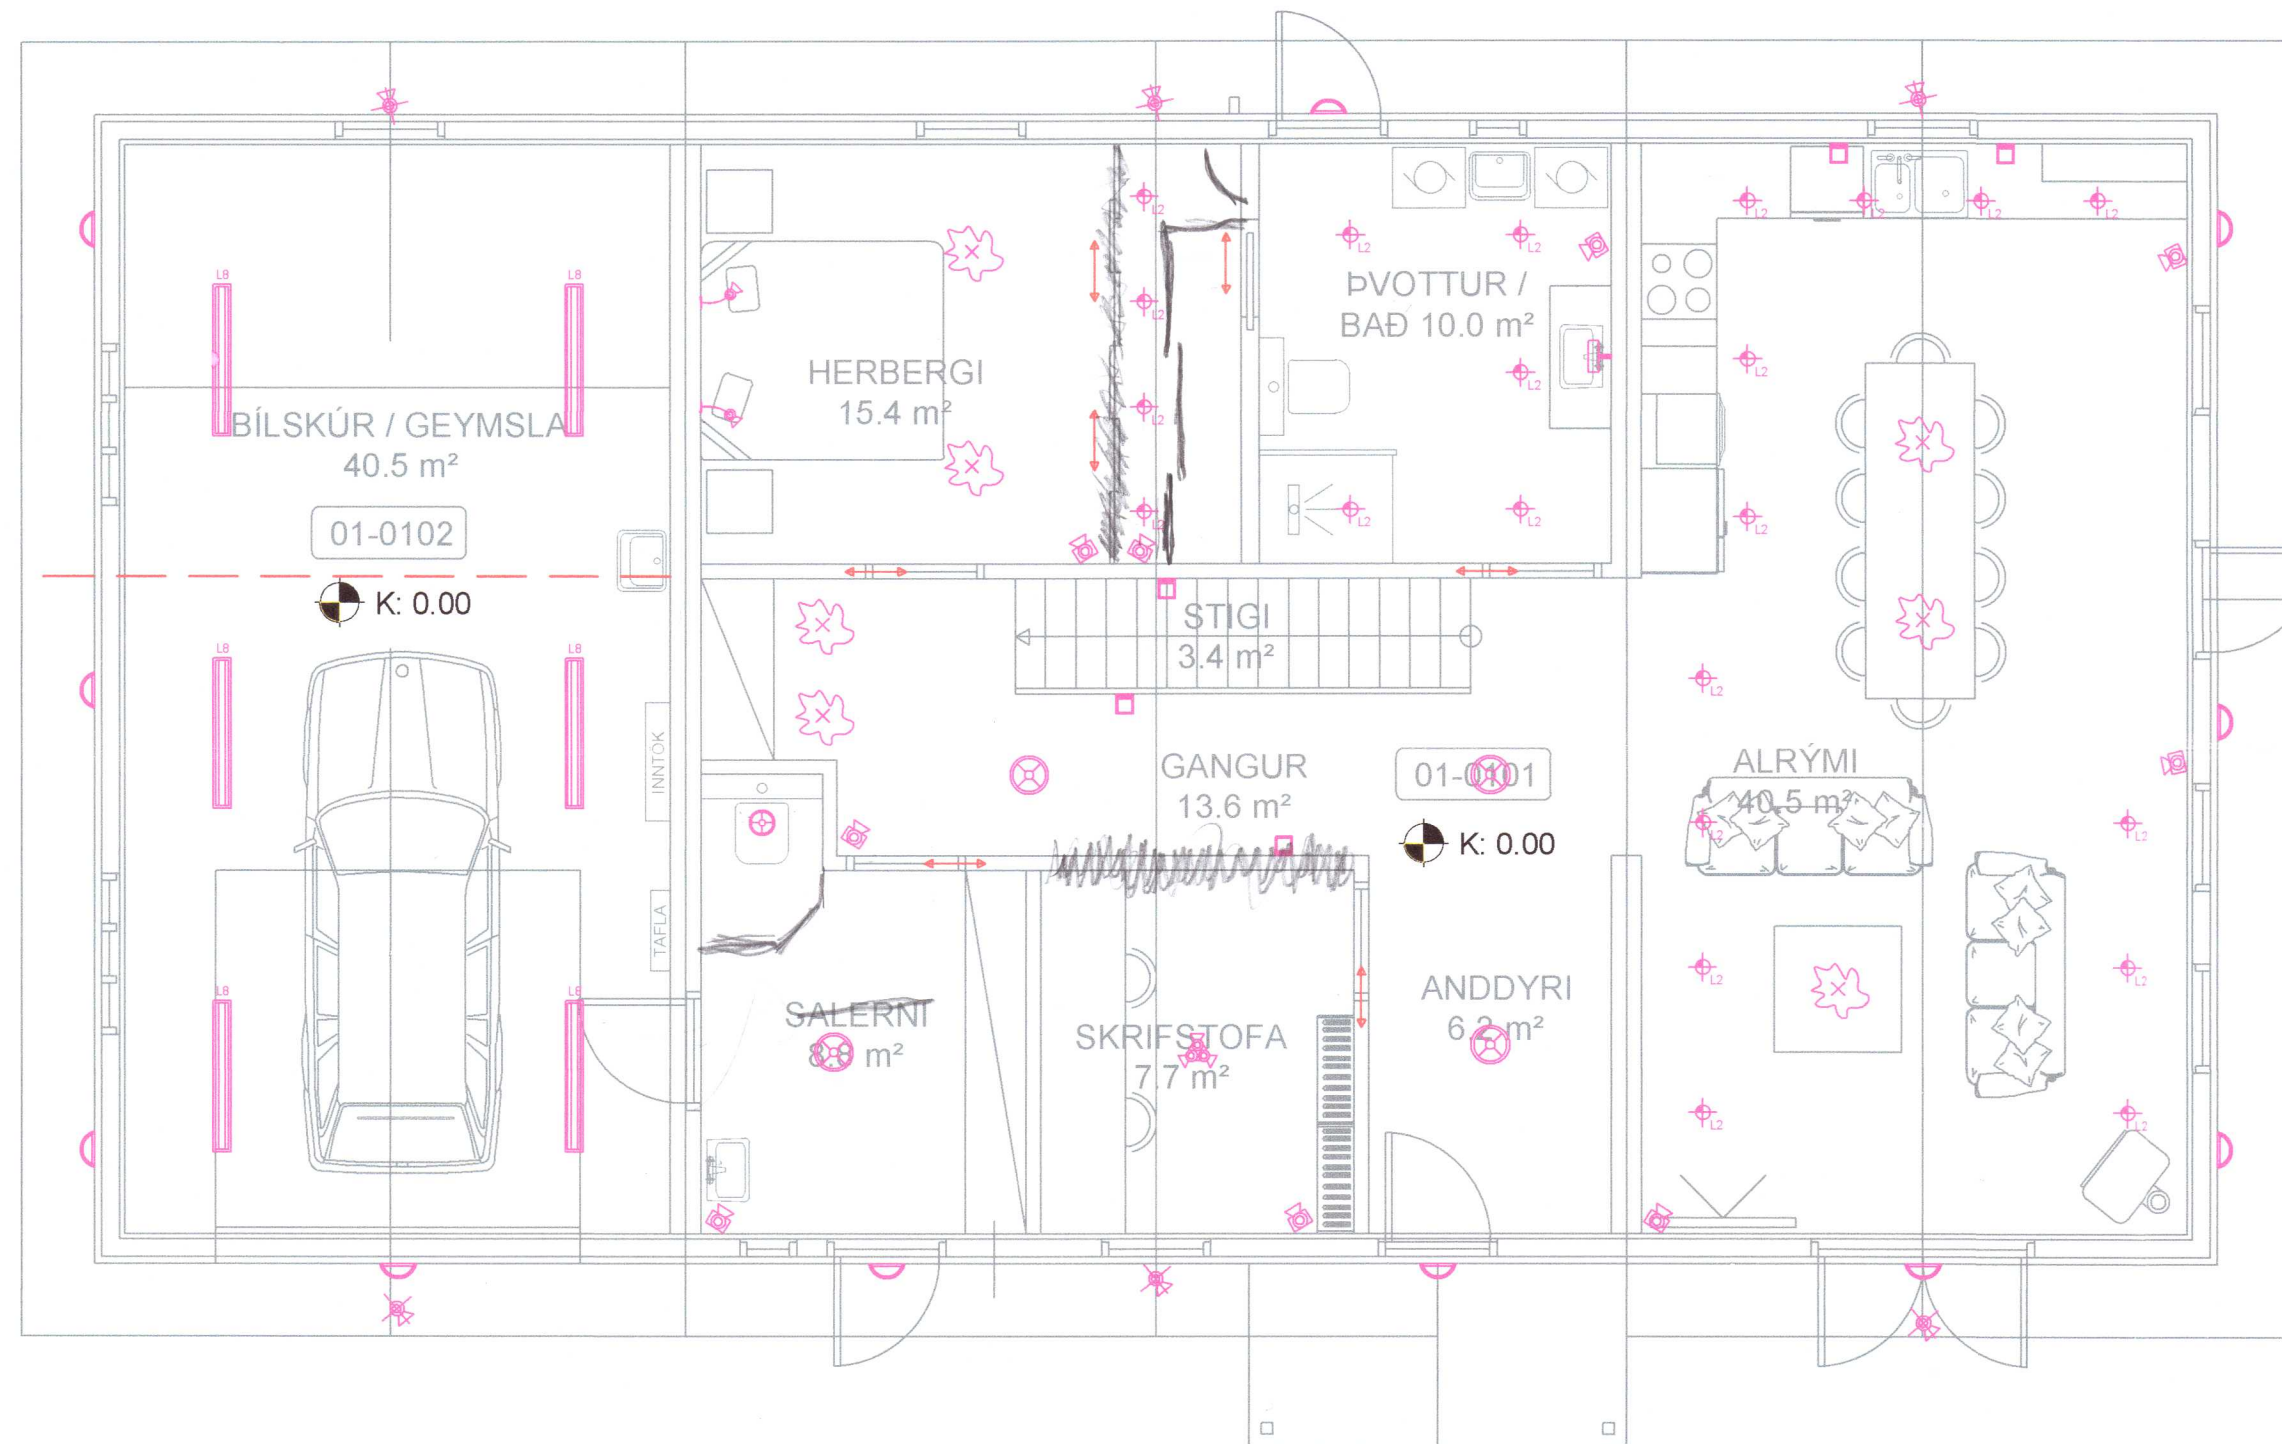

Skýringar á merkingum

- INNI LAMPAR**
- A Innfældir LED kastarar loft 230V veltanlegir IP44
  - B Innfældir LED kastarar loft 230V veltanlegir
  - C Innfældir kastarar loft 12V IP44
  - D Næturljós í tengli / hæð: 20cm
  - E Útljós innfæld flúrýsing
  - F Kúpull
  - G Veggslampi við rúm
  - H Veggslampi / hæð: 180 cm
  - I Spegalljós / hæð: 210cm
  - J Loftljós / kastarar
  - K Hangandi ljós
  - L Lampi
  - M Blískúrslampi
  - N Hátalani WIFI t.d. SONOS
  - Staur á lóð IP44
  - Myndavél

20212366

INNTAKSRÖR SKULU VERA 70 cm. UNDIR ENDANLEGU YFIRBORDI  
 INNTAKSRÖR VEITU Ø 50 mm + Ø 32 mm FYRIR LÓÐARLÝSINGU  
 INNTAKSRÖR FYRIR SÍMA Ø 50 mm  
 INNTAKSRÖR LEGGIST AÐ LÓÐARMÖRKUM  
 HEIMTAUG RAFVEITU 400V / 230 V, 3 x 50 A

Breytingar:	Undirskrift aðalhönnuðar:	Verkefni:	Helstu teikningar:	Rafhönnun & ráðgjöf ehf
D		Mástunga	Raflagnir	Birkigrund 20 Sími: 664 0047
C		Skeiða- og Gnúpverjahrepp	Ljósaplan	800 Selfoss Tölvupóstur: siggi@ror.is
B		Undirskrift raflagnahönnuðar:	Mælikvarði:	Jón Óskar Gíslason
A		<i>Sigurður Á. Pétursson</i>	Teikning nr. 5	Rafvirkjameistari
Dags:	Breyting:	Sigurður Á. Pétursson kt. 051177-4959	Verk nr. 2020-64	kt. 060765-5379
			Útprintað: 7.12.2020	Sigurður Ágúst Pétursson
			Dags: Desember 2020	Rafmagnsiðnæðingur
			Hannað: S.Á.P	kt. 051177-4959
			Teiknað: S.Á.P	

