


Umhverfis- og tæknisvið Uppsveita  
**Yfirfarið**  
**30 AUG 2021**  
*S. Liðhól*  
 Fl. Byggingarfulltrúi

SKÝRINGAMYNDIR AF SÖKKULSKAUTI  
 ERU EKKI Í MÆLIKVARÐA

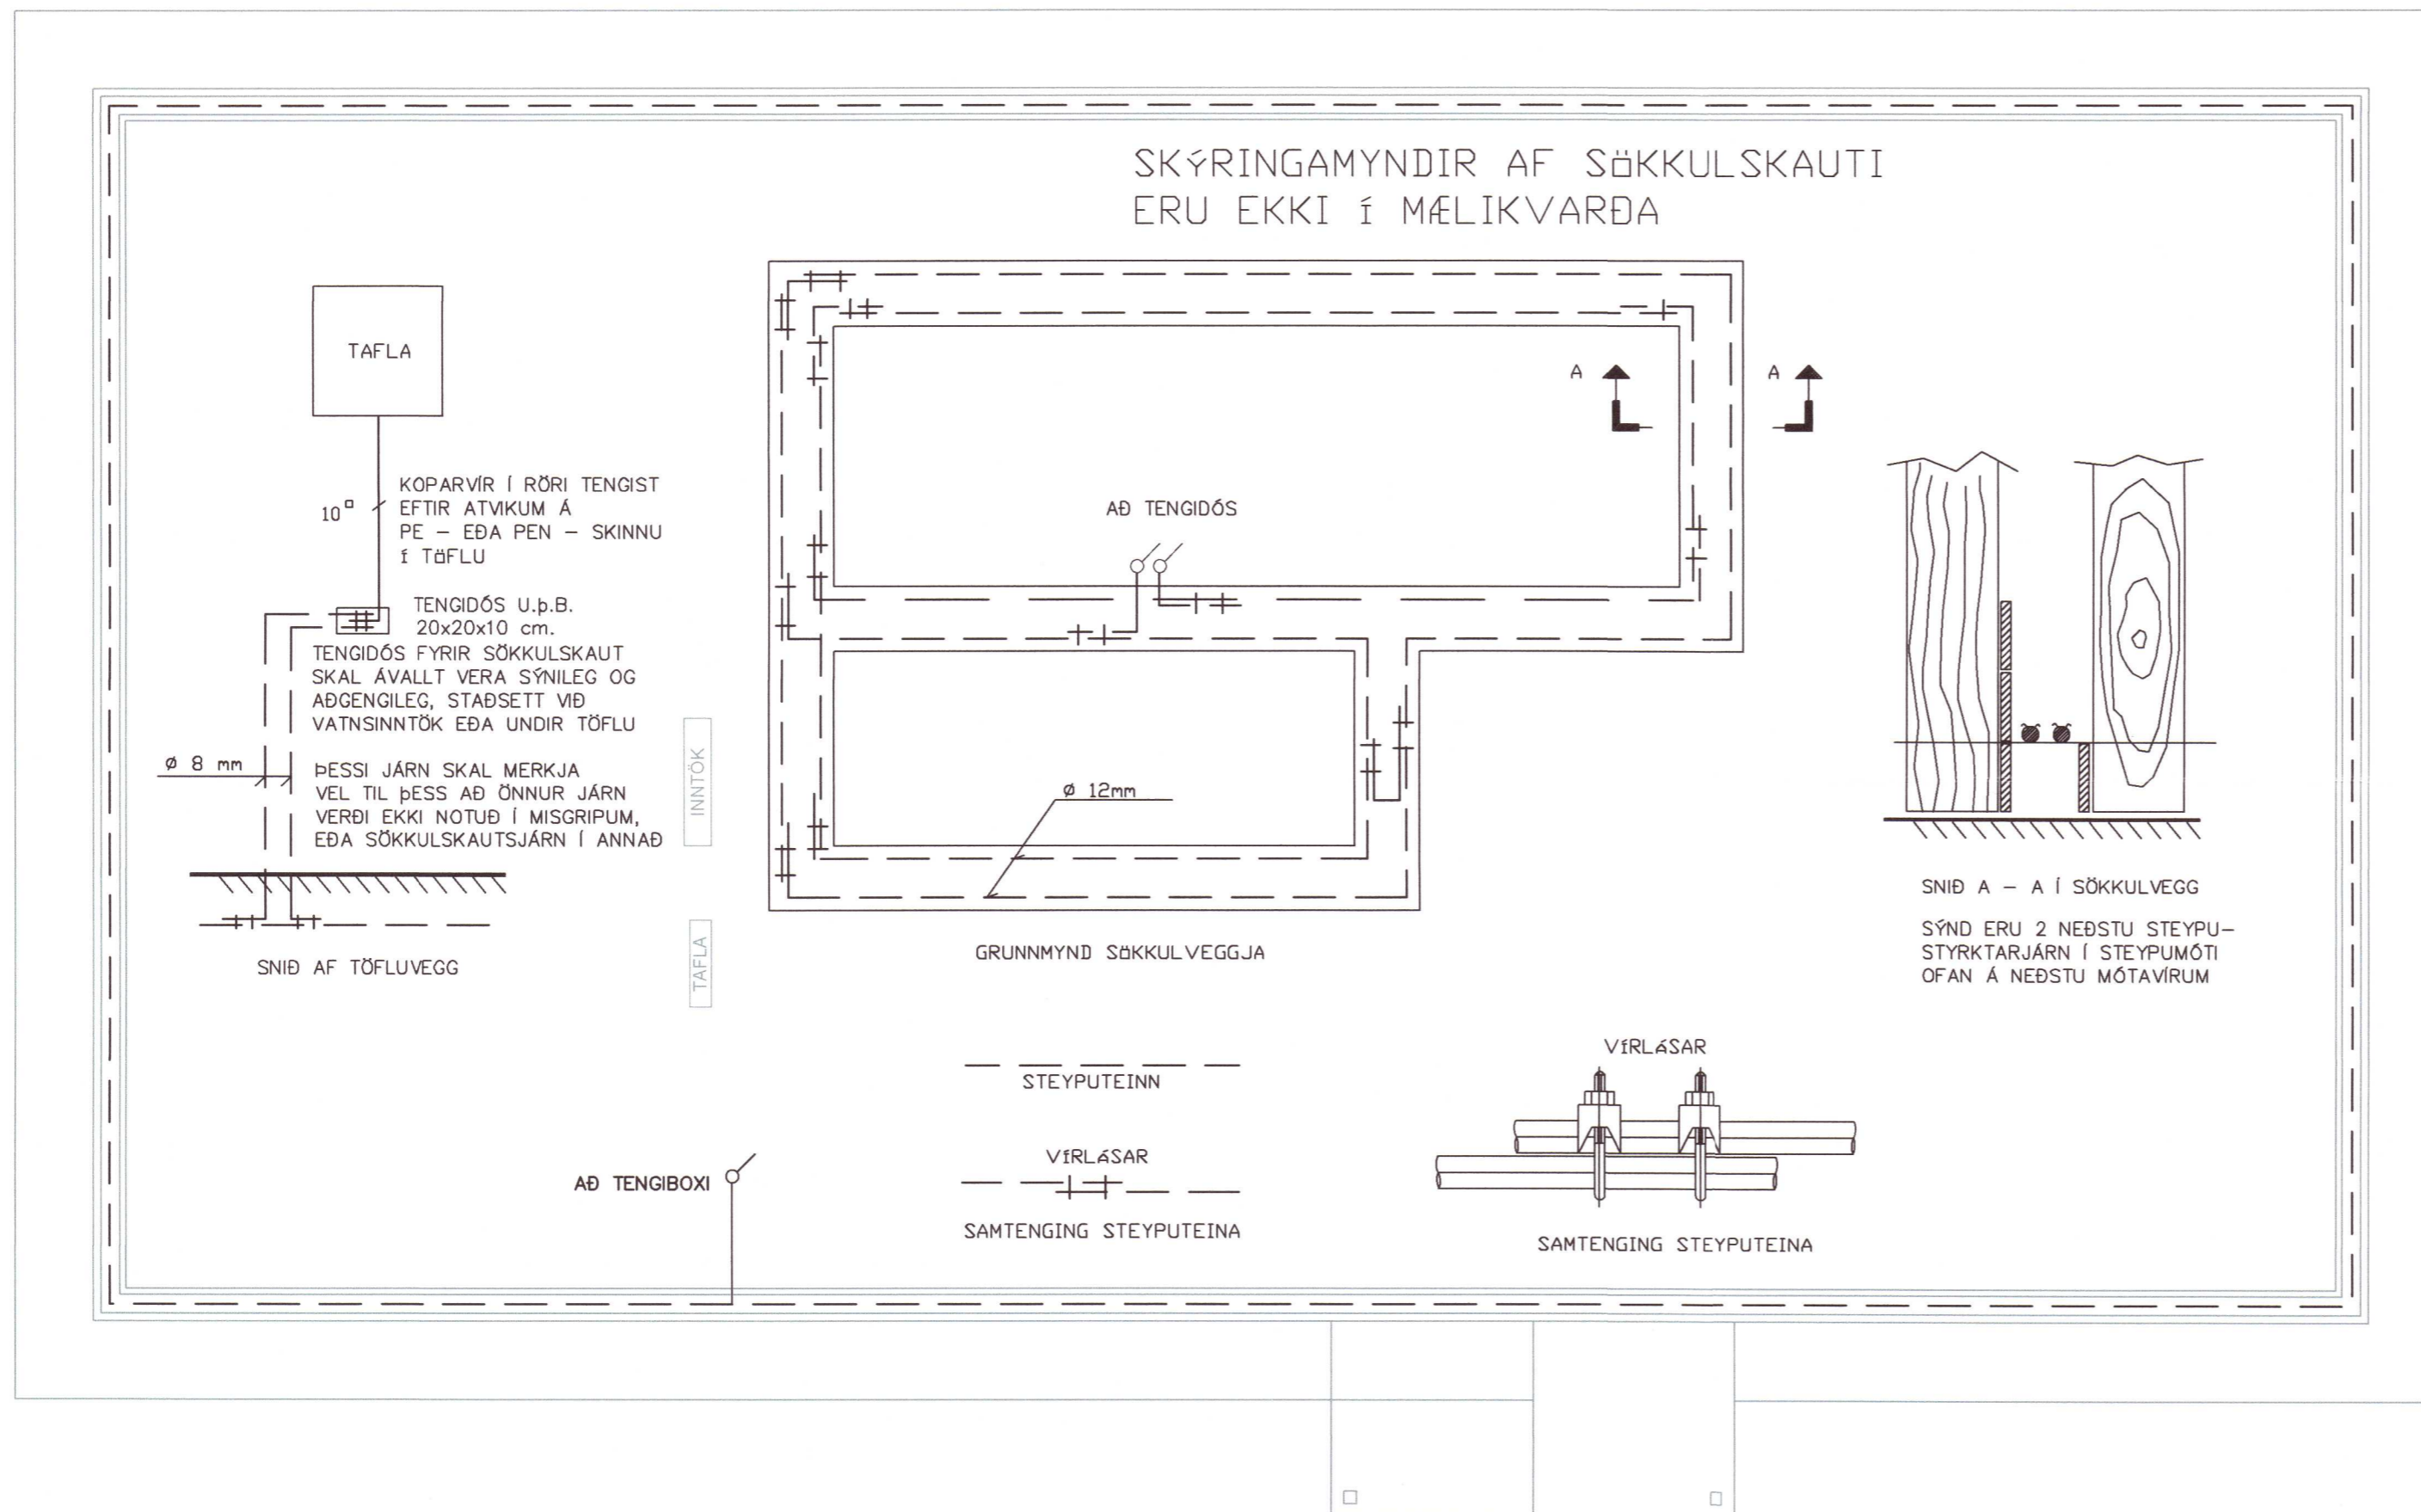

|                |  |
|----------------|--|
| ⊕              | Jarðtenging                            |
| ⊕ <sup>2</sup> | Tvöfaldur tengill                      |
| ⊕              | Einfaldur tengill                      |
| ⊕              | Rofi og tengill í sömu hæð ( 1100 mm ) |
| ⊕              | Rofi                                   |
| ⊕              | Samrofi                                |
| ⊕ <sup>2</sup> | Tvöfaldur rofi                         |
| ⊕              | Krossrofi                              |
| ⊕              | þrýsti-rofi/dimmer                     |
| ⊕              | Tengill m/næturljósi                   |
| ⊕              | Veggjós                                |
| ⊕              | Loftljós                               |
| ⊕              | Hátalaratengill                        |
| ⊕              | Símatengill                            |
| ⊕              | Loftnetstengill                        |
| ⊕              | Hreyfiskynjari                         |
| ⊕              | Tafla / mælakassi                      |
| ⊕              | Reykskynjari                           |
| ⊕              | Bjalla                                 |
| ⊕              | Handboði                               |
| ⊕              | Rör upp á næstu hæð                    |
| ⊕              | Rör niður á næstu hæð                  |
| ⊕              | Rör gegnum hæð                         |
| ⊕              | Halogenljós í lofti                    |
| ⊕              | Halogenljós í lofti                    |
| ⊕              | Halogenljós í vegg                     |

20212367

INNTAKSRÖR SKULU VERA 70 cm. UNDIR ENDANLEGU YFIRBORDI  
 INNTAKSRÖR VEITU Ø 50 mm + Ø 32 mm FYRIR LÖDARLÝSINGU  
 INNTAKSRÖR FYRIR SÍMA Ø 50 mm  
 INNTAKSRÖR LEGGIST AÐ LÖDARMÖRKUM  
 HEIMTAUG RAFVEITU 400V / 230 V, 3 x 50 A

|             |                           |                                      |                    |                                       |
|-------------|---------------------------|--------------------------------------|--------------------|---------------------------------------|
| Breytingar: | Undirskrift aðalhönnuðar: | Verkefni:                            | Helstu teikningar: | Rafhönnun & ráðgjöf ehf               |
| D           |                           | Mástunga                             | Raflagnir          | Birkigrund 20 Sími: 664 0047          |
| C           |                           | Skeiða- og Gnúpvjerjahrepp           | Sökkulskaut        | 800 Selfoss Tölvupóstur: siggi@ror.is |
| B           |                           | Undirskrift raflagnahönnuðar:        | Mælikvarði:        | Jón Óskar Gíslason                    |
| A           |                           | <i>Sigurður Á. Pétursson</i>         | 1:50               | Rafvirkjameistari                     |
| Dags:       | Breyting:                 | Sigurður Á. Pétursson kt.051177-4959 | Desember 2020      | kt.060765-5379                        |
|             |                           |                                      |                    | Sigurður Ágúst Pétursson              |
|             |                           |                                      |                    | Rafmagnsiðnfræðingur                  |
|             |                           |                                      |                    | kt. 051177-4959                       |

