




GRUNNMYND
Mkv. 1:50

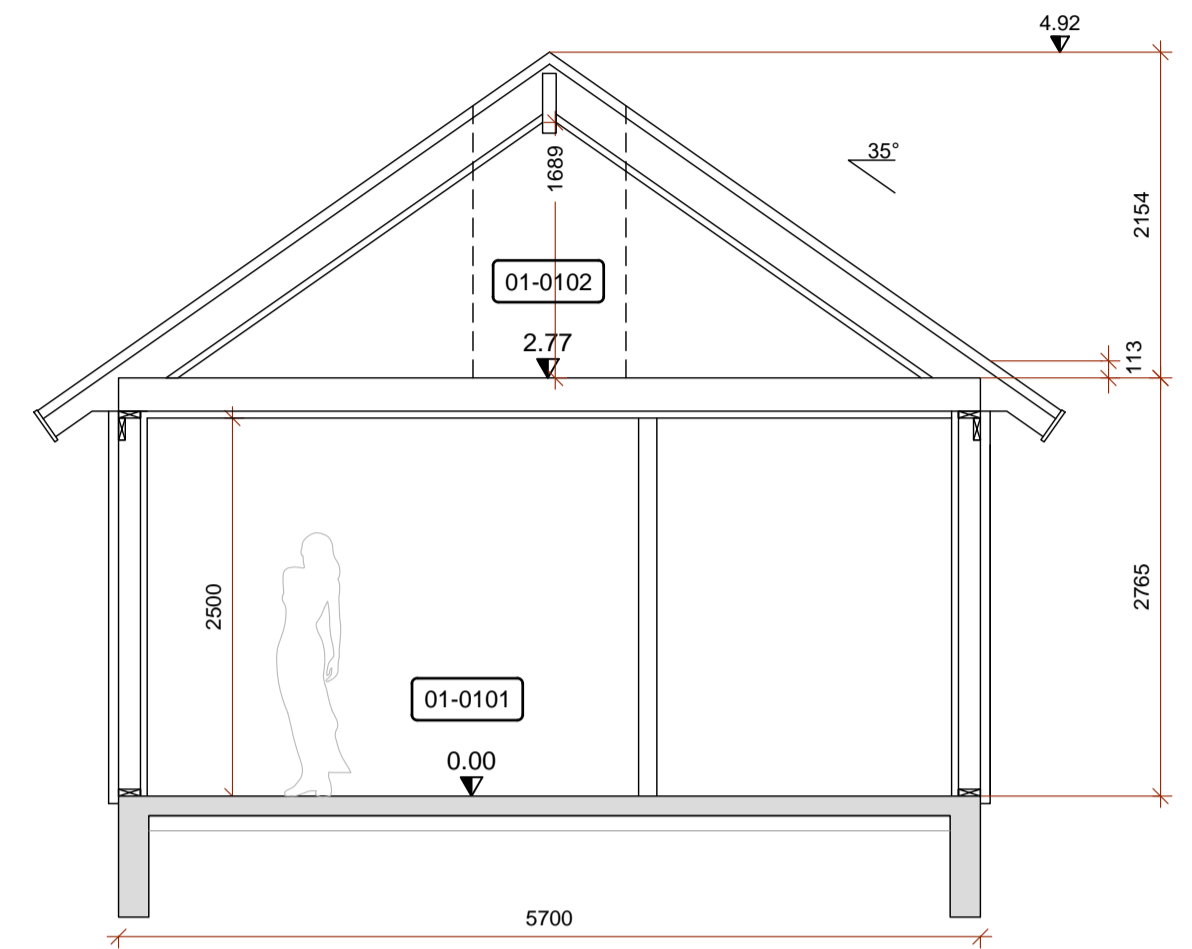

GRUNNMYND MILLILOFTS
Mkv. 1:50

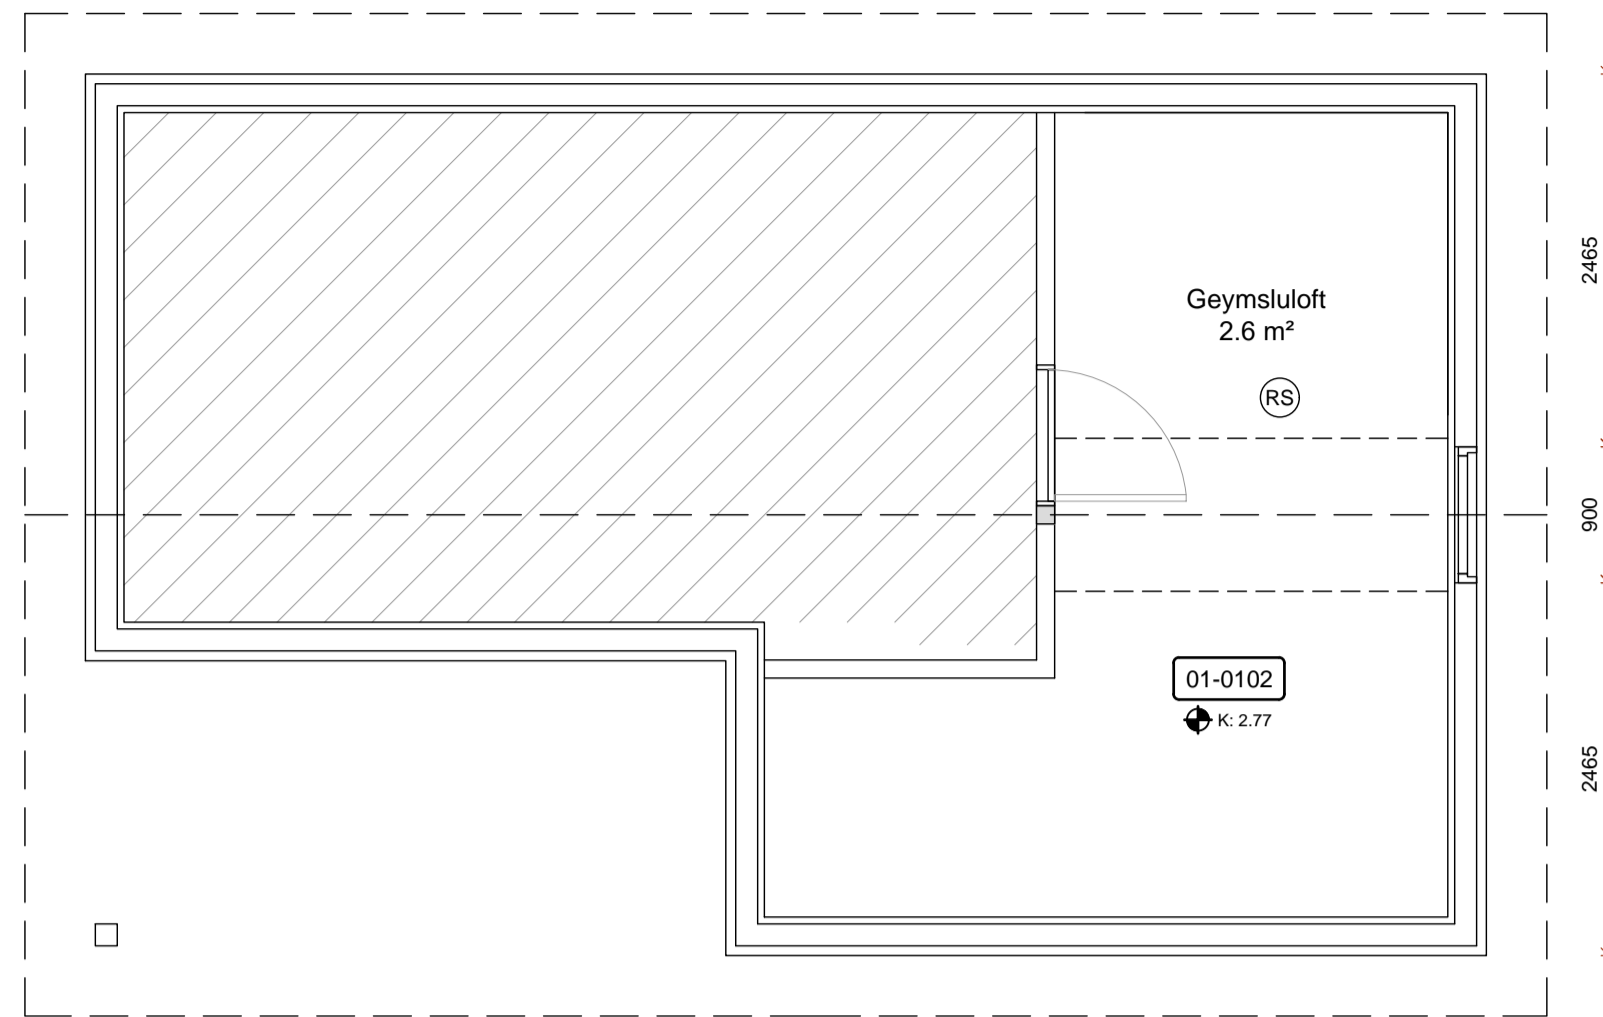

SNID A1
Mkv. 1:50

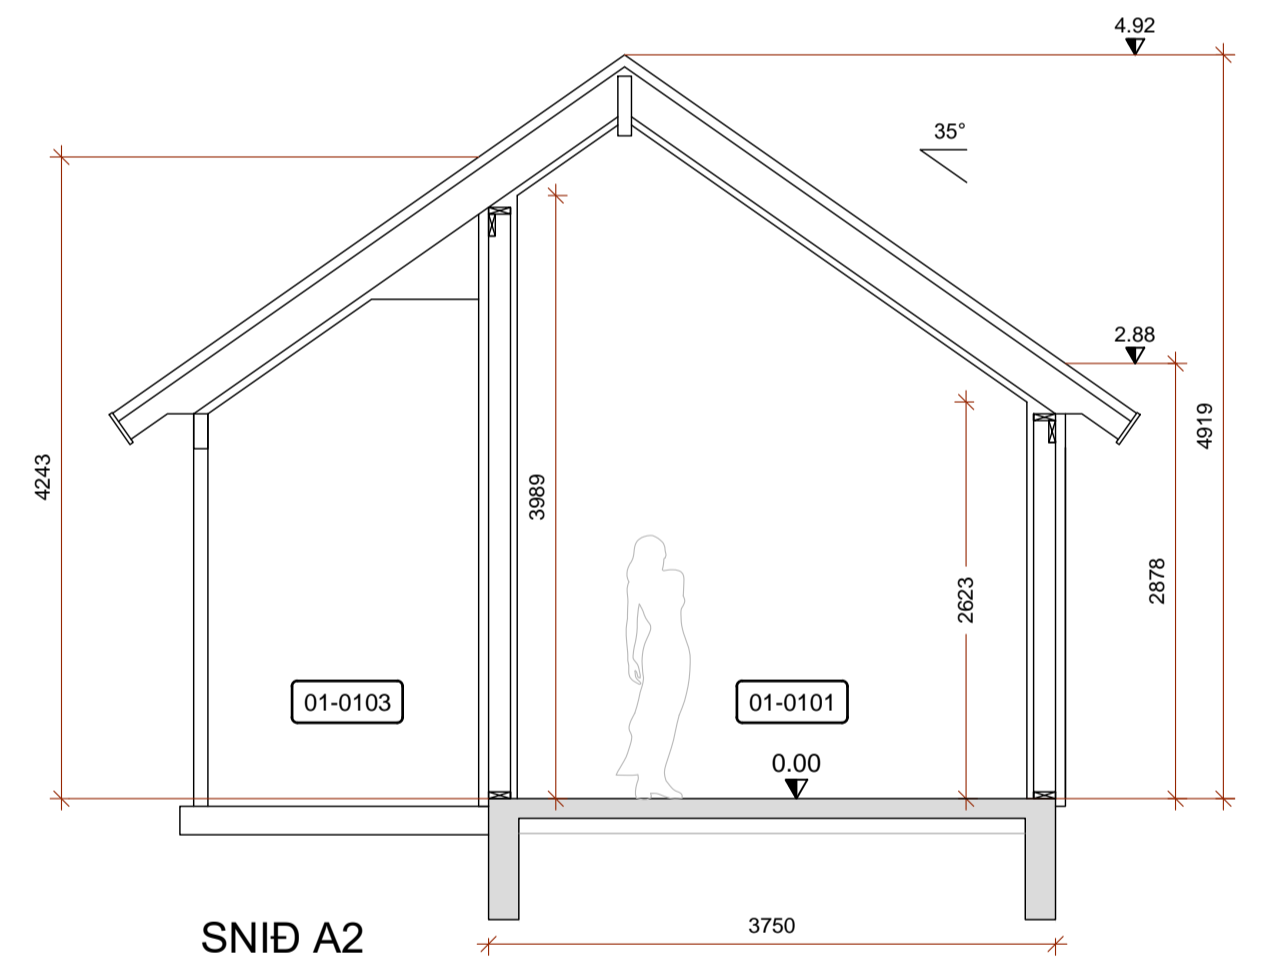

SNID A2
Mkv. 1:50

SKÝRINGAR:

Másetningar á afstöðumynd eru í metrum. Aðrar másetningar eru í mm. Hæðarkótar eru í metrum og miða við að gólfkóti húss sé K:0.00. Raunkóti er ekki þekktur. Afstöðumynd, byggingarlýsingu og skráningartöflu er að finna á uppdrætti A02.

- NF GÓLFNIÐURFALL
- LR LOFTRÆSTING
- BO BJÖRGUNAROP
- ST SLÖKKVITÆKI
- ET ELDFARNARTEPPI
- RS REYKSKYNJARI
- ➡ RÝMINGARLEID

HÖNNUÐUR

Sigurður U. Sigurðsson

HÖNNUNARSTJÓRI

Sigurður U. Sigurðsson

MÍÐHÚSAFLATIR 7 - L235768
SKEIÐA- OG GNÚPVERJAHREPPI
FRÍSTUNDAHÚS MhI 01


SIGURÐUR UNNAR SIGURÐSSON 290772-4279 VERKFRÆÐINGUR

ADALUPPDRATTUR
GRUNNMYND, ÚTLIT OG SNID


HANNAÐ/TEIKNAD: SUS/VMA DAGS: 10.10.2024 Mkv: 1:50 á A1 TEIKN. NR: A01



ÚTLIT SUÐUR
Mkv. 1:50

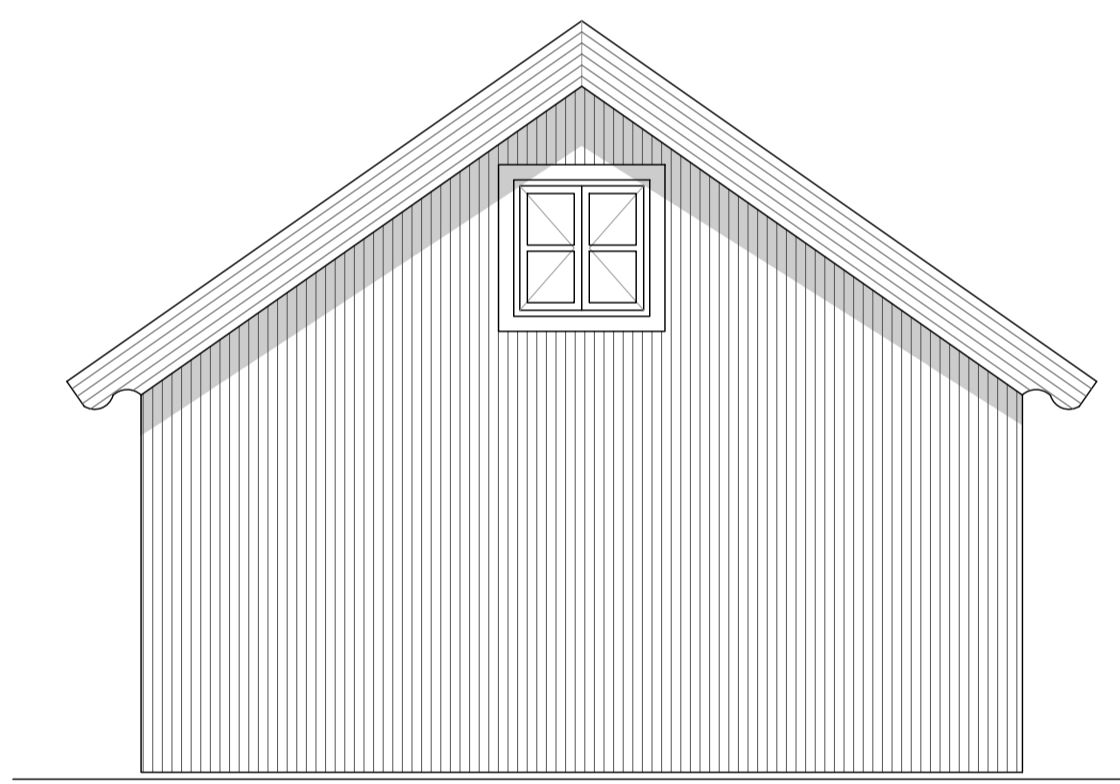

ÚTLIT AUSTUR
Mkv. 1:50

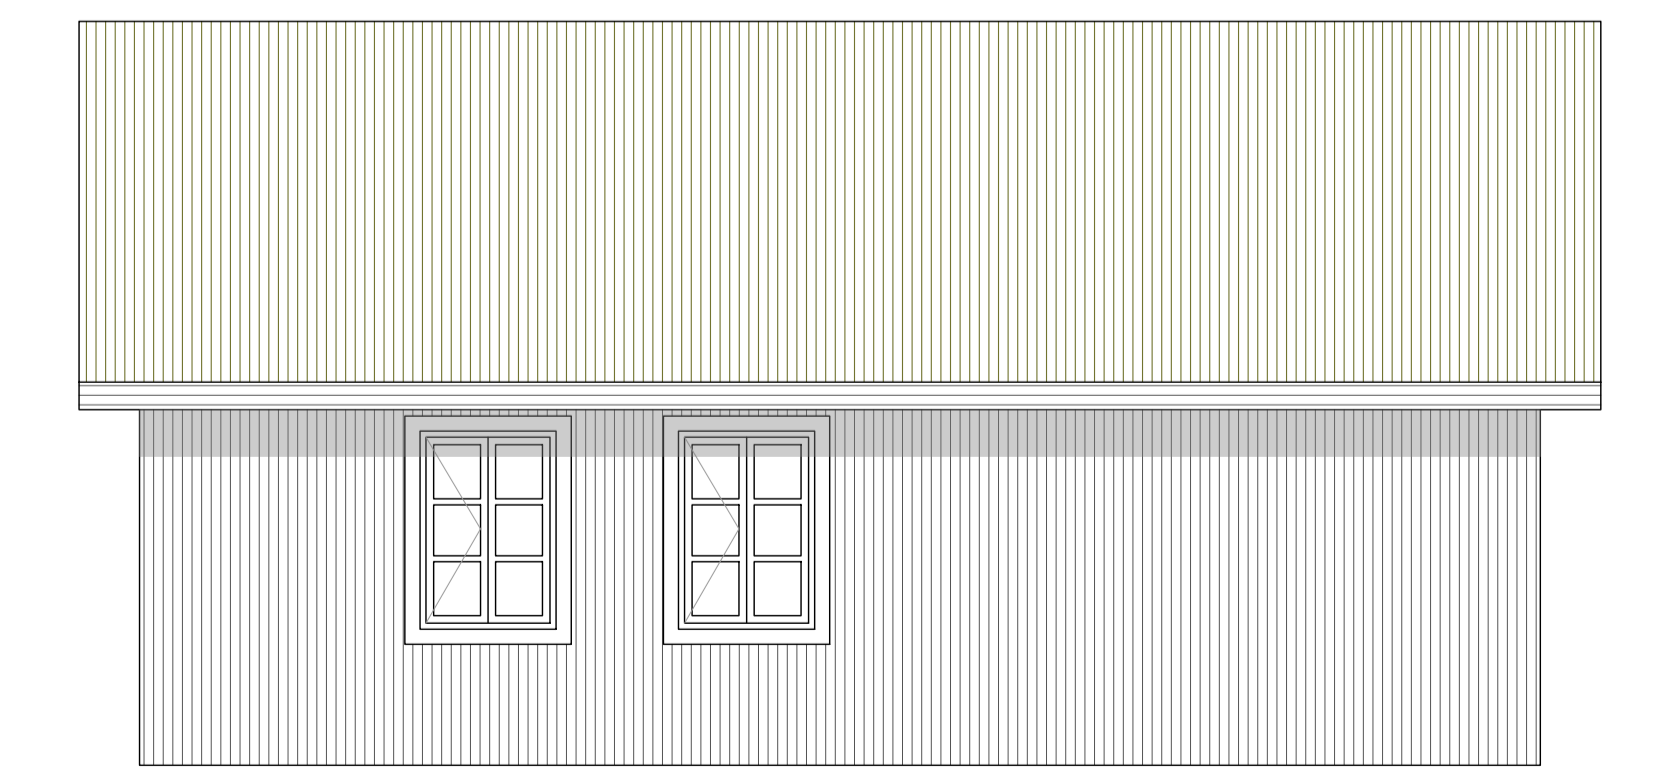

ÚTLIT NORÐUR
Mkv. 1:50



ÚTLIT VESTUR
Mkv. 1:50



ÁSÝND ÚR SUÐVESTRI



ÁSÝND ÚR NORÐAUSTRI

HÖNNUÐUR

Sigurður U. Sigurðsson

HÖNNUNARSTJÓRI

Sigurður U. Sigurðsson

MÍÐHÚSAFLATIR 7 - L235768
SKEIÐA- OG GNÚPVERJAHREPPI
FRÍSTUNDAHÚS Mhi 01

SIGURÐUR UNNAR SIGURÐSSON 290772-4279

VERKFRÆÐINGUR

AÐALUPPDRÁTTUR
ÁSÝND - SVIÐSETNING

HANNAÐ/TEIKNAD: SUS/VM/MAS

DAGS: 10.10.2024

TEIKN. NR: A03