


Umhverfis- og tæknisvið Uppsveita
Samþykkt
 20. júní 2019
Douglas Sigurdsson
 Byggingarfulltrúi

2

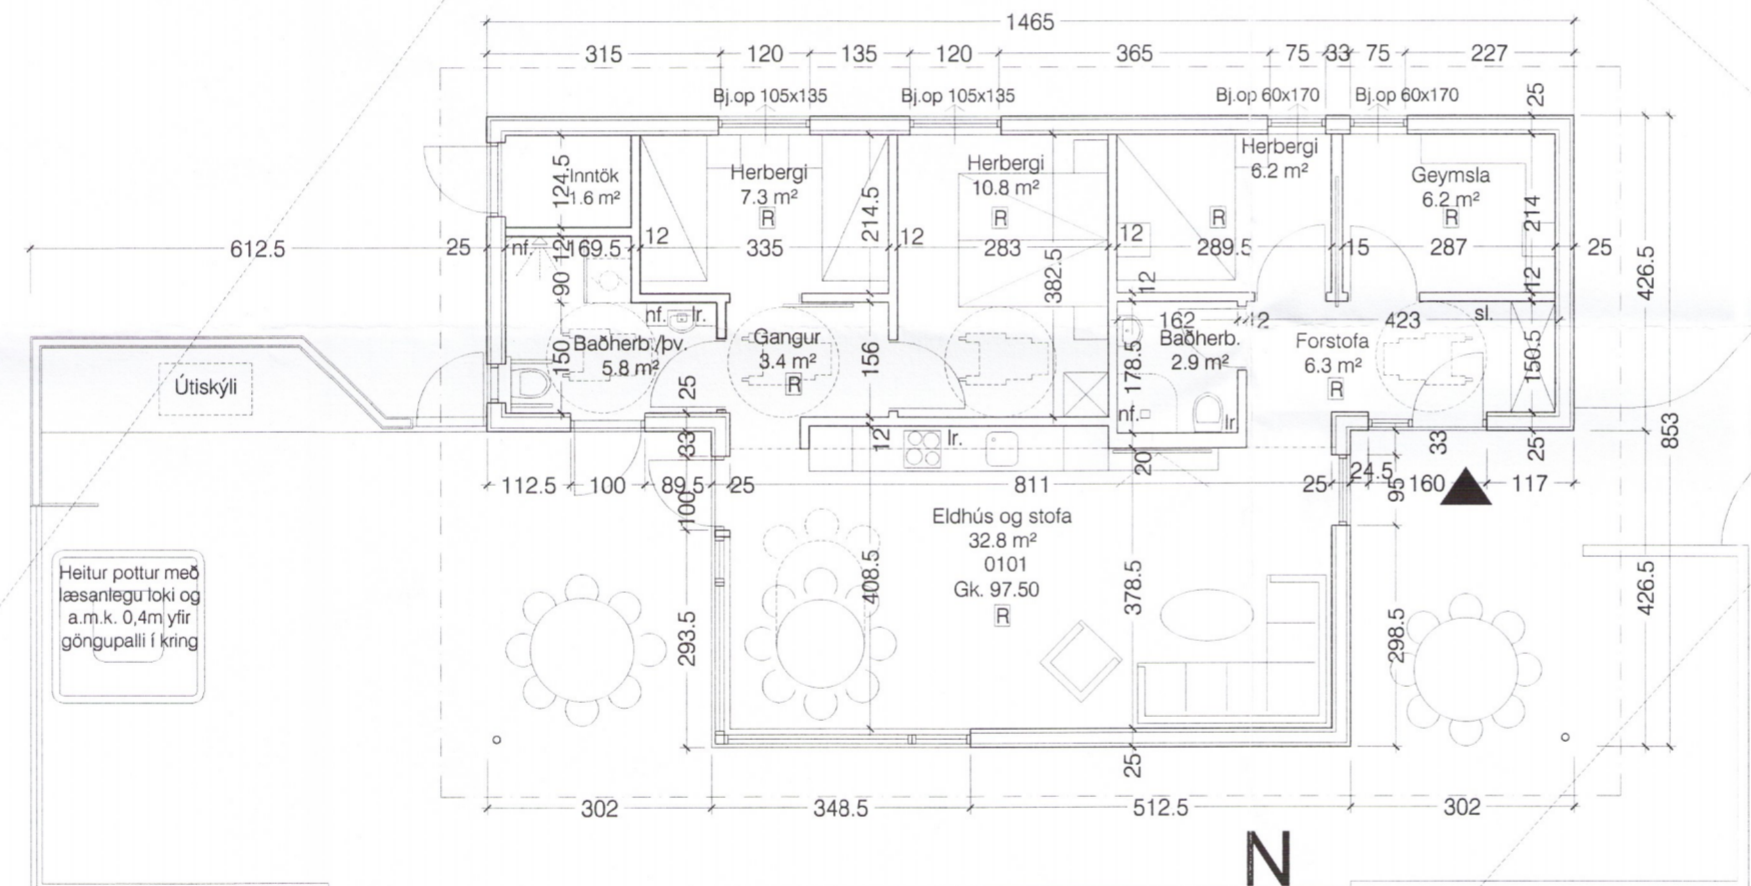

Grunnmynd - mkv. 1:100



Byggingarreitur

Lóðarmörk

Mosar 2
Agust Halsteinsson
 höfundarstjóri: Ágúst Halsteinsson arkitekt

Bláskógabyggð
Agust Halsteinsson
 höfundarstjóri: Ágúst Halsteinsson arkitekt

skjalnúmer: 06-16-01
 kvæði: 1:100
 efni: Grunnmynd.
 dags: 31.05.2019 a: b: c: d: blað: 102

2696-19