
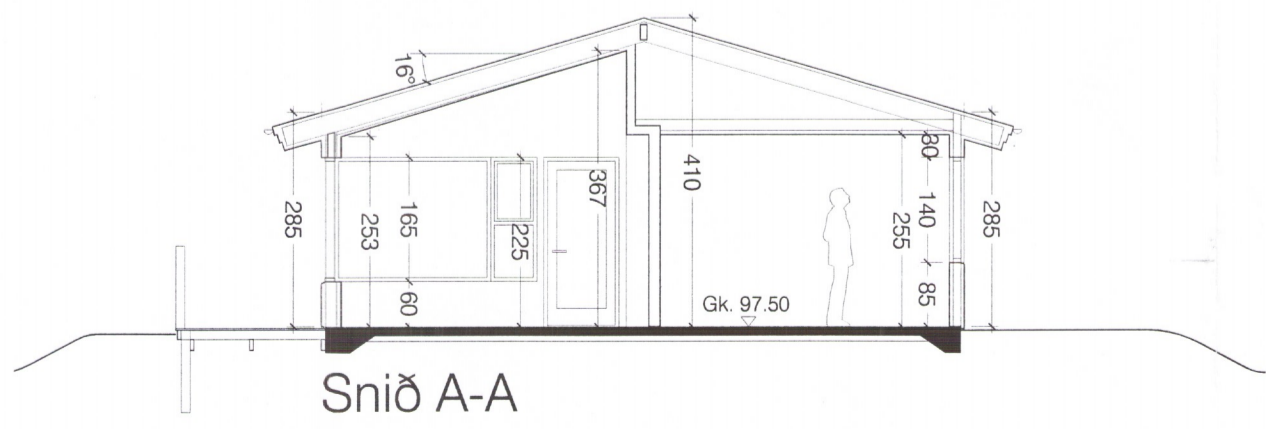
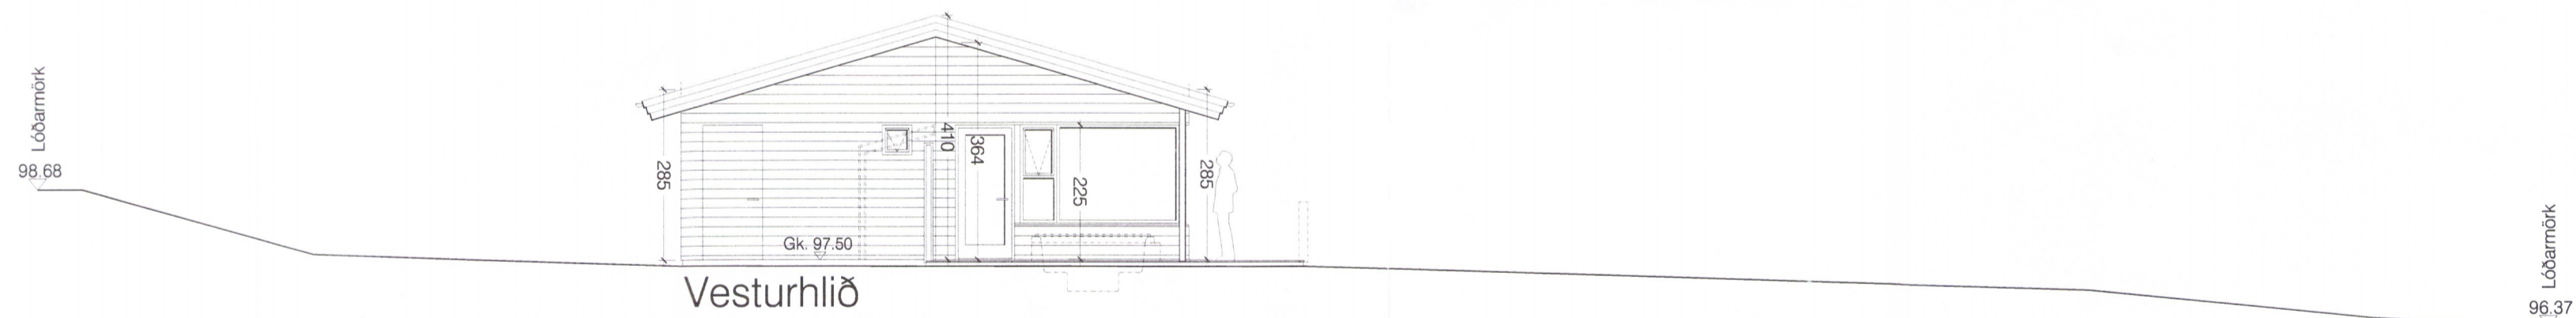
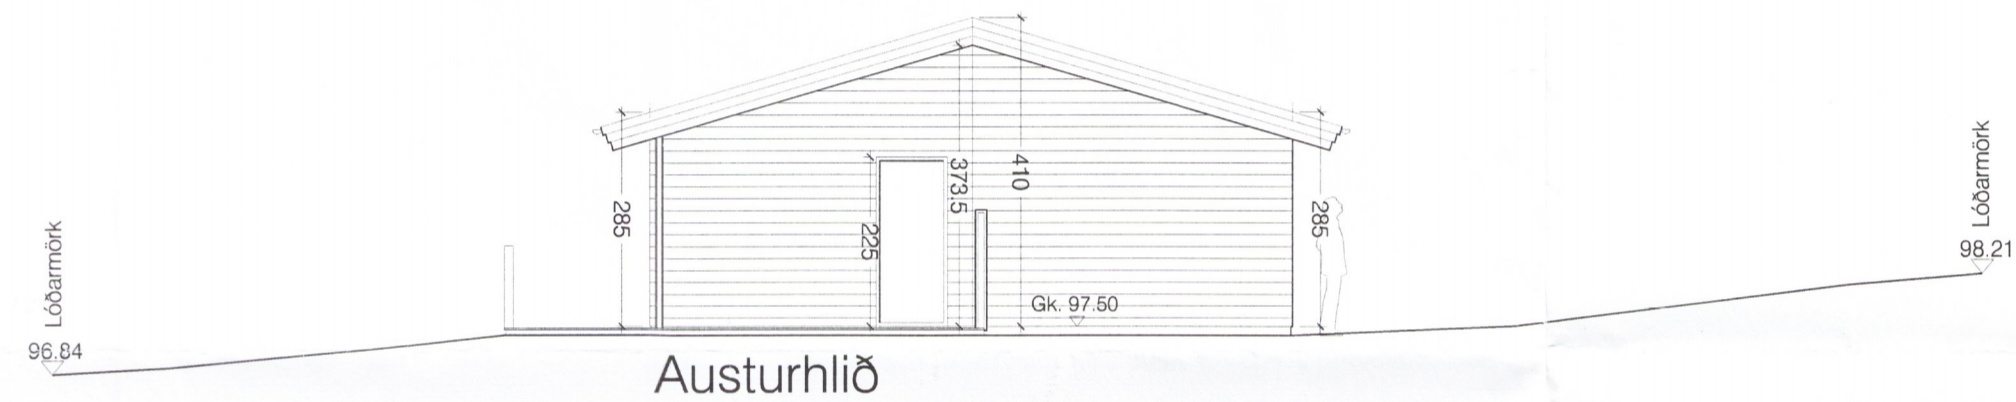
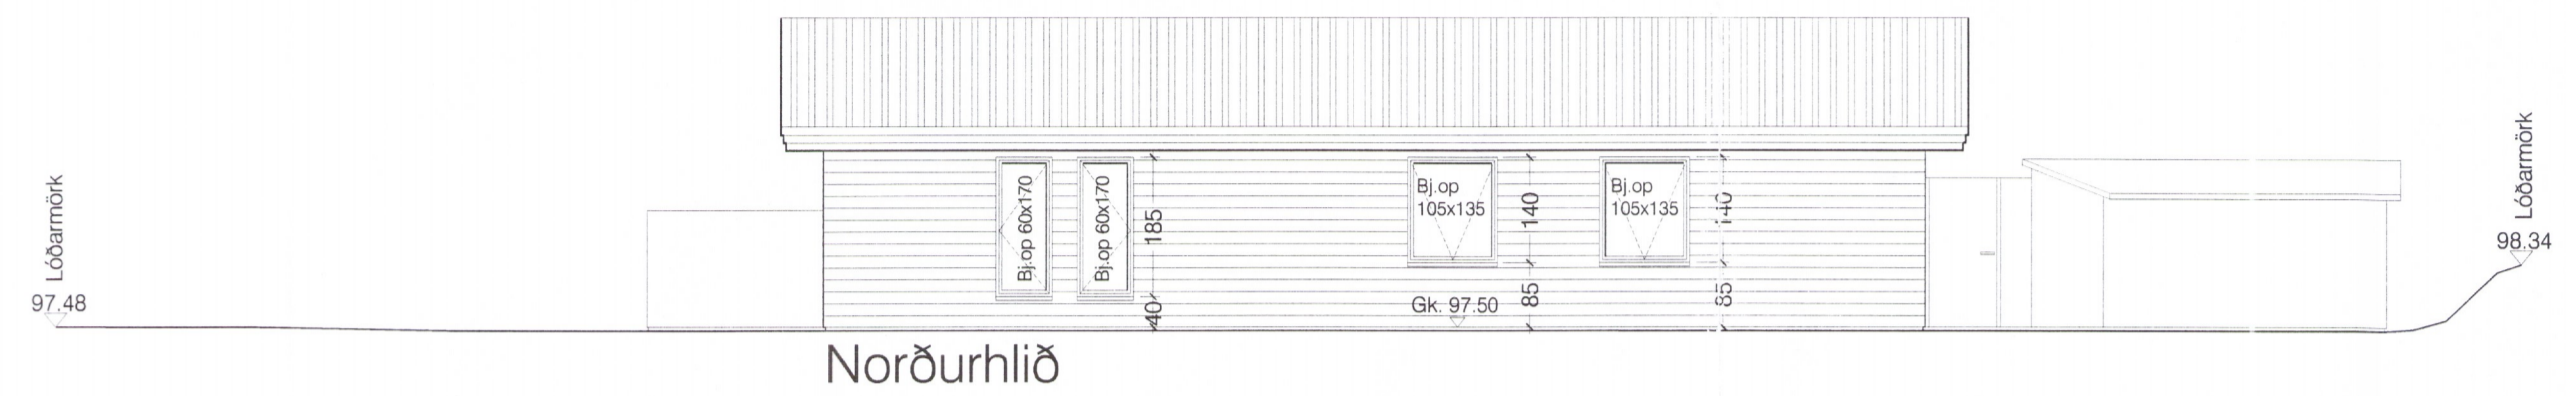


Umhverfis- og tæknisvið Eignaventa
Samþykkt
 20. júní 2019
David Sigurdsson
 Byggingaulltrúi

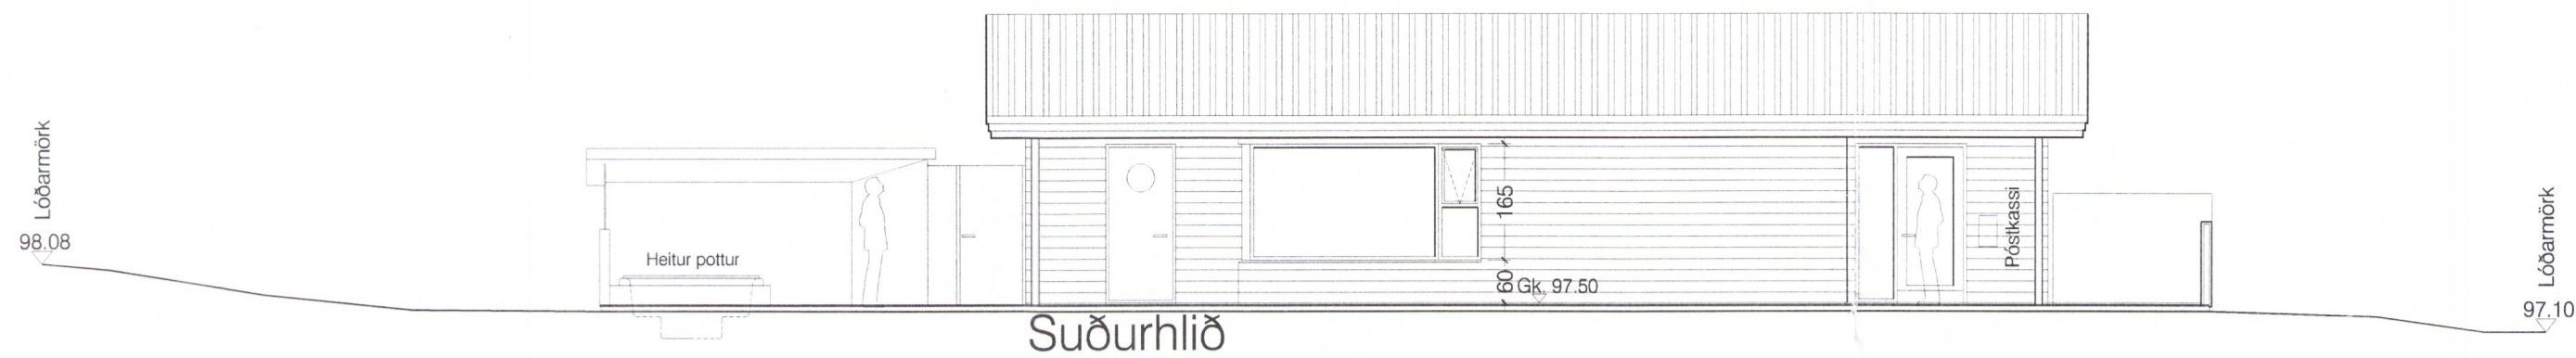

Mosar 2 2697-19
 Bláskógabyggð
 Eignarnúmer: Ágúst Hafsteinsson arkitekt hönnunartíðni: Ágúst Hafsteinsson arkitekt
 verk: 06-16-01
 kvæði: 1:100
 efni: Útlit og snið.
 dags: 31.05.2019 a: b: c: d: blað: 103