

Umhverfis- og tæknisvið Uppsveita
Samþykkt
 20. júní 2019
David Sigurðsson
 Byggingarráðgjafi


Löðarmörk
95.92



Suðurhlið

Löðarmörk
94.80


Löðarmörk
95.27

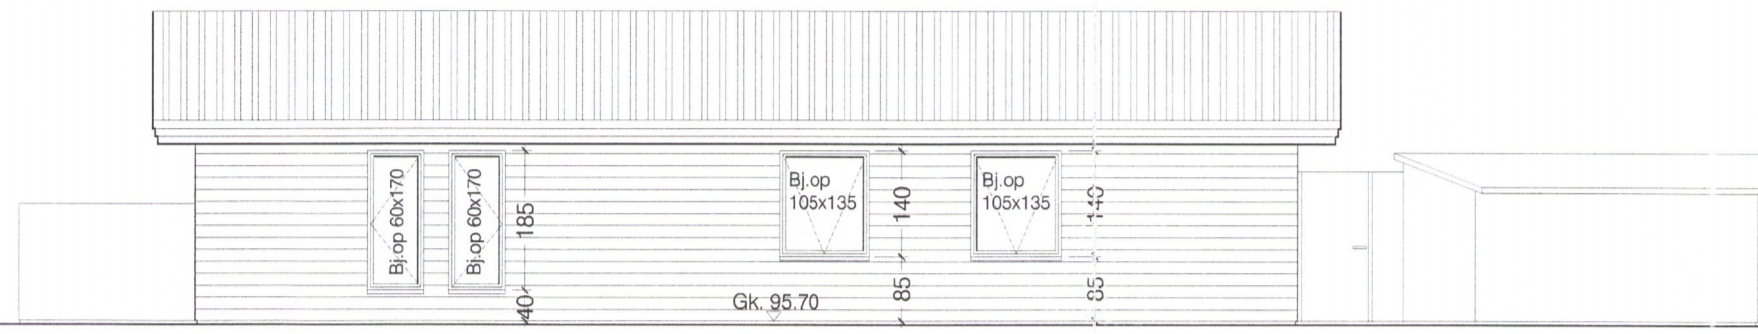

Norðurhlið

Löðarmörk
96.18


Löðarmörk
94.55

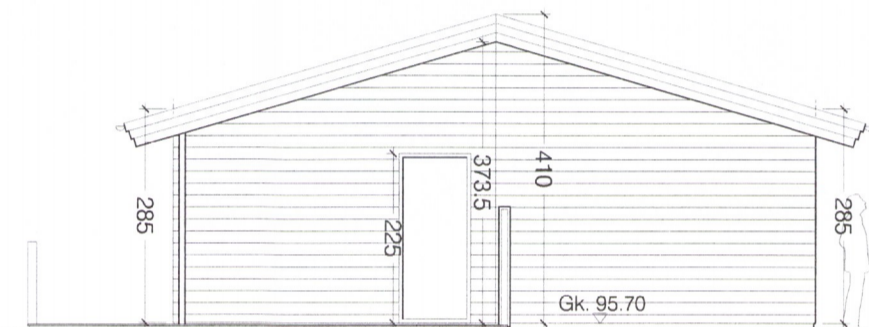

Austurhlið


Löðarmörk
96.00

Löðarmörk
96.42

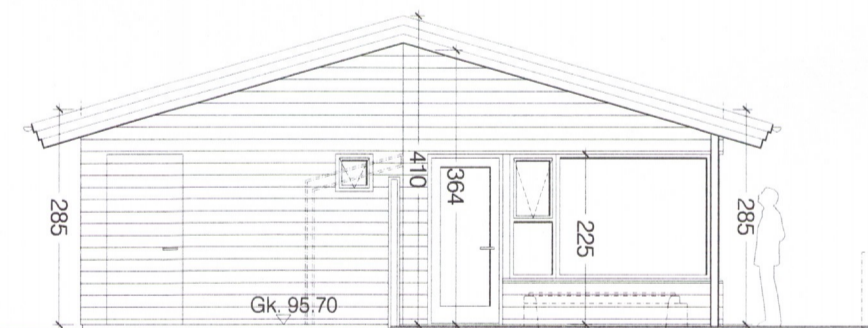

Vesturhlið

Löðarmörk
94.20

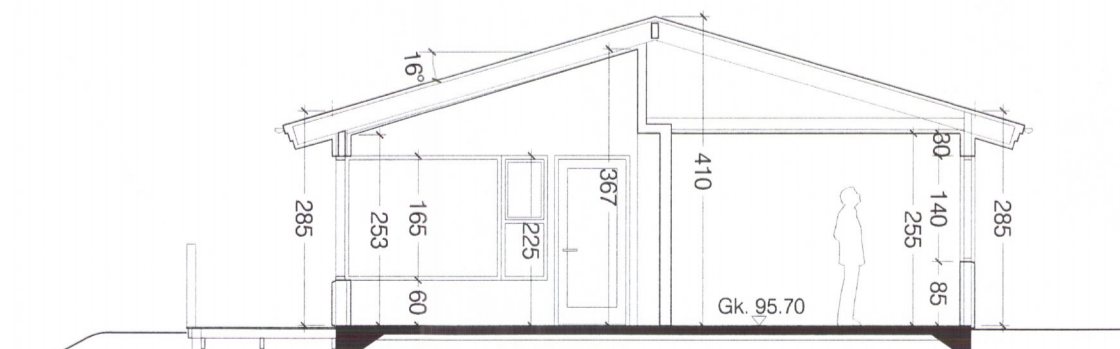

Snið A-A

Mosar 4

Bláskógabyggð

ábyrgðarmannapur: Ágúst Hafsteinsson arkitekt

hönnunarsjór: Ágúst Hafsteinsson arkitekt

verk: 06-16-01

kvæði: 1:100

efni: Útítt og snið.

dags: 31.05.2019 a: b: c: d:

blað: 103

form

Ágúst Hafsteinsson kt: 220361-4979 arkitekt FAÍ

form ráðgjöf ehf. kt: 611206-0460 Kaupangi v/Mýrarvegji 600 Akureyri sími: 462 6099 gsm: 891 7970 - form@nett.is