



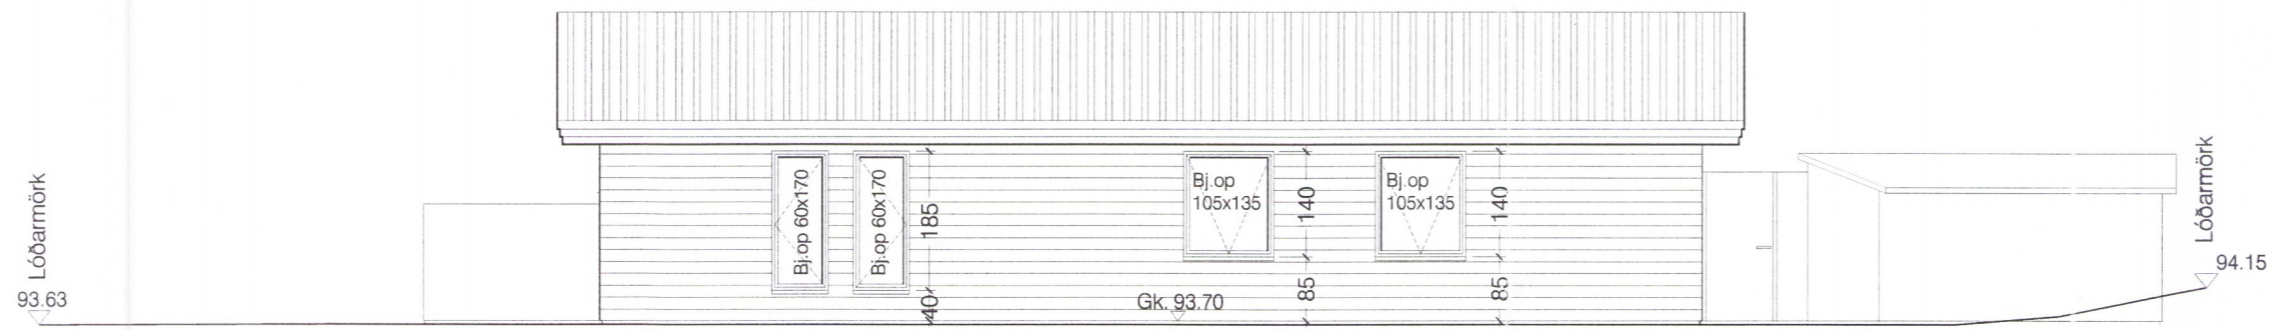


Suðurhlið




Norðurhlið

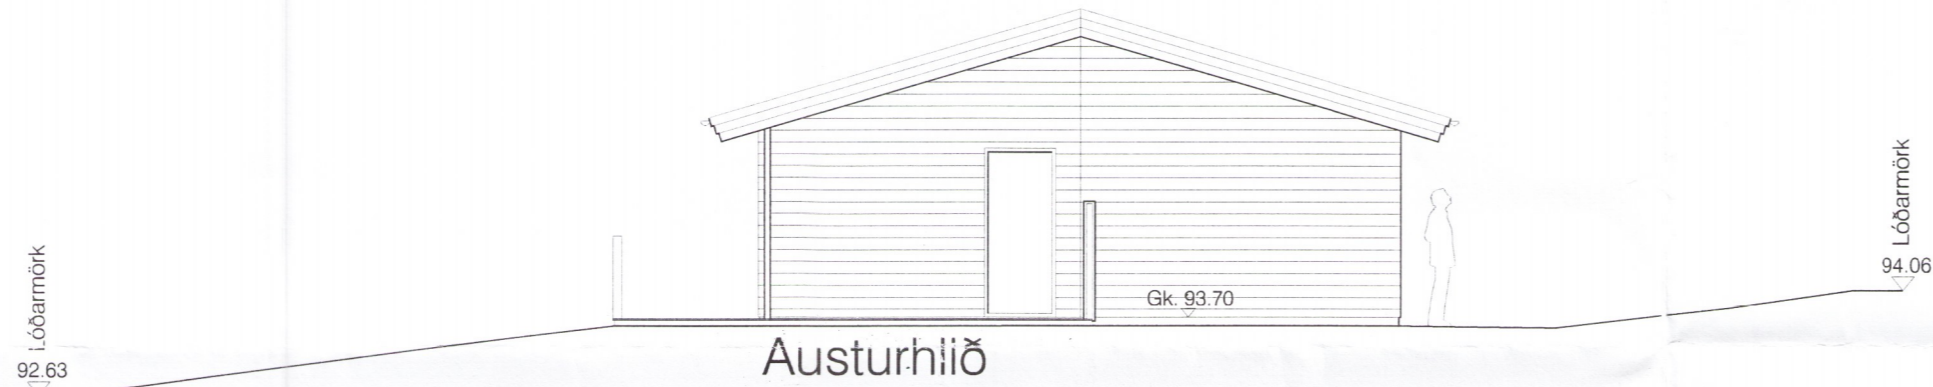

Austurhlið

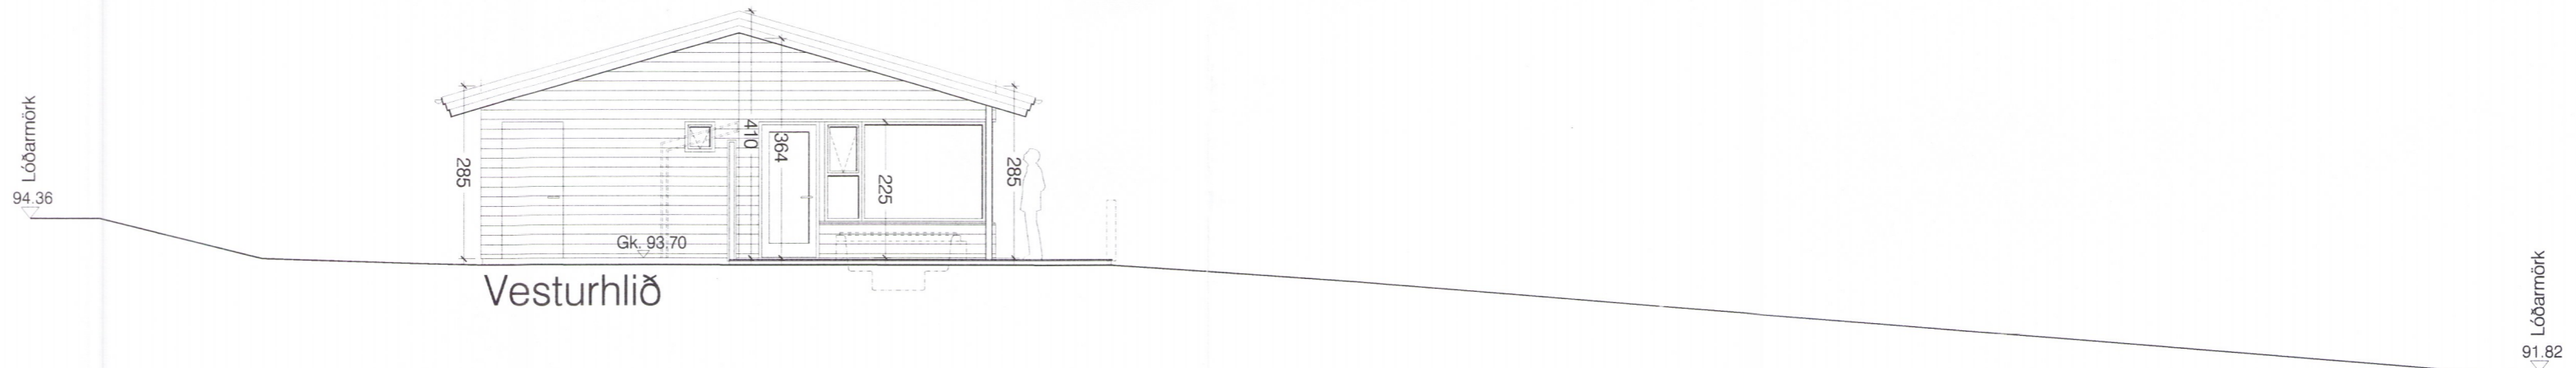

Vesturhlið

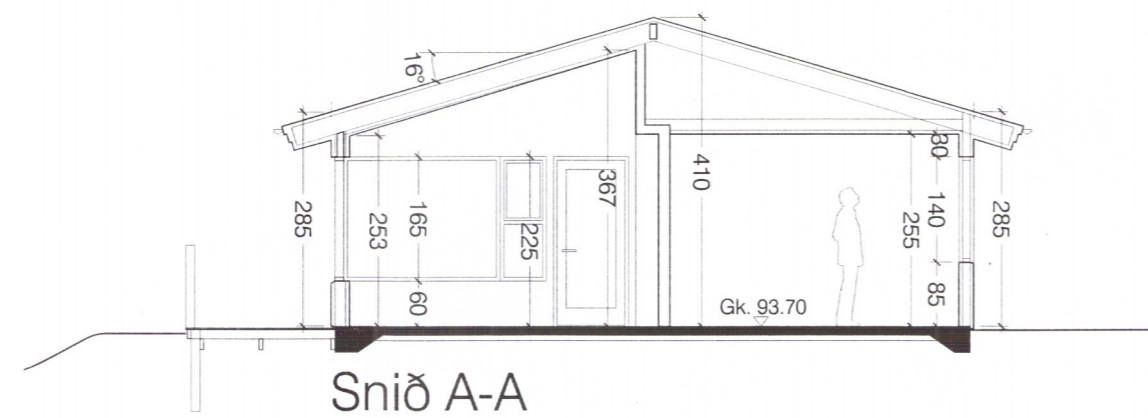

Snið A-A

2834-19

Mosar 6

Bláskógarbyggð

ábyrgðarmannur: Ágúst Hafsteinsson arkitekt

hönnuðarsjórni: Ágúst Hafsteinsson arkitekt

verk: 06-16-01

kvarði: 1:100

efni: Útlit og snið.

dags: 31.05.2019 a: b: c: d:

blað: 103

form

Ágúst Hafsteinsson kt: 220361-4979

arkitekt FAI