




Umhverfis- og tæknisvið Uppsveita
Samþykkt
 20. júní 2019
David Sigurðsson
 Byggingartúllitri

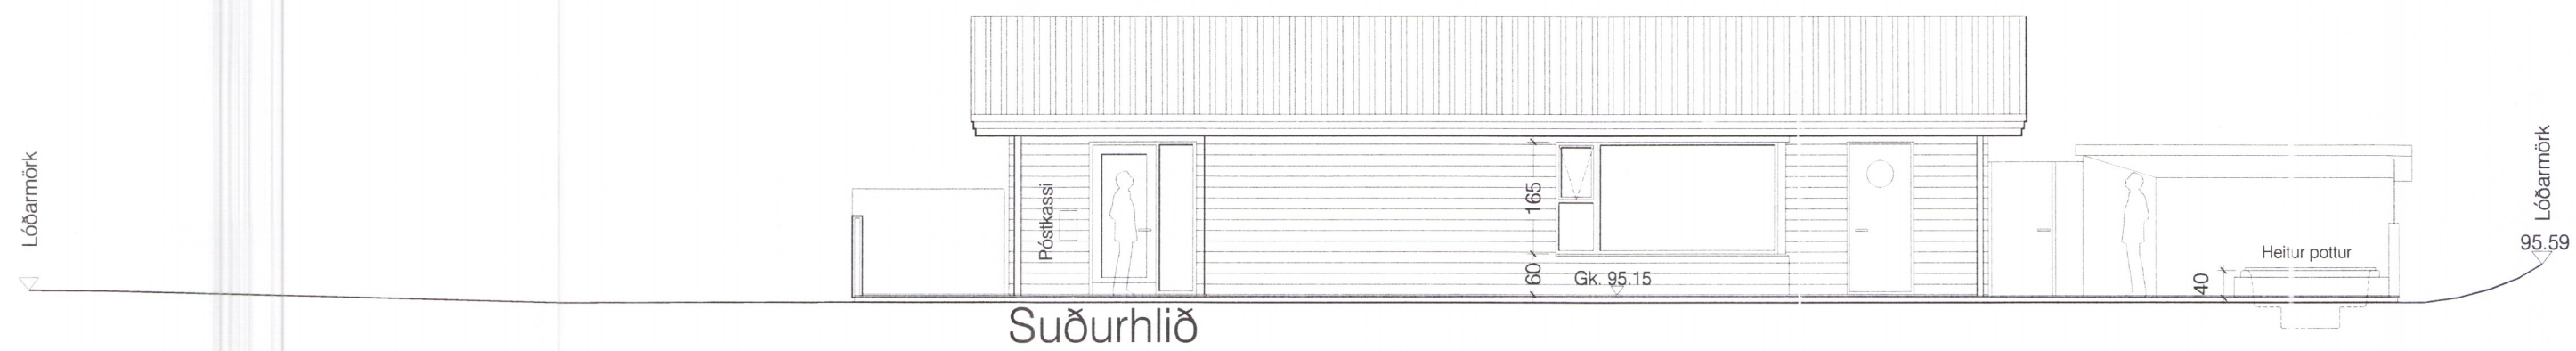


Suðurhlið

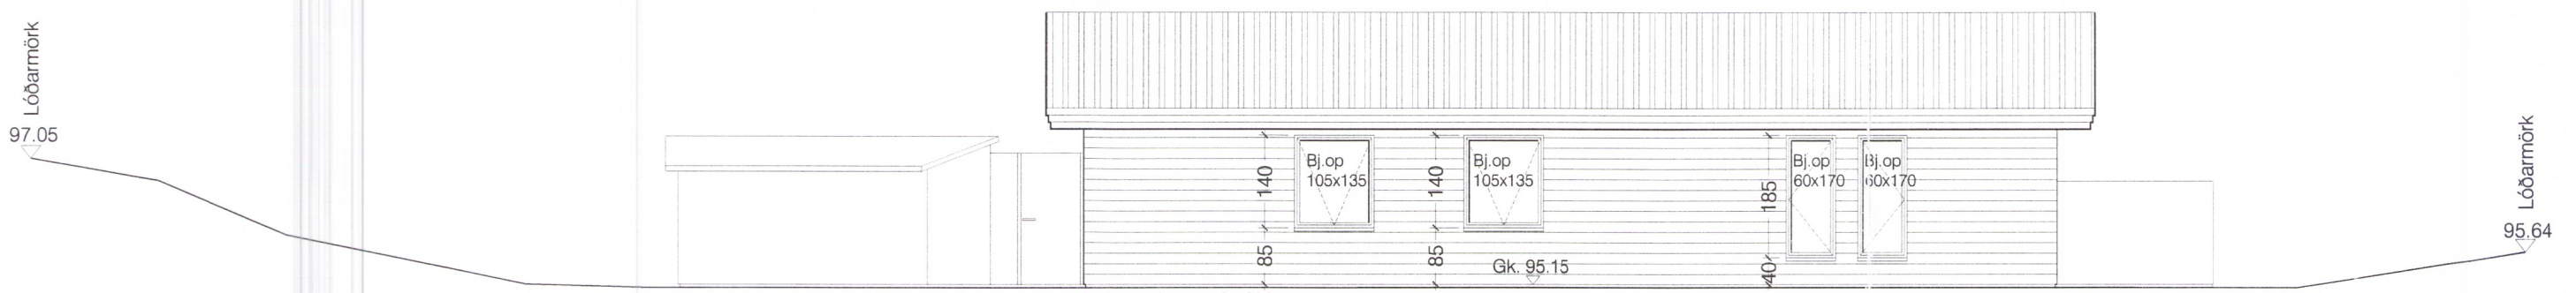


Norðurhlið

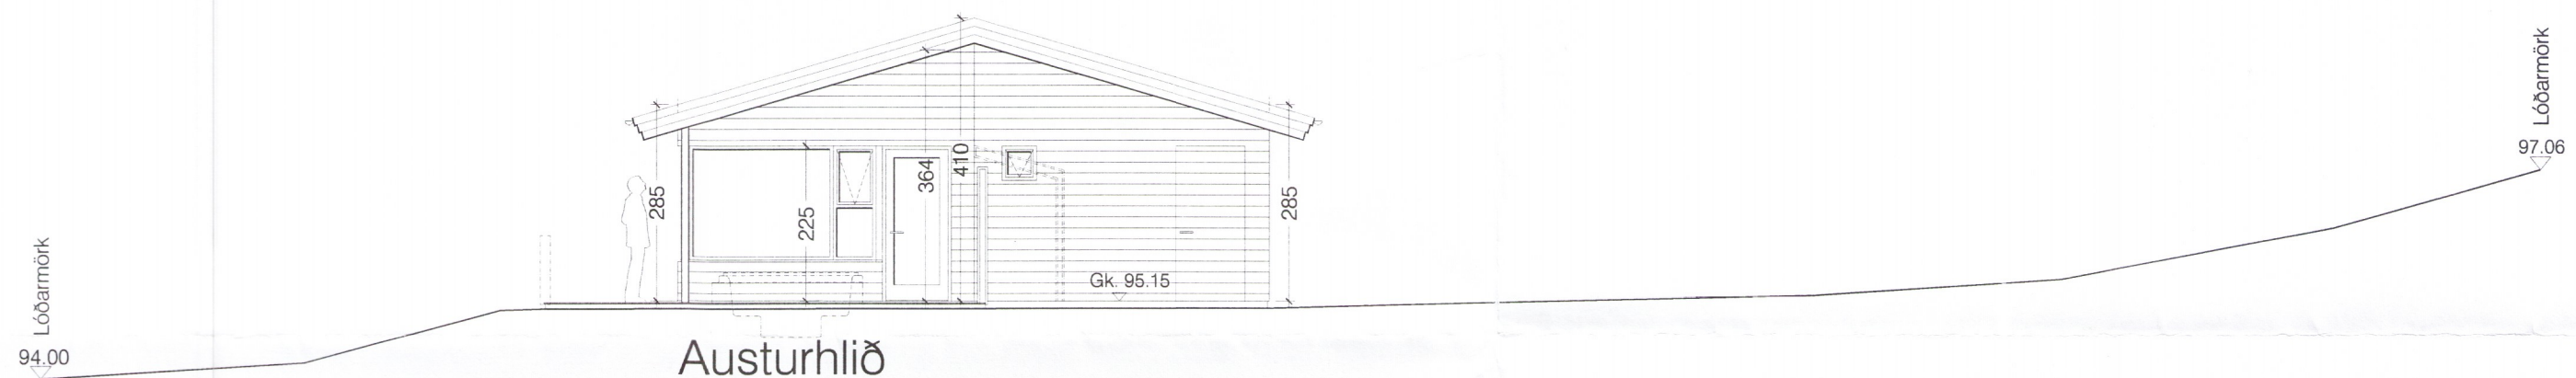

Austurhlið

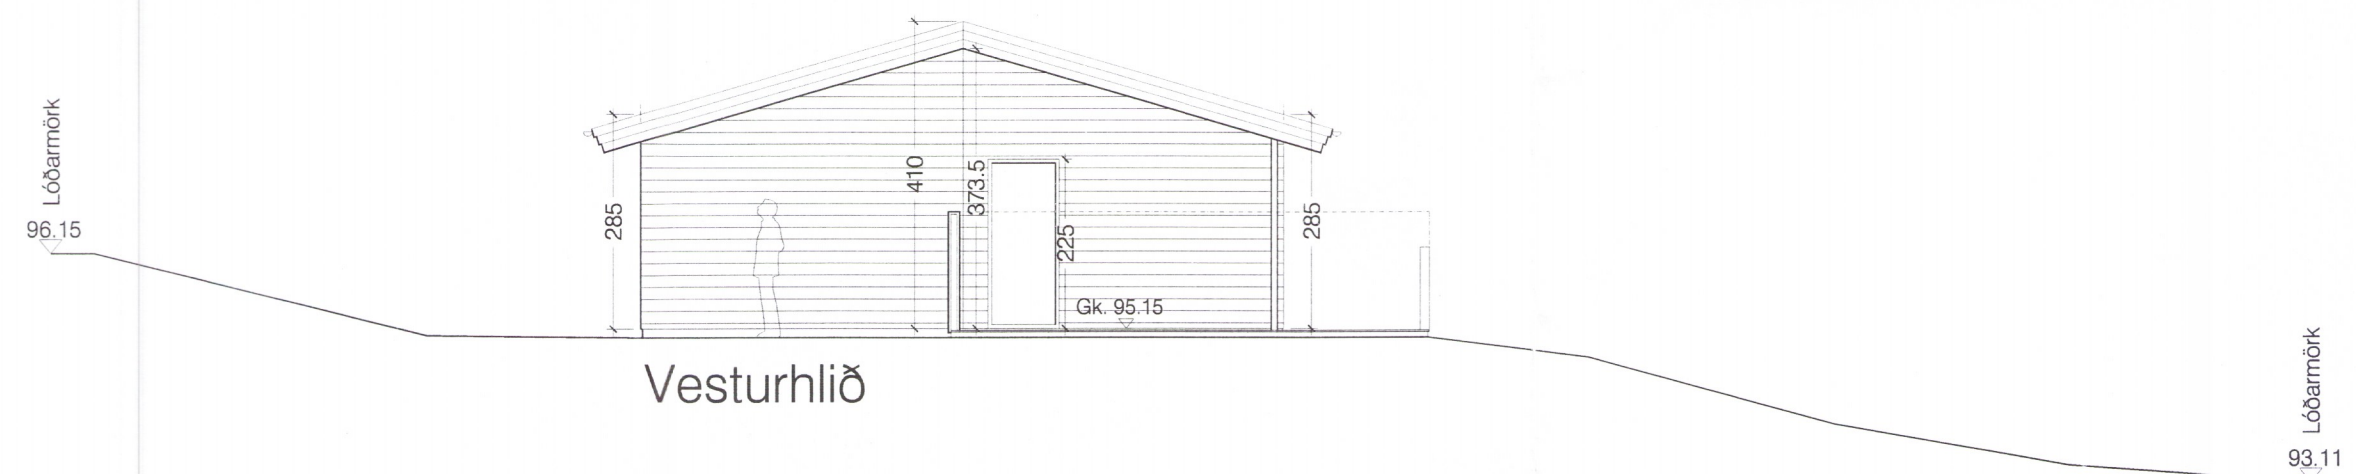

Vesturhlið

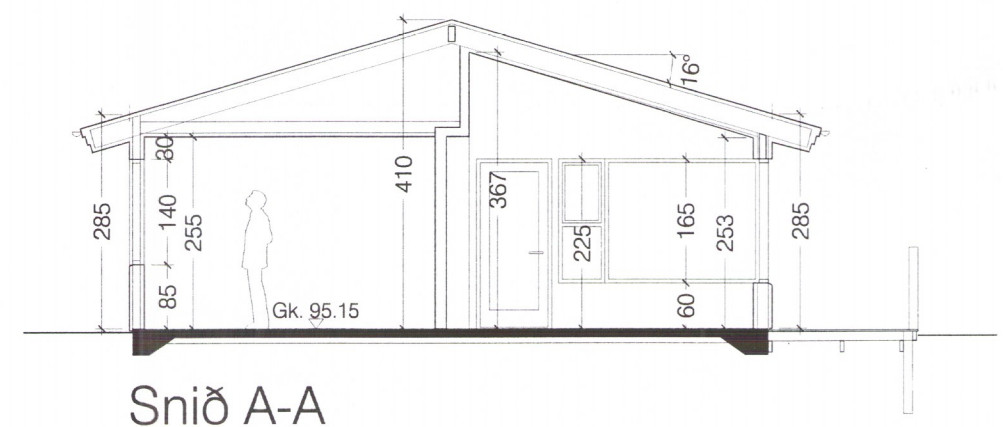

Snið A-A

Mosar 8

2850-19

Bláskógabyggð

[Signature]
 ábyrgðingur: Ágúst Hafsteinsson arkitekt

[Signature]
 hönnunarstjóri: Ágúst Hafsteinsson arkitekt

verk: 06-16-01
 kvæði: 1-100
 efni: Útlit og snið.

dags: 31.05.2019 a: b: c: d: blað: 103

form

Ágúst Hafsteinsson kt: 220361-4979 arkitekt FAÍ

form ráðgjöf ehf. kt: 611206-0460 Kaupangi v/Mýrarvegi 600 Akureyri sími: 462 6099 gsm: 891 7970 - form@nett.is