




Umhverfis- og tæknisvið Uppsveita
Samþykkt
 20. júní 2019
David Sjurðsson
 Byggingarfulltrúi

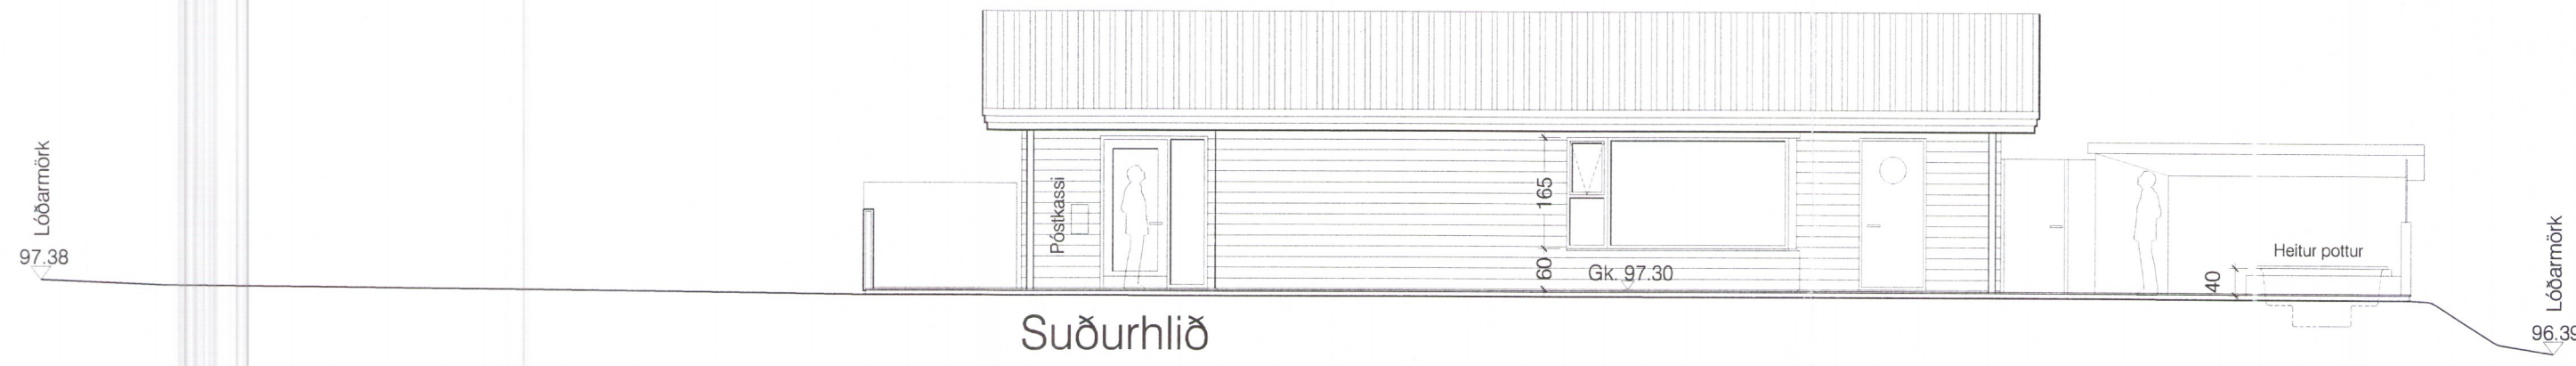


Suðurhlíð

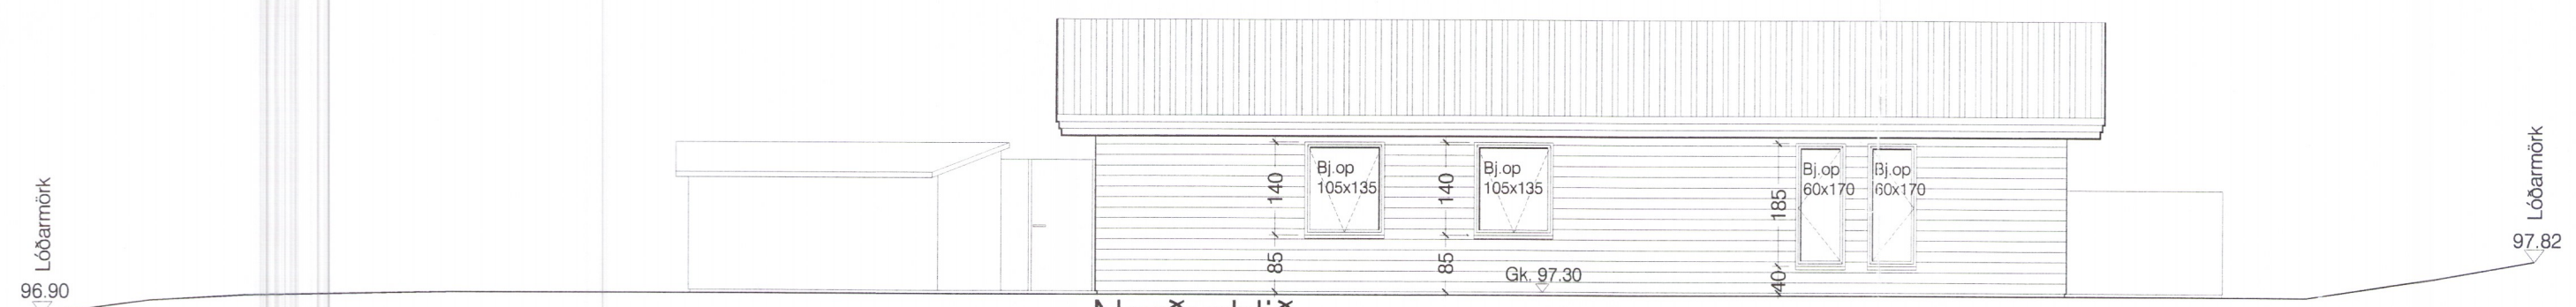


Norðurhlíð

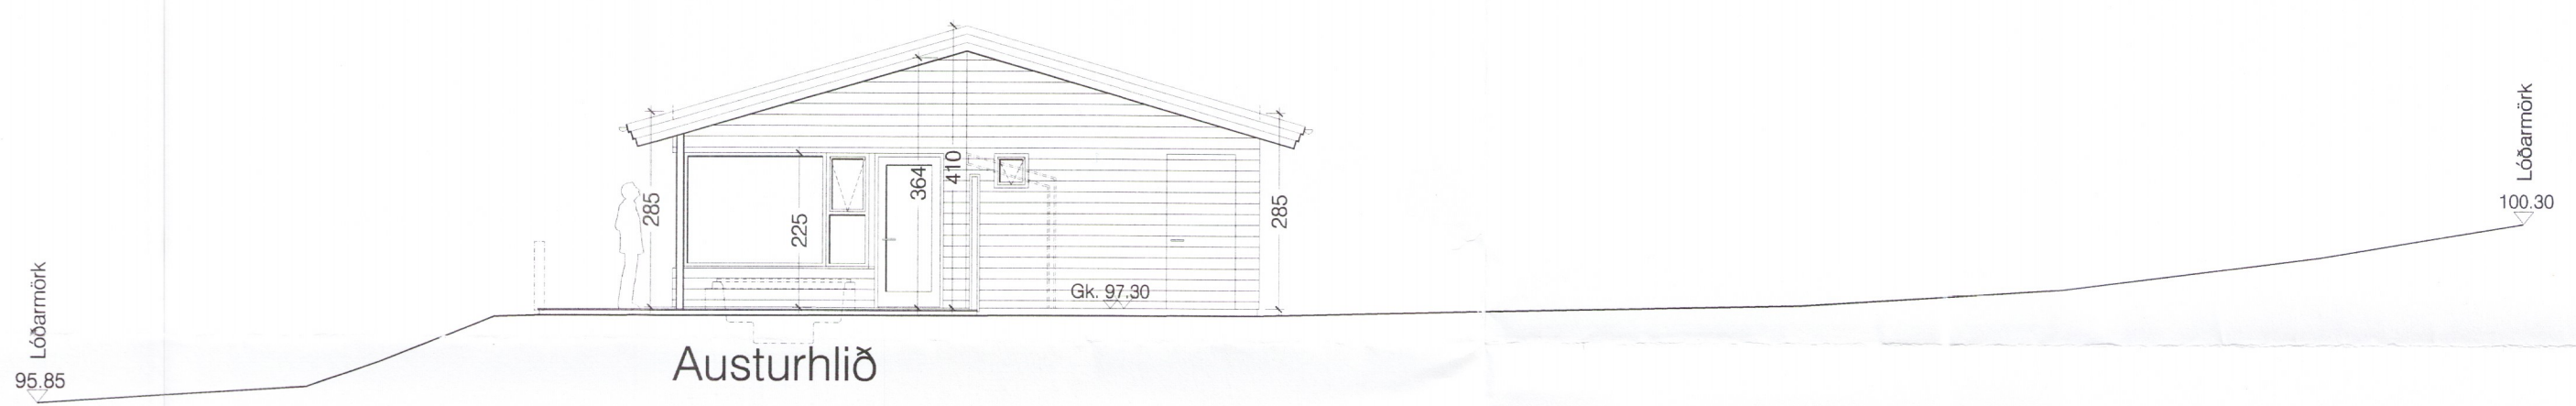

Austurhlíð

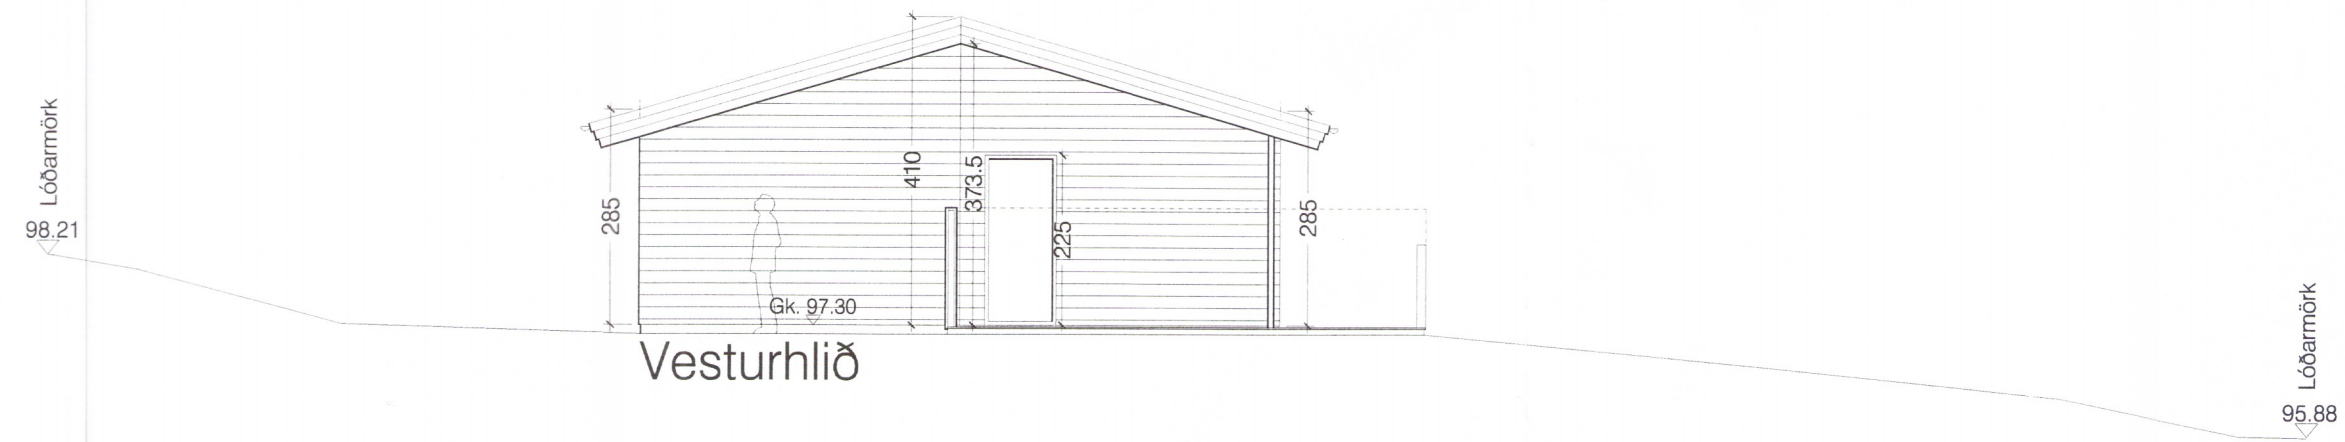

Vesturhlíð

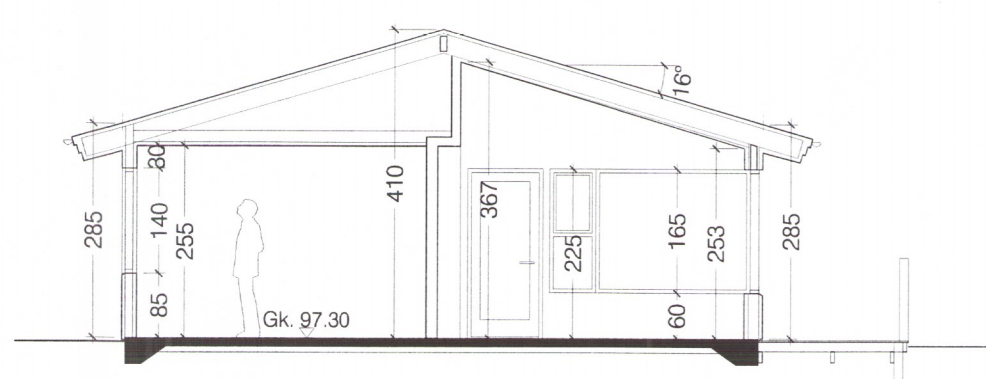

Snið A-A

Mosar 10, Bláskógabyggð
 2856-19
Agúst Hafsteinsson
 Hönnunarsjóni: Agúst Hafsteinsson arkitekt
 Verkt.: 06-16-01
 Mækk.: 1:100
 efni: Útlit og snið.
 dags: 31.05.2019 a: b: c: d: blað: 103