



12

Löbarmörk

Byggingarreitur

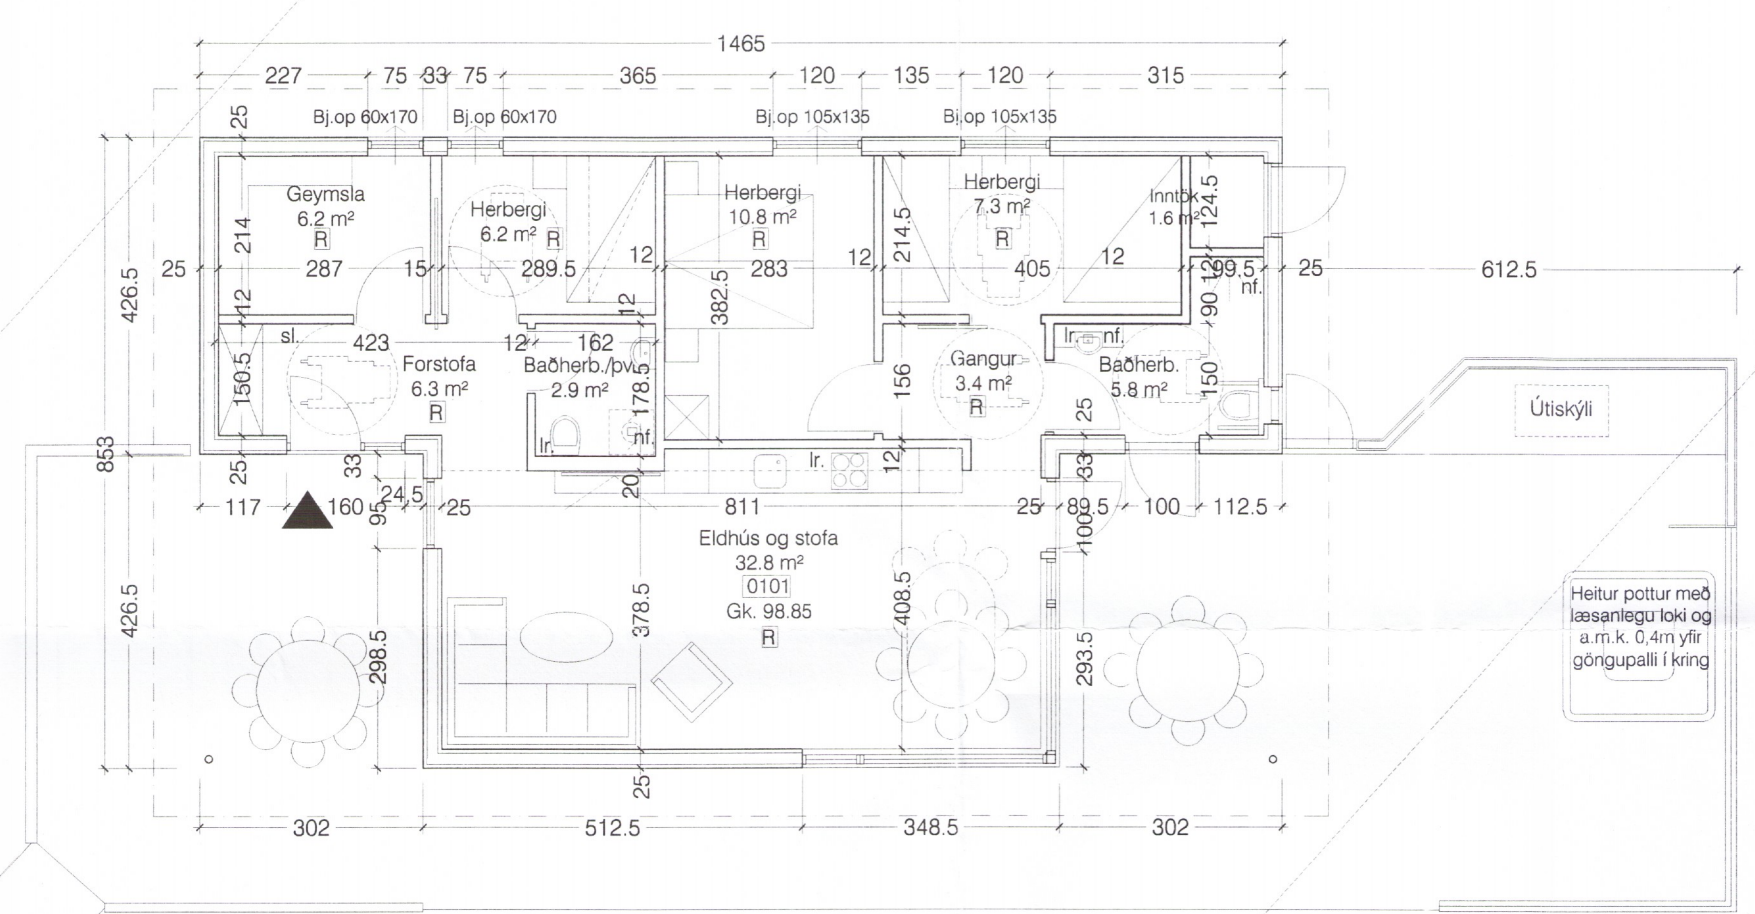

Grunnmynd - mkv. 1:100

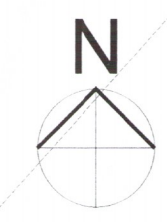

98.50
 Sölp

2858-19

Mosar 12
Agúst Halsteinnsson

Bláskogarbyggð
Agúst Halsteinnsson

áskorðing: Agúst Halsteinnsson arkitekt
 verk: 06-16-01
 kvæði: 1:100
 eiti: Grunnmynd.

hönnunarstjóri: Agúst Halsteinnsson arkitekt

dags: 31.05.2019 a: b: c: d: blað: 102

form

Ágúst Halsteinnsson kt: 220361-4979 arkitekt FAl