




Umhverfis- og tæknisvið Uppsveita
Samþykkt
 20. júní 2019
Dóttir Svavarsdóttir
 Byggingartillitun

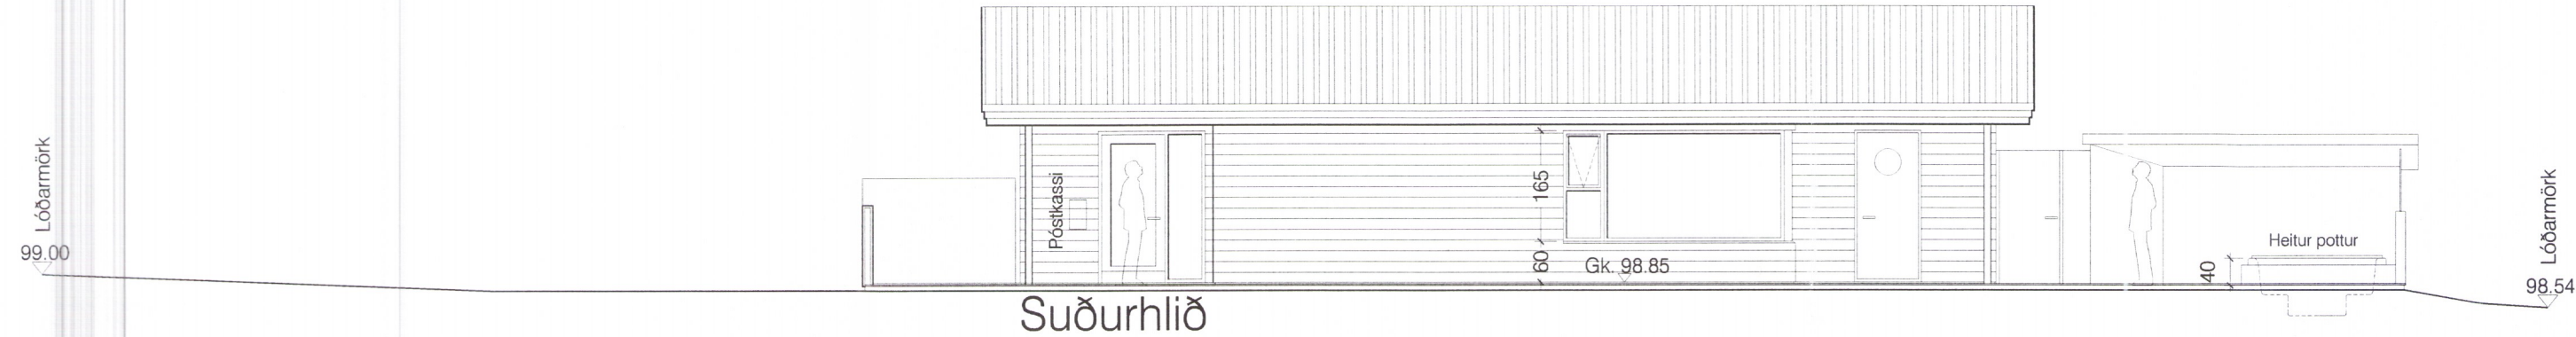


Suðurhlíð

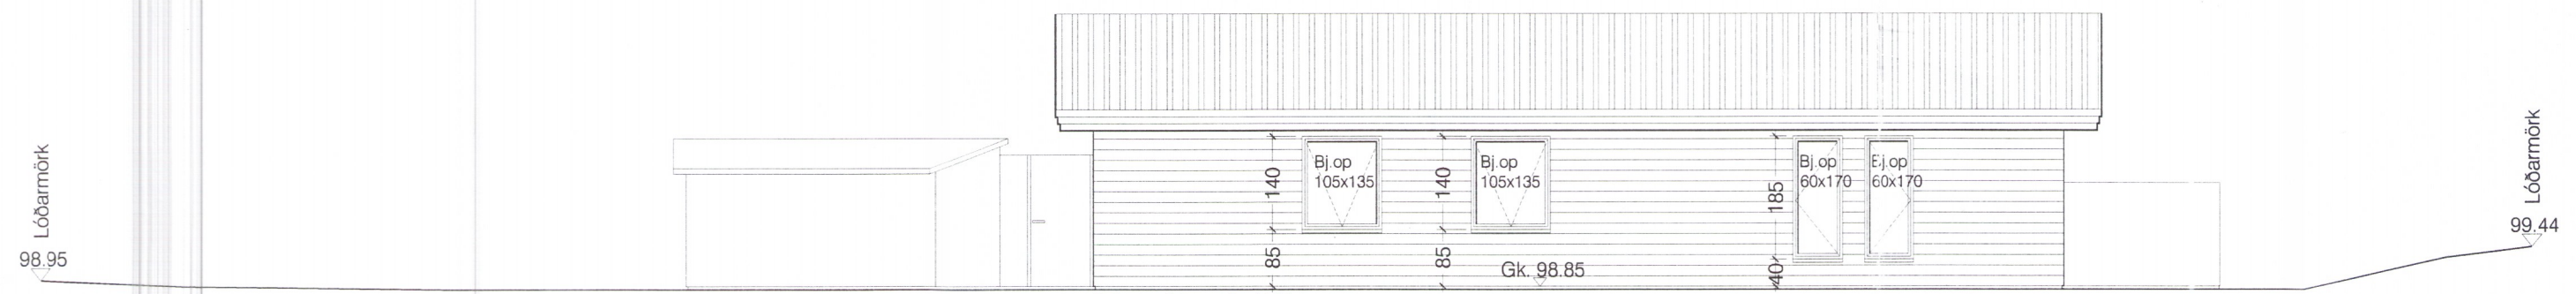


Norðurhlíð

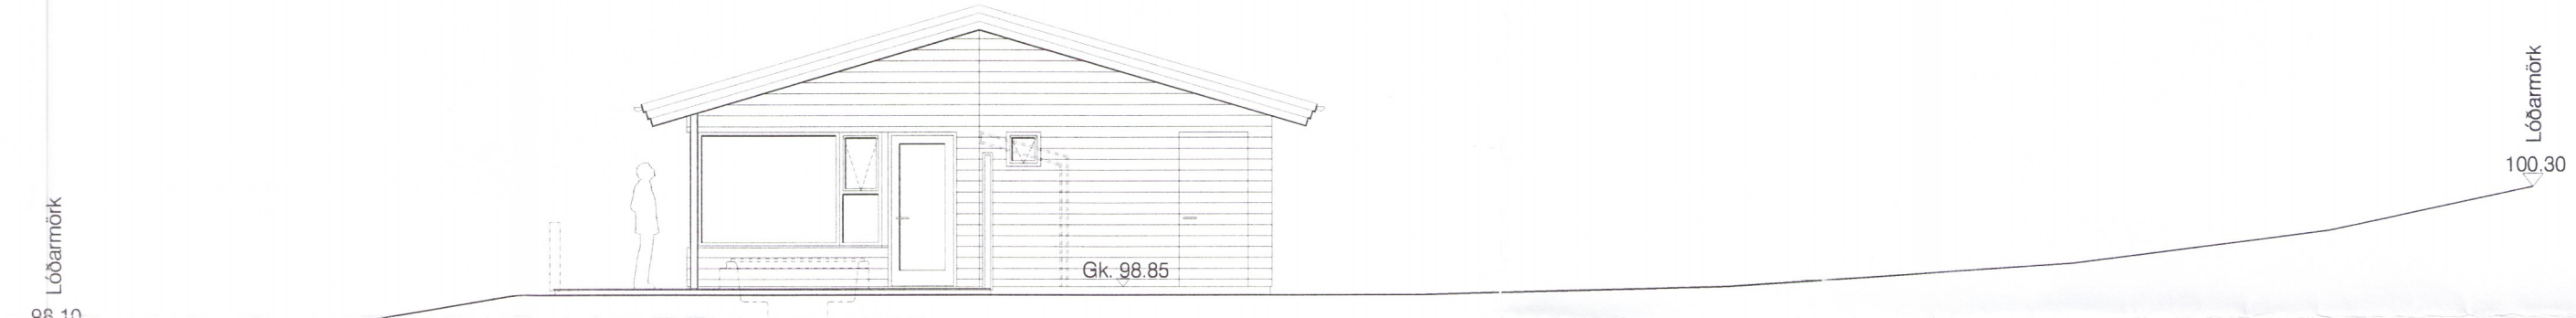

Austurhlíð

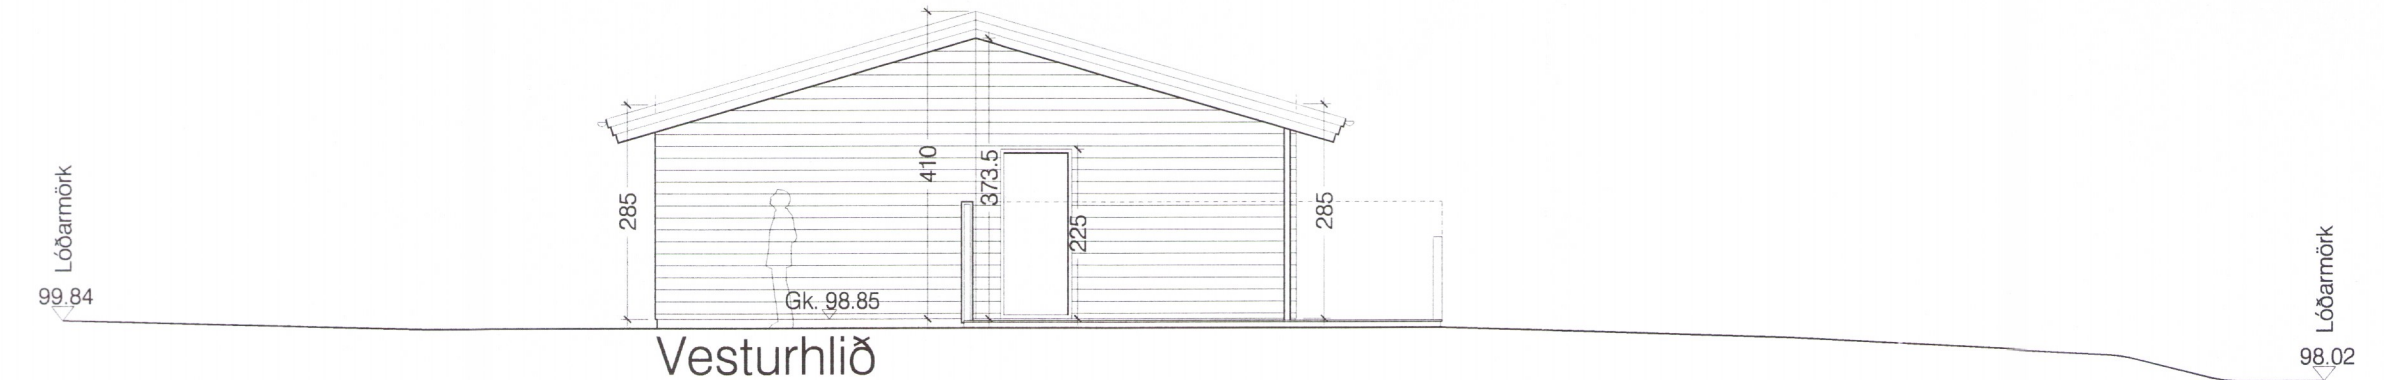

Vesturhlíð

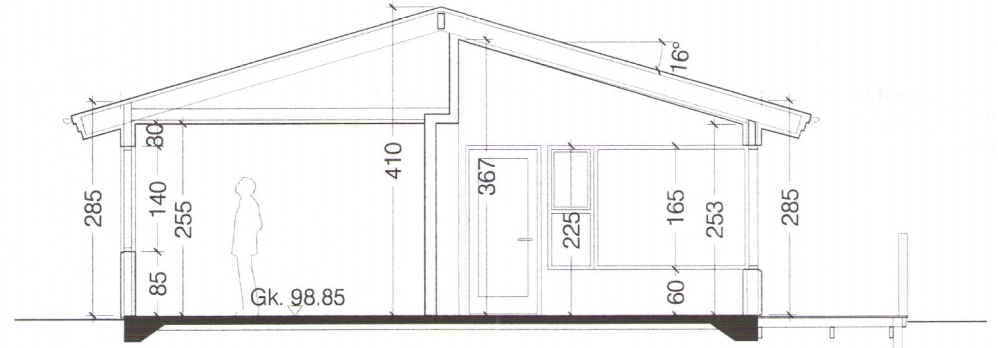

Snið A-A

Mosar 12

2859-19

Bláskógabyggð

áðalhöfundur: *Agúst Halsteinnsson* arkitekt
 verk: 06-16-01
 kvarð: 1:100
 efni: Grunnmynd, útlit og snið.
 dags: 31.05.2019 a: b: c: d:

hönnunaraðili: *Agúst Halsteinnsson* arkitekt

blað: 103

form

Ágúst Halsteinnsson kt: 220361-4979 arkitekt FAl