


2

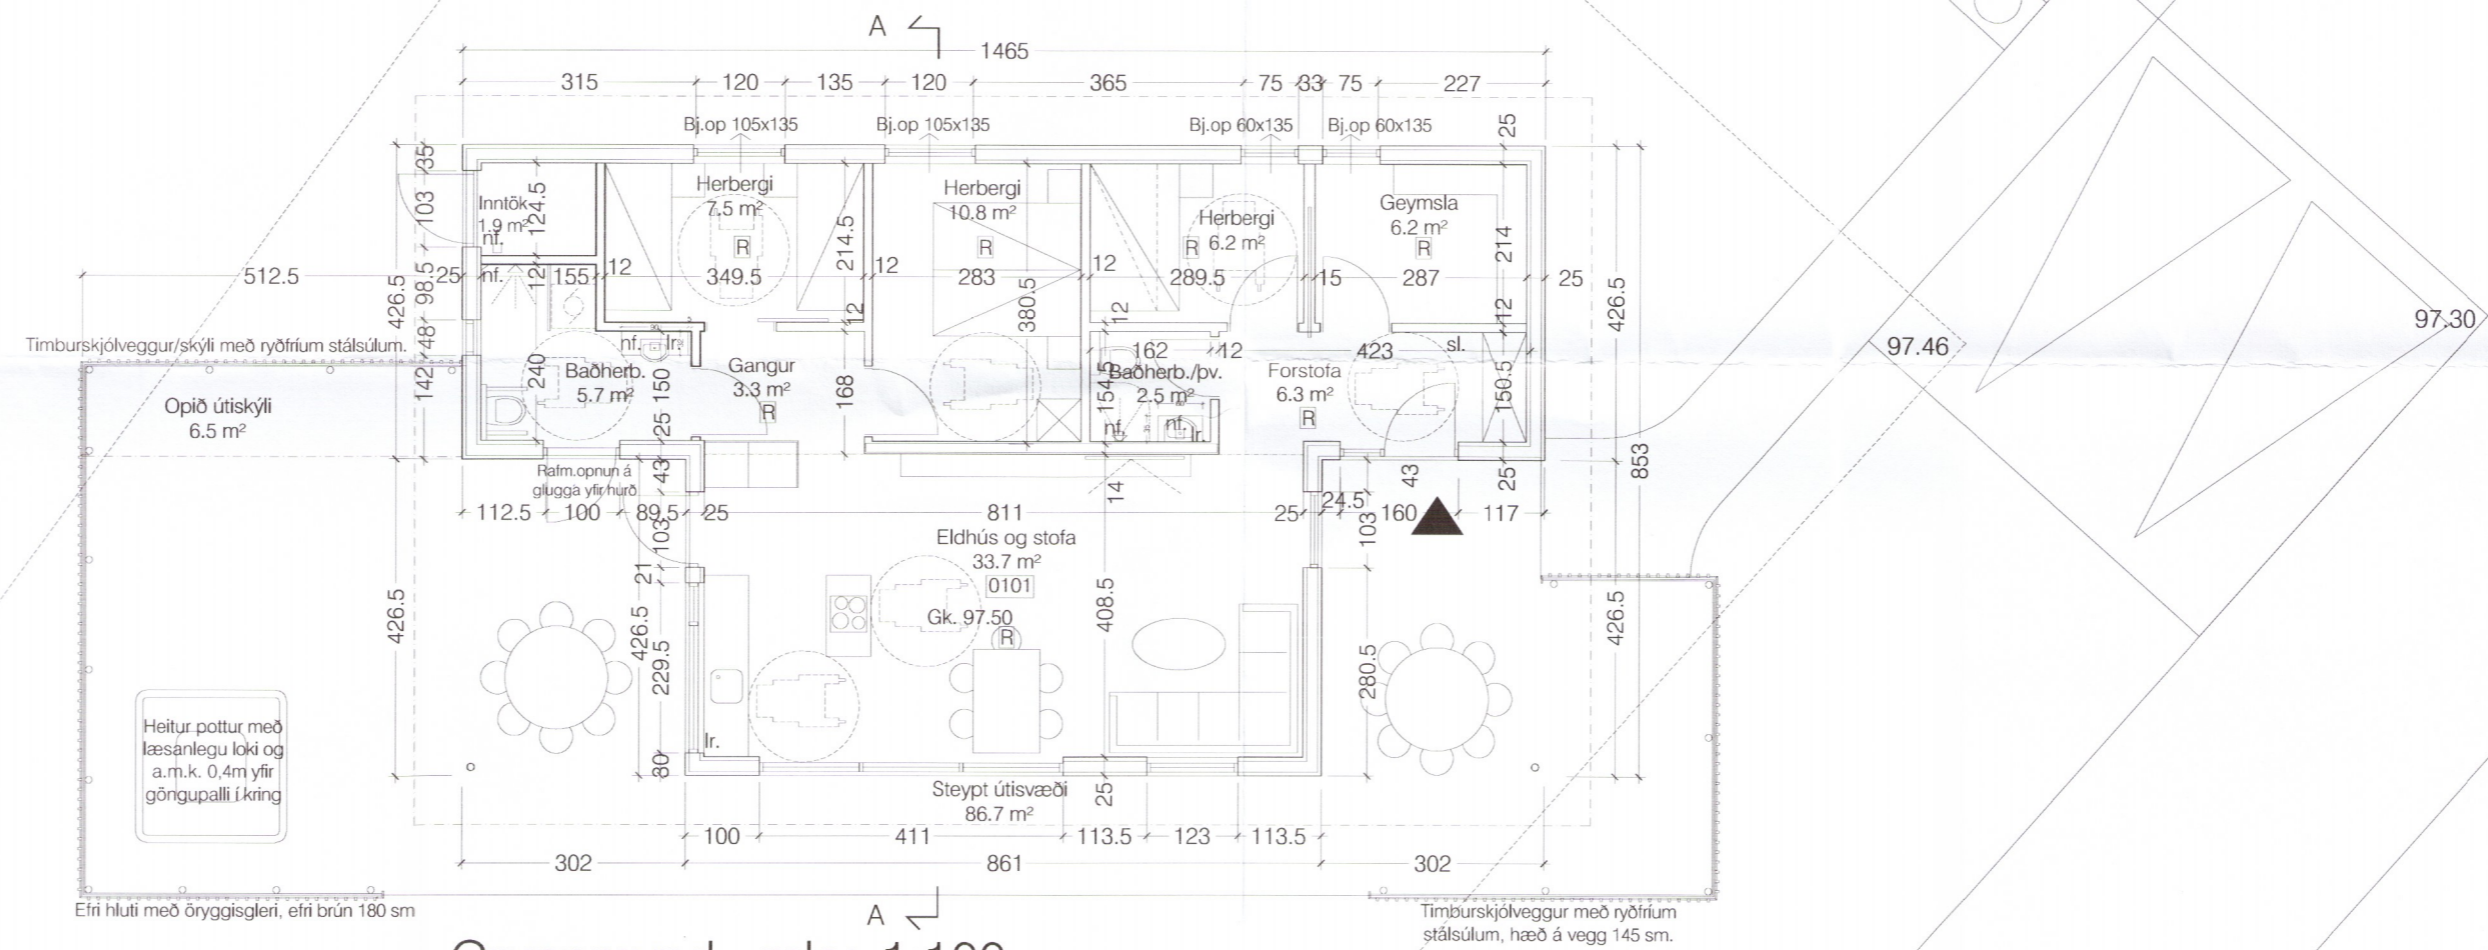

Grunnmynd - mkv. 1:100



- Breytingar A, dags. 12.07.2019:
1. Eldhúsinnrétting er færð á útvegg frá því að vera við innvegg á milli stofu og svefnálmú og helluborði er komið fyrir í nýrri eldhúseyju.
 2. "Brot" á berandi innvegg á milli stofu og svefnálmú fellur út.
 3. Glugga á suðurhlíð í alrými er hliðrað til og hann sikkadur niður á gólf. Gluggi með öryggisgleri.
 4. Nýr opnanlegur gluggi á suðurhlíð.
 5. Útsvæði er steypt í stað timburklæðningar.

Mosar 2 Bláskógabyggð

áðalhönnuður: Ágúst Halsteinnsson arkitekt hönnuðarskipti: Ágúst Halsteinnsson arkitekt

verk: 06-16-01
 kvarð: 1:100
 efni: Grunnmynd.
 dags: 31.05.2019 a: 12.07.2019 b: c: d: blað: 102A