
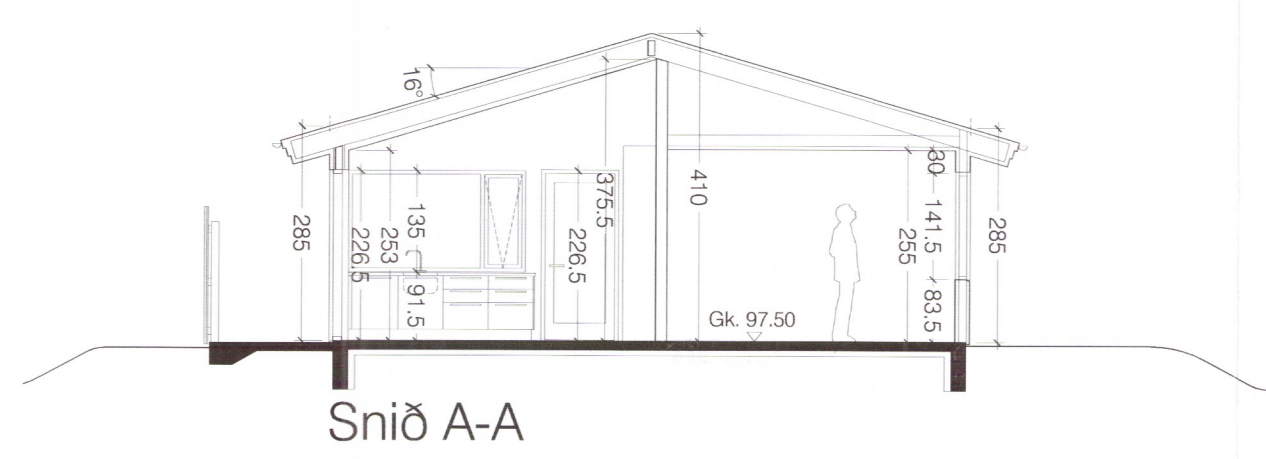
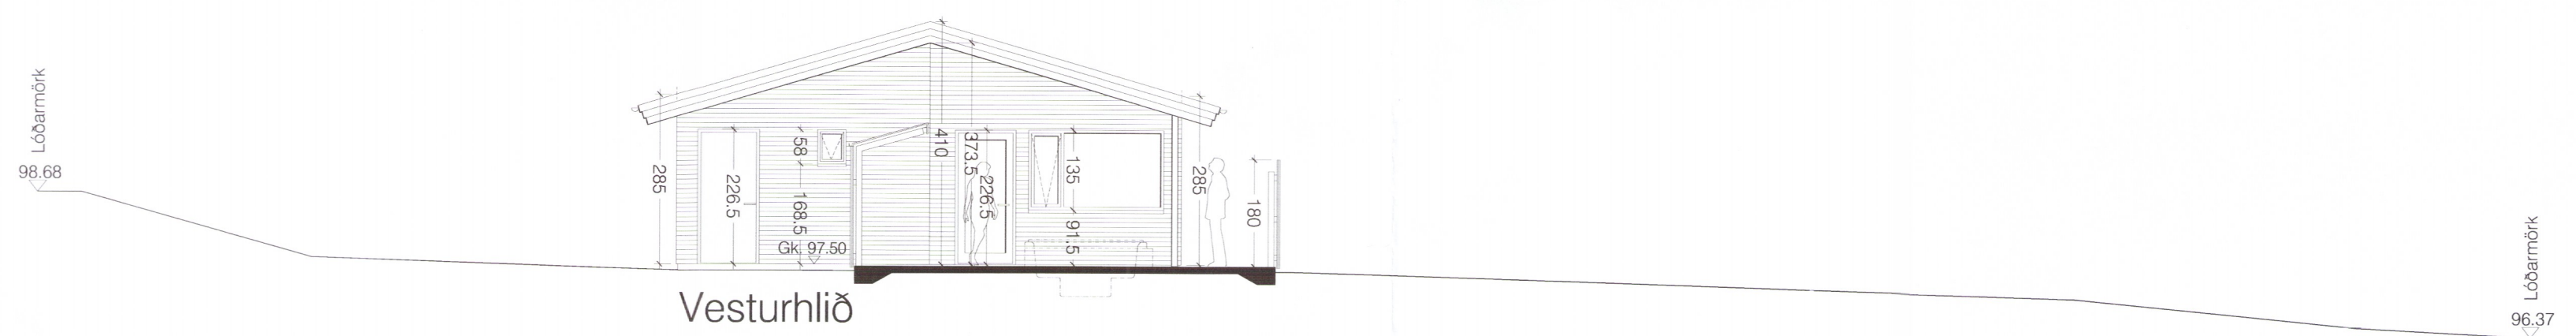


Umhverfis- og tæknisvið Úppsveita
Samþykkt
 29. júní 2019
David Sigurdsson
 Byggingarfulltrúi

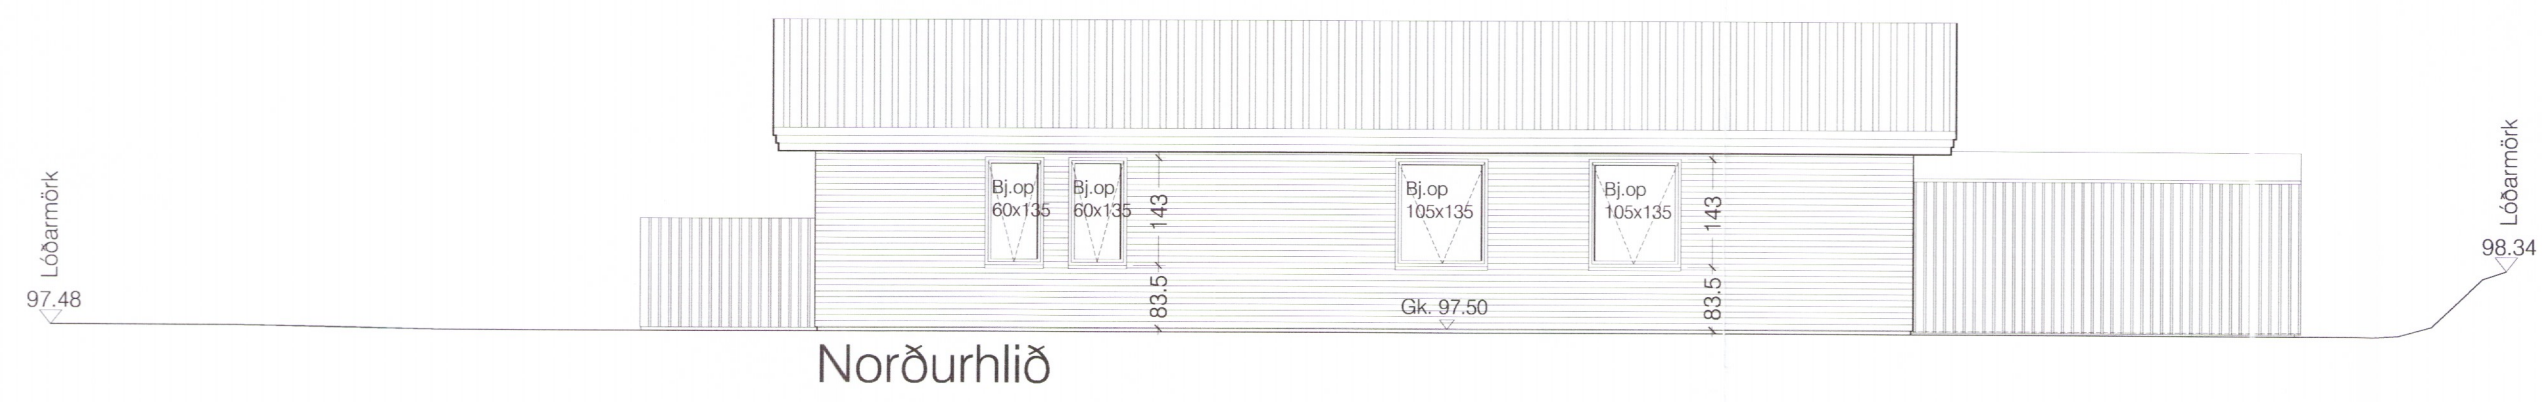

- Breytingar A, dags. 12.07.2019:
1. Neðri brún á gluggum í forstofuherbergjum er hækkuð til jafns við aðra glugga á norðurhlið.
 2. Glugga á suðurhlið í alrymi er hliðrað til og hann síkkaður niður í gólf. Gluggi með öryggisglieri.
 3. Nýr opnanlegur gluggi á suðurhlið.
 4. Útipallur er steyptur í stað timburklæðningar.
 5. Allir útveggir eru klæddir með lítaðri láréttri bárujármsklæðningu í stað timburklæðningar.

Mosar 2 Bláskógarbyggð

ábyrgð: *[Signature]* *[Signature]*
 höfundur: Agúst Hafsteinsson arkitekt hönnuðari: Agúst Hafsteinsson arkitekt

verk: 06-16-01
 kvæði: 1:100
 efni: Útlit og snið.
 dags: 31.05.2019 a: 12.07.2019 b: c: d: bláð: 103A