




Umhverfis- og tæknisvið Uppsveita
Samþykkt
 20. júní 2019
David Sigurdsson
 Byggingarfulltrúi

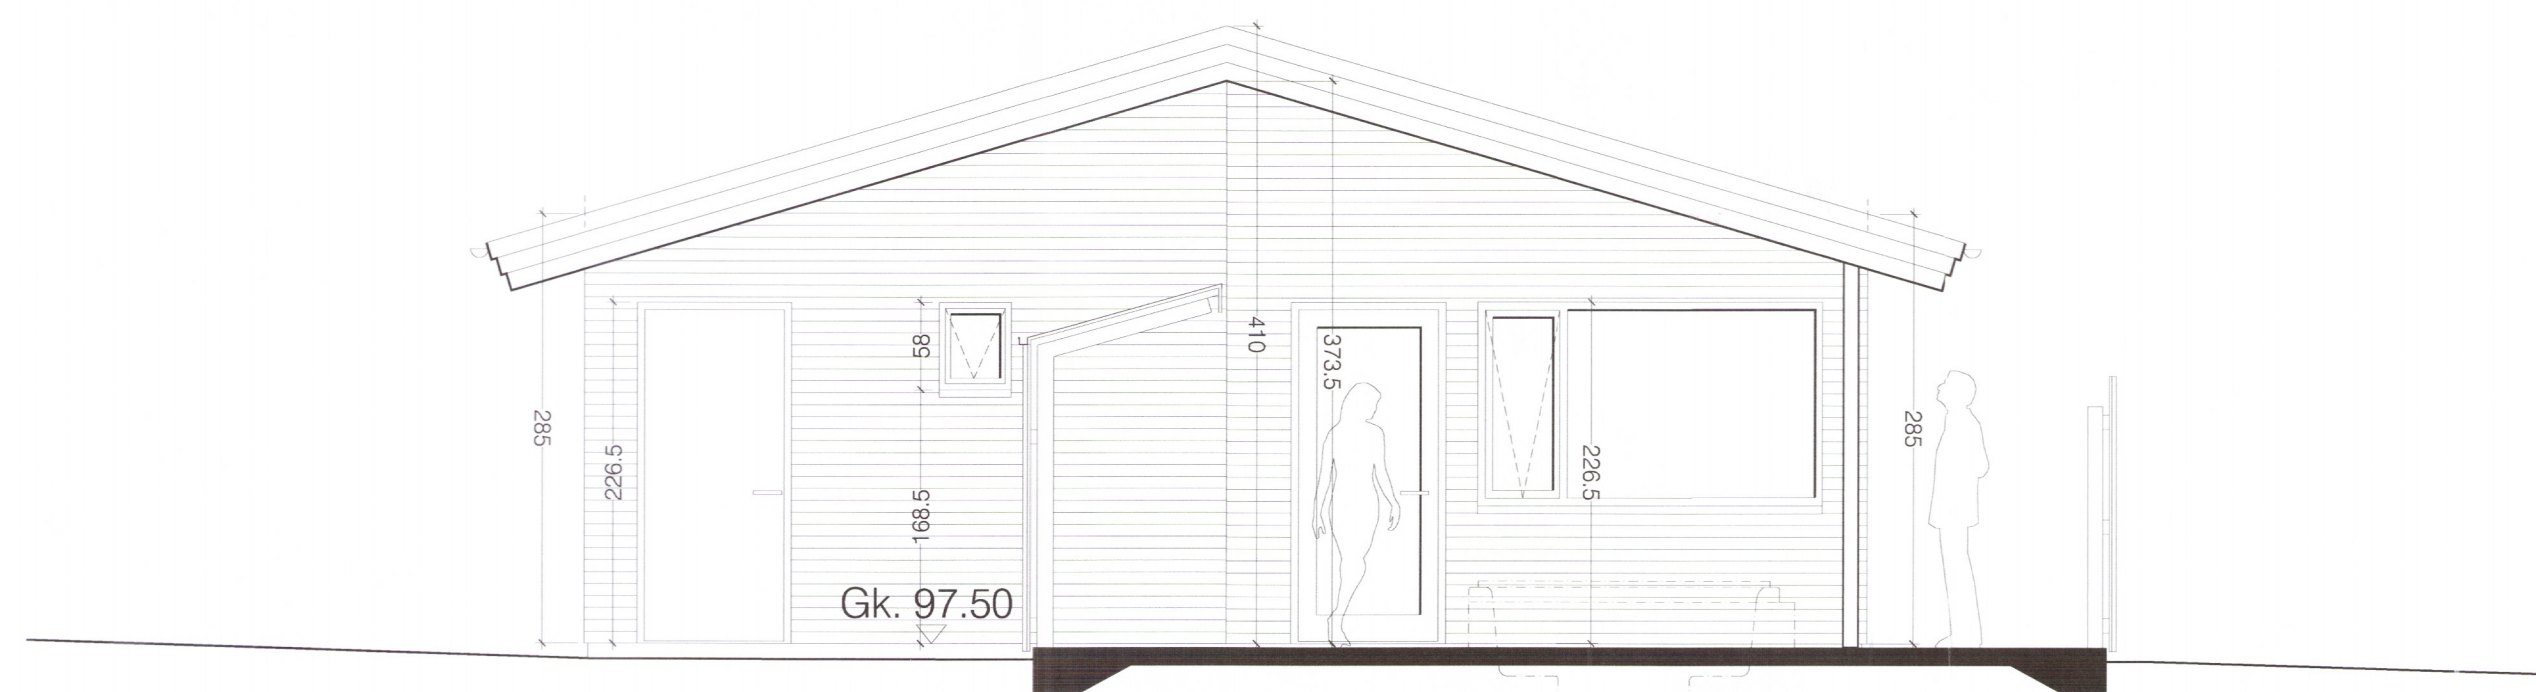

Vesturhlið - mkv. 1:50

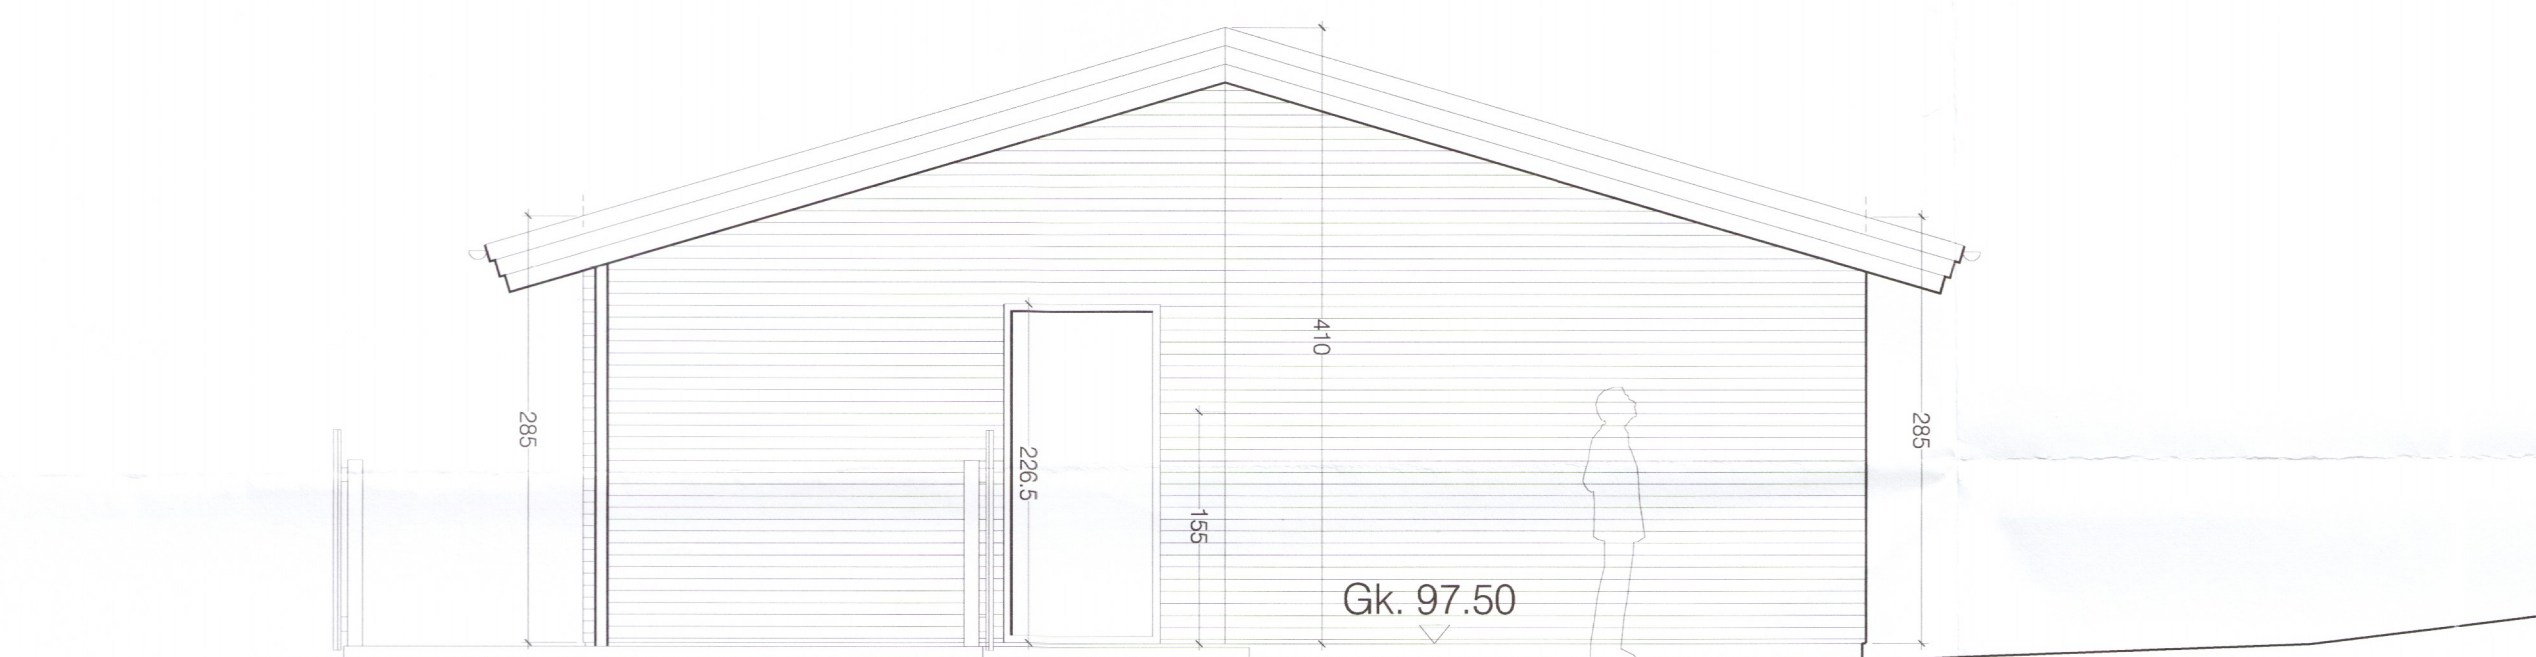

Austurhlið - mkv. 1:50

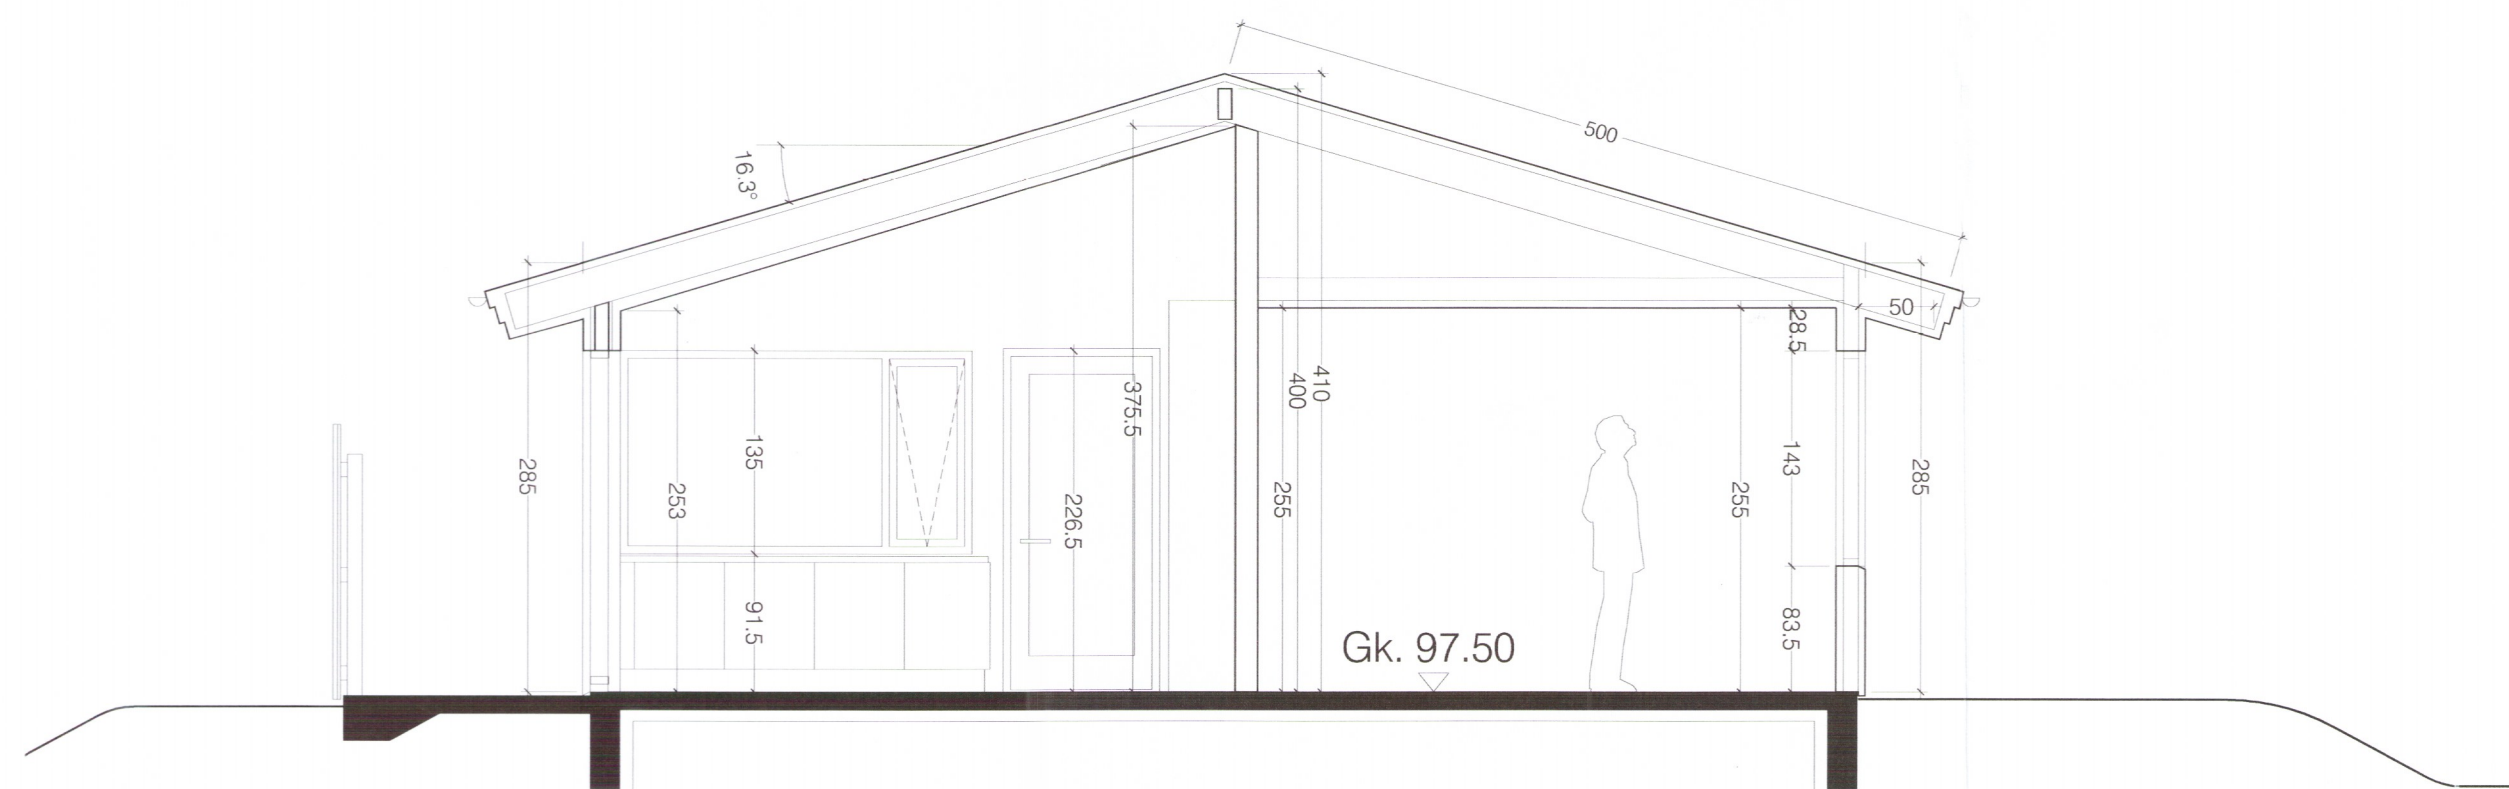

Snið A-A - mkv. 1:50

3697-19

Mosar 2 einbýlishús í landi Stórafljóts í Bláskógarbyggð

áðalhönnuður: Ágúst Halsteinnsson arkitekt
 verk: 06-16-01
 kvarði: 1:50
 efni: Útlit og snið.

hönnunarskipti: Ágúst Halsteinnsson arkitekt

dags: 12.07.2019 a: b: c: d: blað: 202

form

Ágúst Halsteinnsson kt: 220361-4979 arkitekt FAI

form ráðgjöf ehf. kt: 611206-0460 Kaupangi v/Mýrarvegi 600 Akureyri sími: 462 6099 gsm: 891 7970 - form@nett.is