


Umhverfis- og tæknisvið Uppsveita
 Samþykkt
 20. júní 2019
 David Sigurðsson
 Byggingarráðgjafi

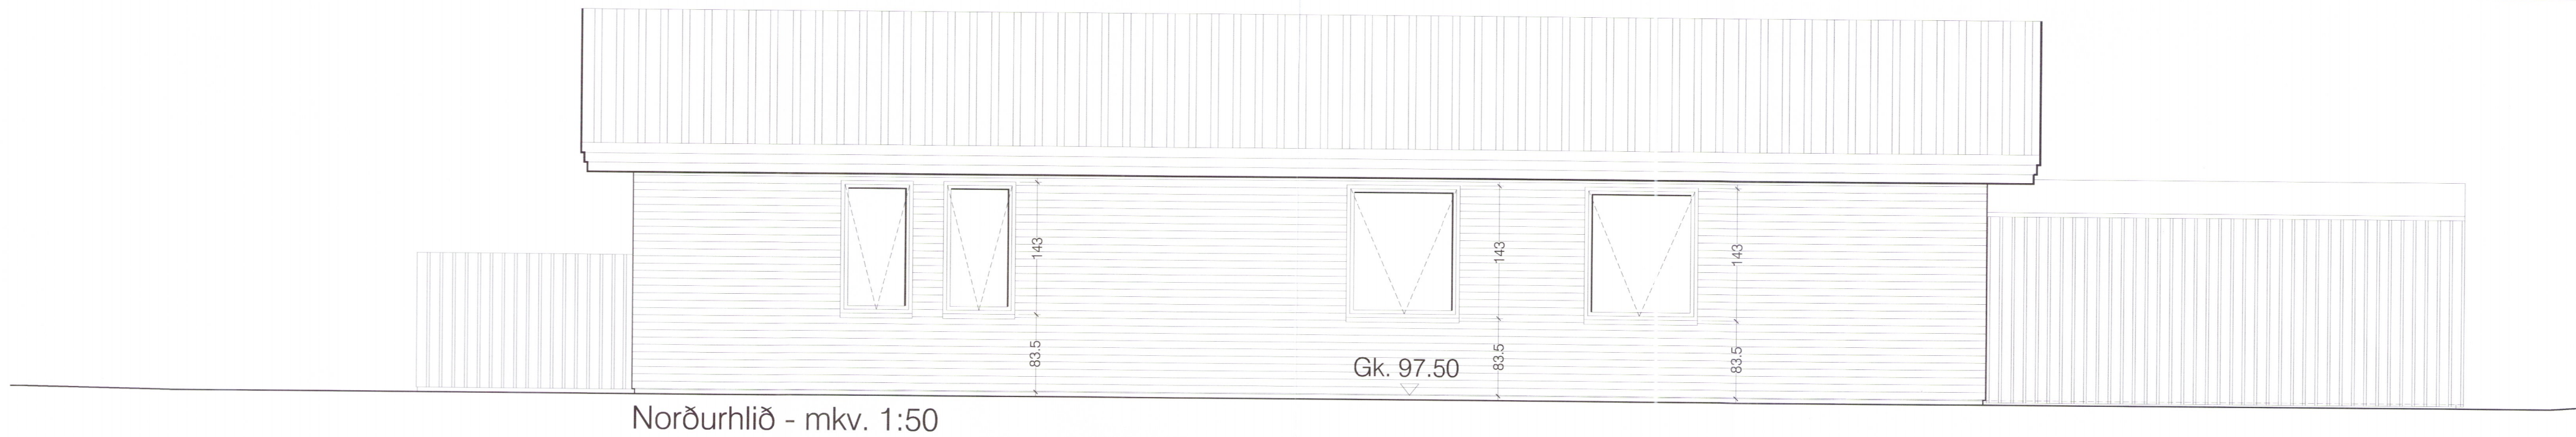

Norðurhlið - mkv. 1:50



Suðurhlið - mkv. 1:50

3698-19

Mosar 2 einbýlishús í landi Stóraflljóts í Bláskógarbyggð

áðalhönnuður: Ágúst Hafsteinsson arkitekt
 verk: 06-16-01
 kvæði: 1:50
 efni: Útlit.

hönnunarsjóni: Ágúst Hafsteinsson arkitekt

dags: 12.07.2019 a: b: c: d: blað: 203

form

Ágúst Hafsteinsson kt: 220361-4979 arkitekti FAI

form ráðgjöf ehf. kt: 611206-0460 Kaupangi v/Mýrarvegi 600 Akureyri sími: 462 6099 gsm: 891 7970 - form@nett.is