



Umhverfis- og tæknisvið Uppsveita
Samþykkt
 20. júní 2019
Douglas Jónsson
 Byggingarfræðingur

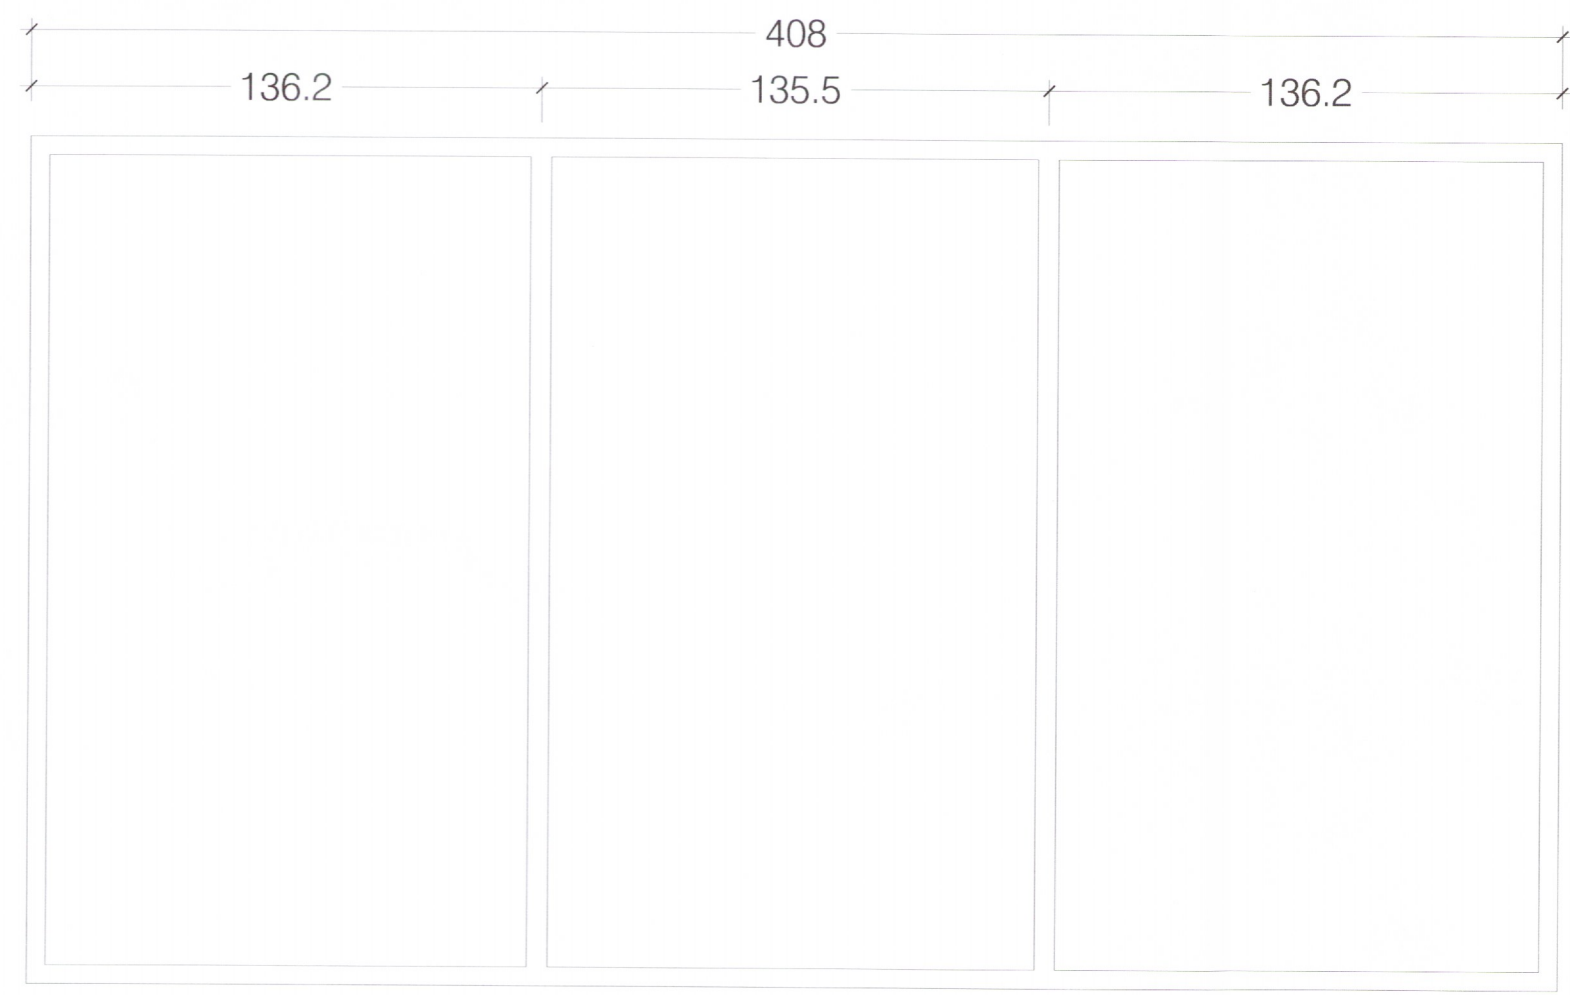


G1
 Öryggisgler í öllum gluggum.
 1 stk.

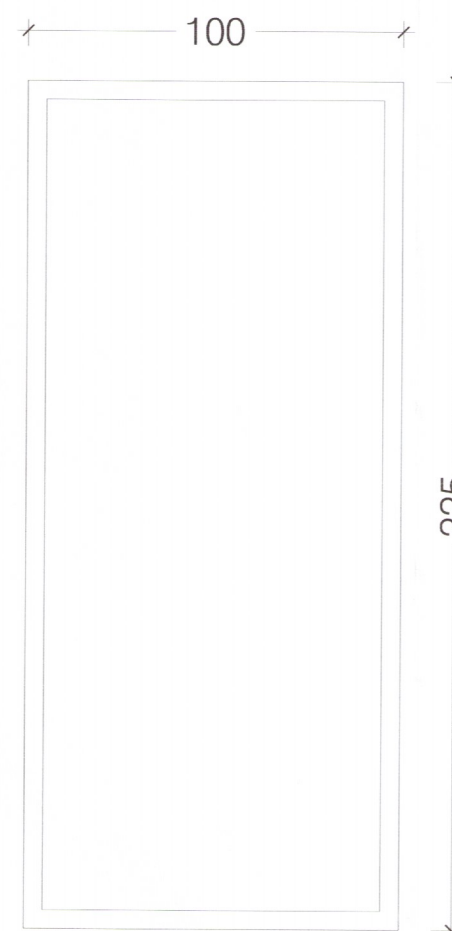


G2
 Öryggisgler.
 1 stk.



G3
 2 stk.

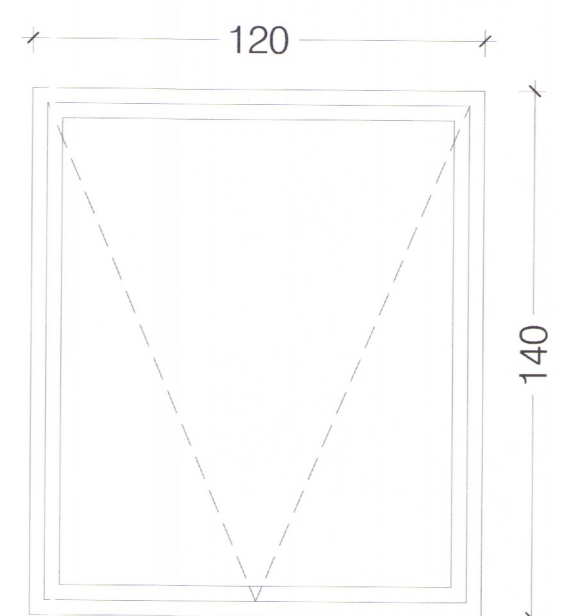

G4
 2 stk.

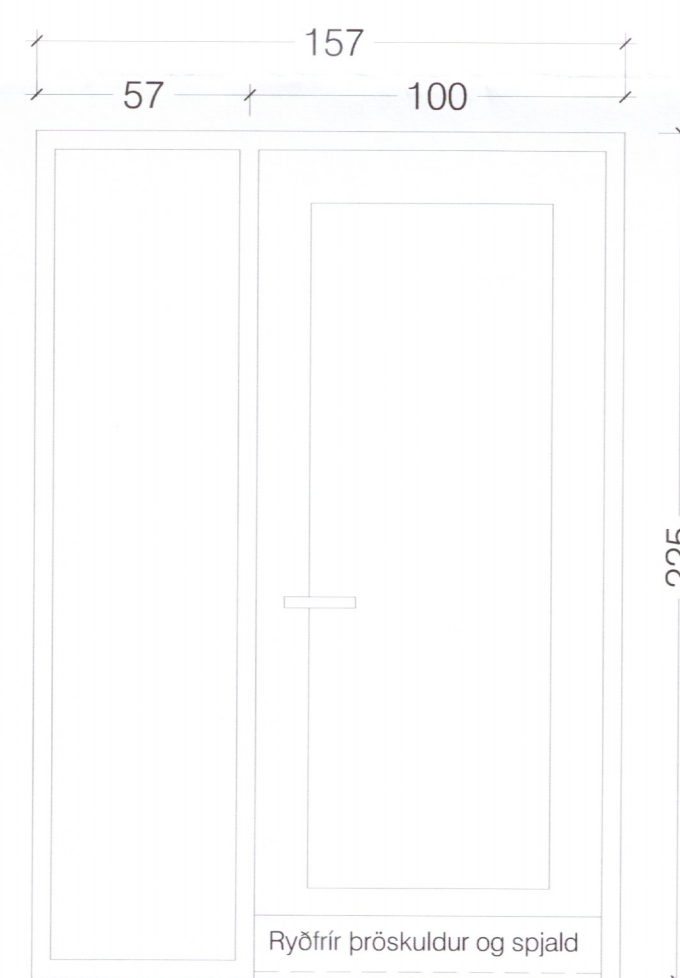


H1 þröskuldur max. 25 mm með möguleika á rafmagnsopnun. Öryggisgler í öllum glerjum.
 1 stk.




H2 þröskuldur max. 25 mm. Öryggisgler í öllum glerjum.
 1 stk.




H3 þröskuldur max. 25 mm (útihurð frá snyrtingu ath. m. læsingu)
 1 stk.

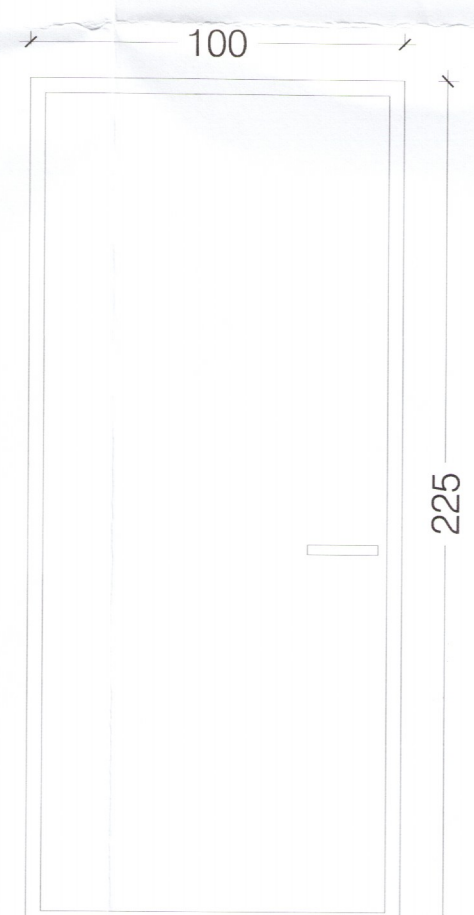


H4 þröskuldur max. 25 mm
 1 stk.

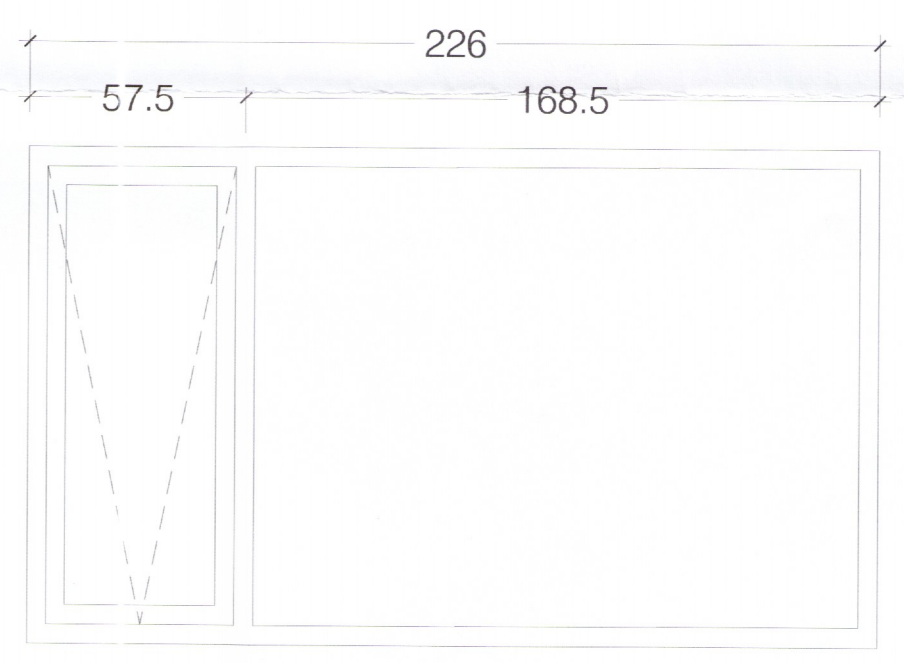

G5
 1 stk.

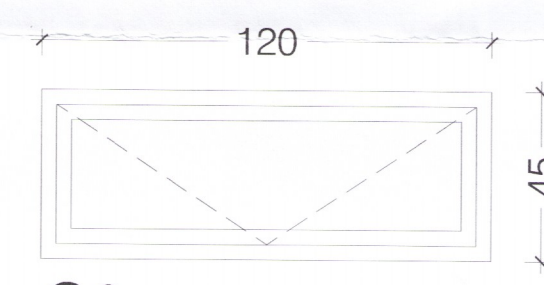

G6
 1 stk.

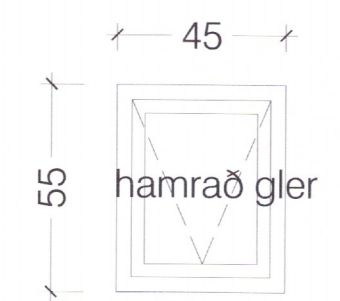

G7
 1 stk.

Allir gluggar og hurðir eru úr timbri og klæddir með lituðu áli. Einangrunargler í gluggum og hurðum er K gler.

Öll mál skal yfirfara á staðnum fyrir smíði.

Mosar 2 einbýlishús í landi Stóraflljóts í Bláskógarbyggð

aðalhönnuður: Ágúst Halsteinnsson arkitekt
 verk: 06-16-01
 kvarði: 1:20
 efni: Glugga- og útihurðayfirlit.
 dags: 12.09.2019 a: b: c: d: blað: 401

hönnuðarskipti: Ágúst Halsteinnsson arkitekt