



Umhverfis- og tæknisvið Ugpsveita
Samþykkt
 20. júní 2019
David Sigurðsson
 Byggingarfulltrúi

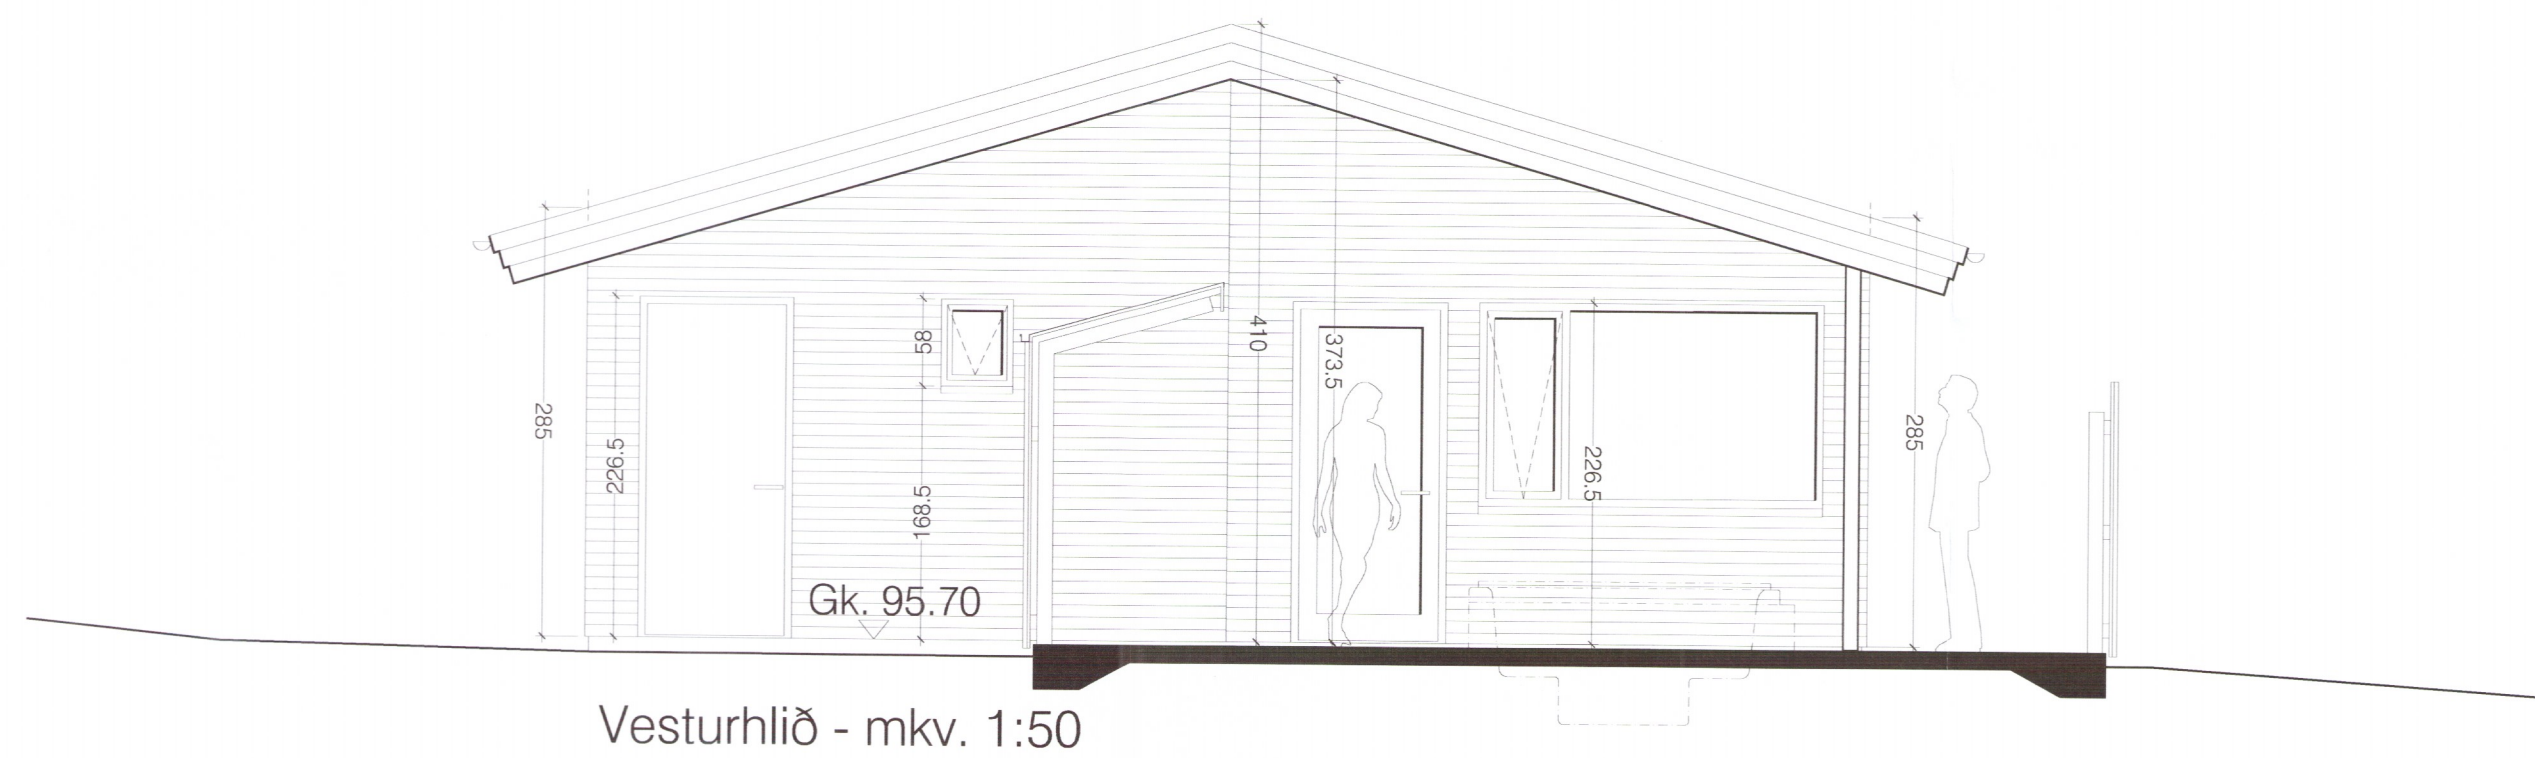

Vesturhlið - mkv. 1:50



Austurhlið - mkv. 1:50

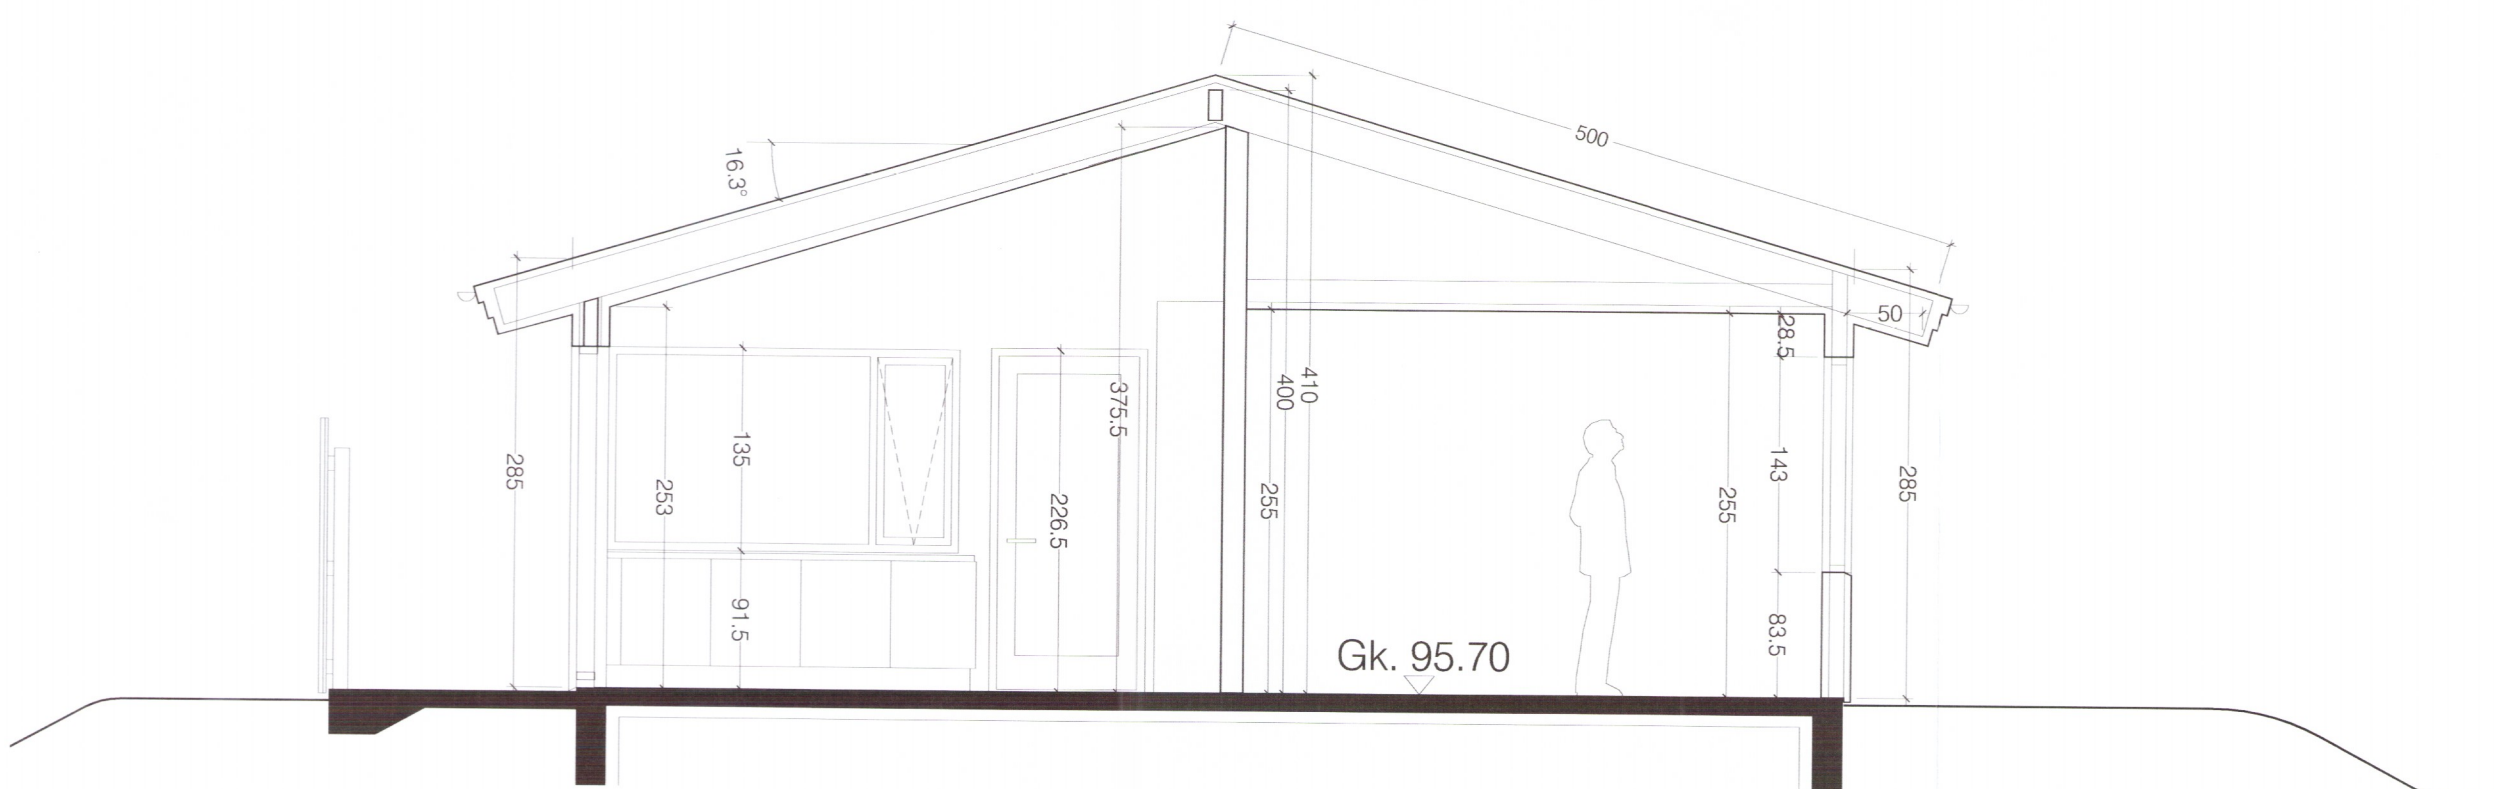

Snið A-A - mkv. 1:50

3708-19
 Mosar 4 einbýlishús í landi Stóraflljóts í Bláskógabyggð
 hönnuður: Agúst Halsteinnsson arkitekt
 verk: 06-16-01
 stærð: 1:50
 efn.: Útlit og snið.
 dags: 12.07.2019 a: b: c: d: blað: 202