


Umhverfis- og tæknisvið úppsveita  
**Samþykkt**  
 20. júní 2019  
*David Sigurdsson*  
 Byggingartúfrú



Norðurhlið - mkv. 1:50

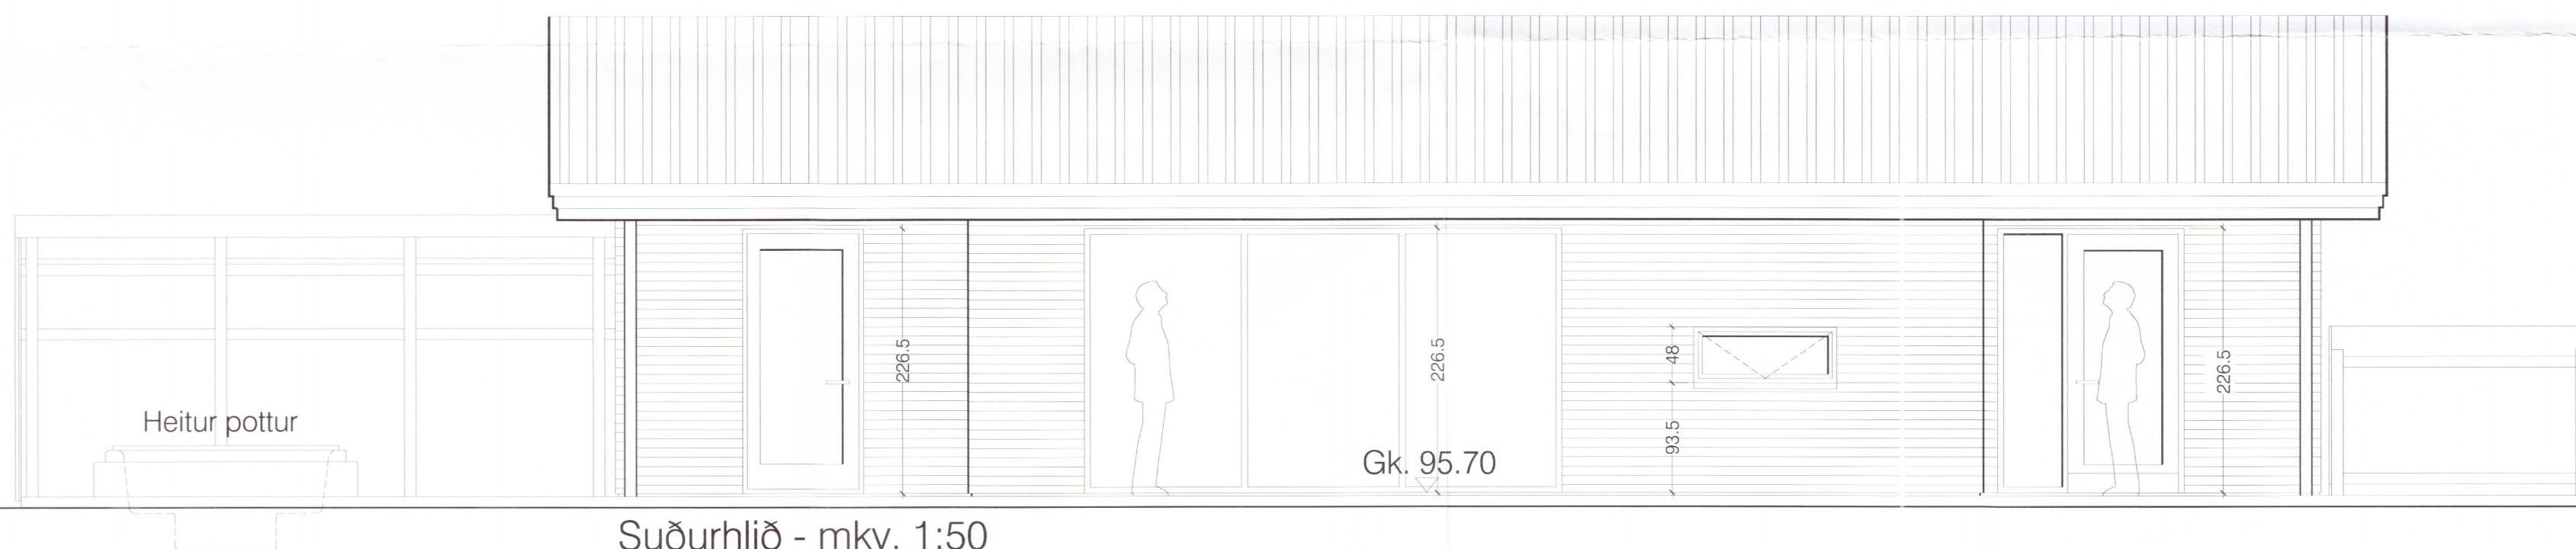

Suðurhlið - mkv. 1:50

3709-19

Mosar 4 einbýlishús í landi Stórafljóts í Bláskógabyggð

ráðgjafi: Ágúst Hafsteinsson arkitekt

hönnunartjóni: Ágúst Hafsteinsson arkitekt

verk: 06-16-01

kvartál: 1:50

efni: Útlit.

dags: 12.07.2019 a: b: c: d:

blað: 203

**form**

Ágúst Hafsteinsson kt: 220361-4979

arkitekt FAÍ