



4

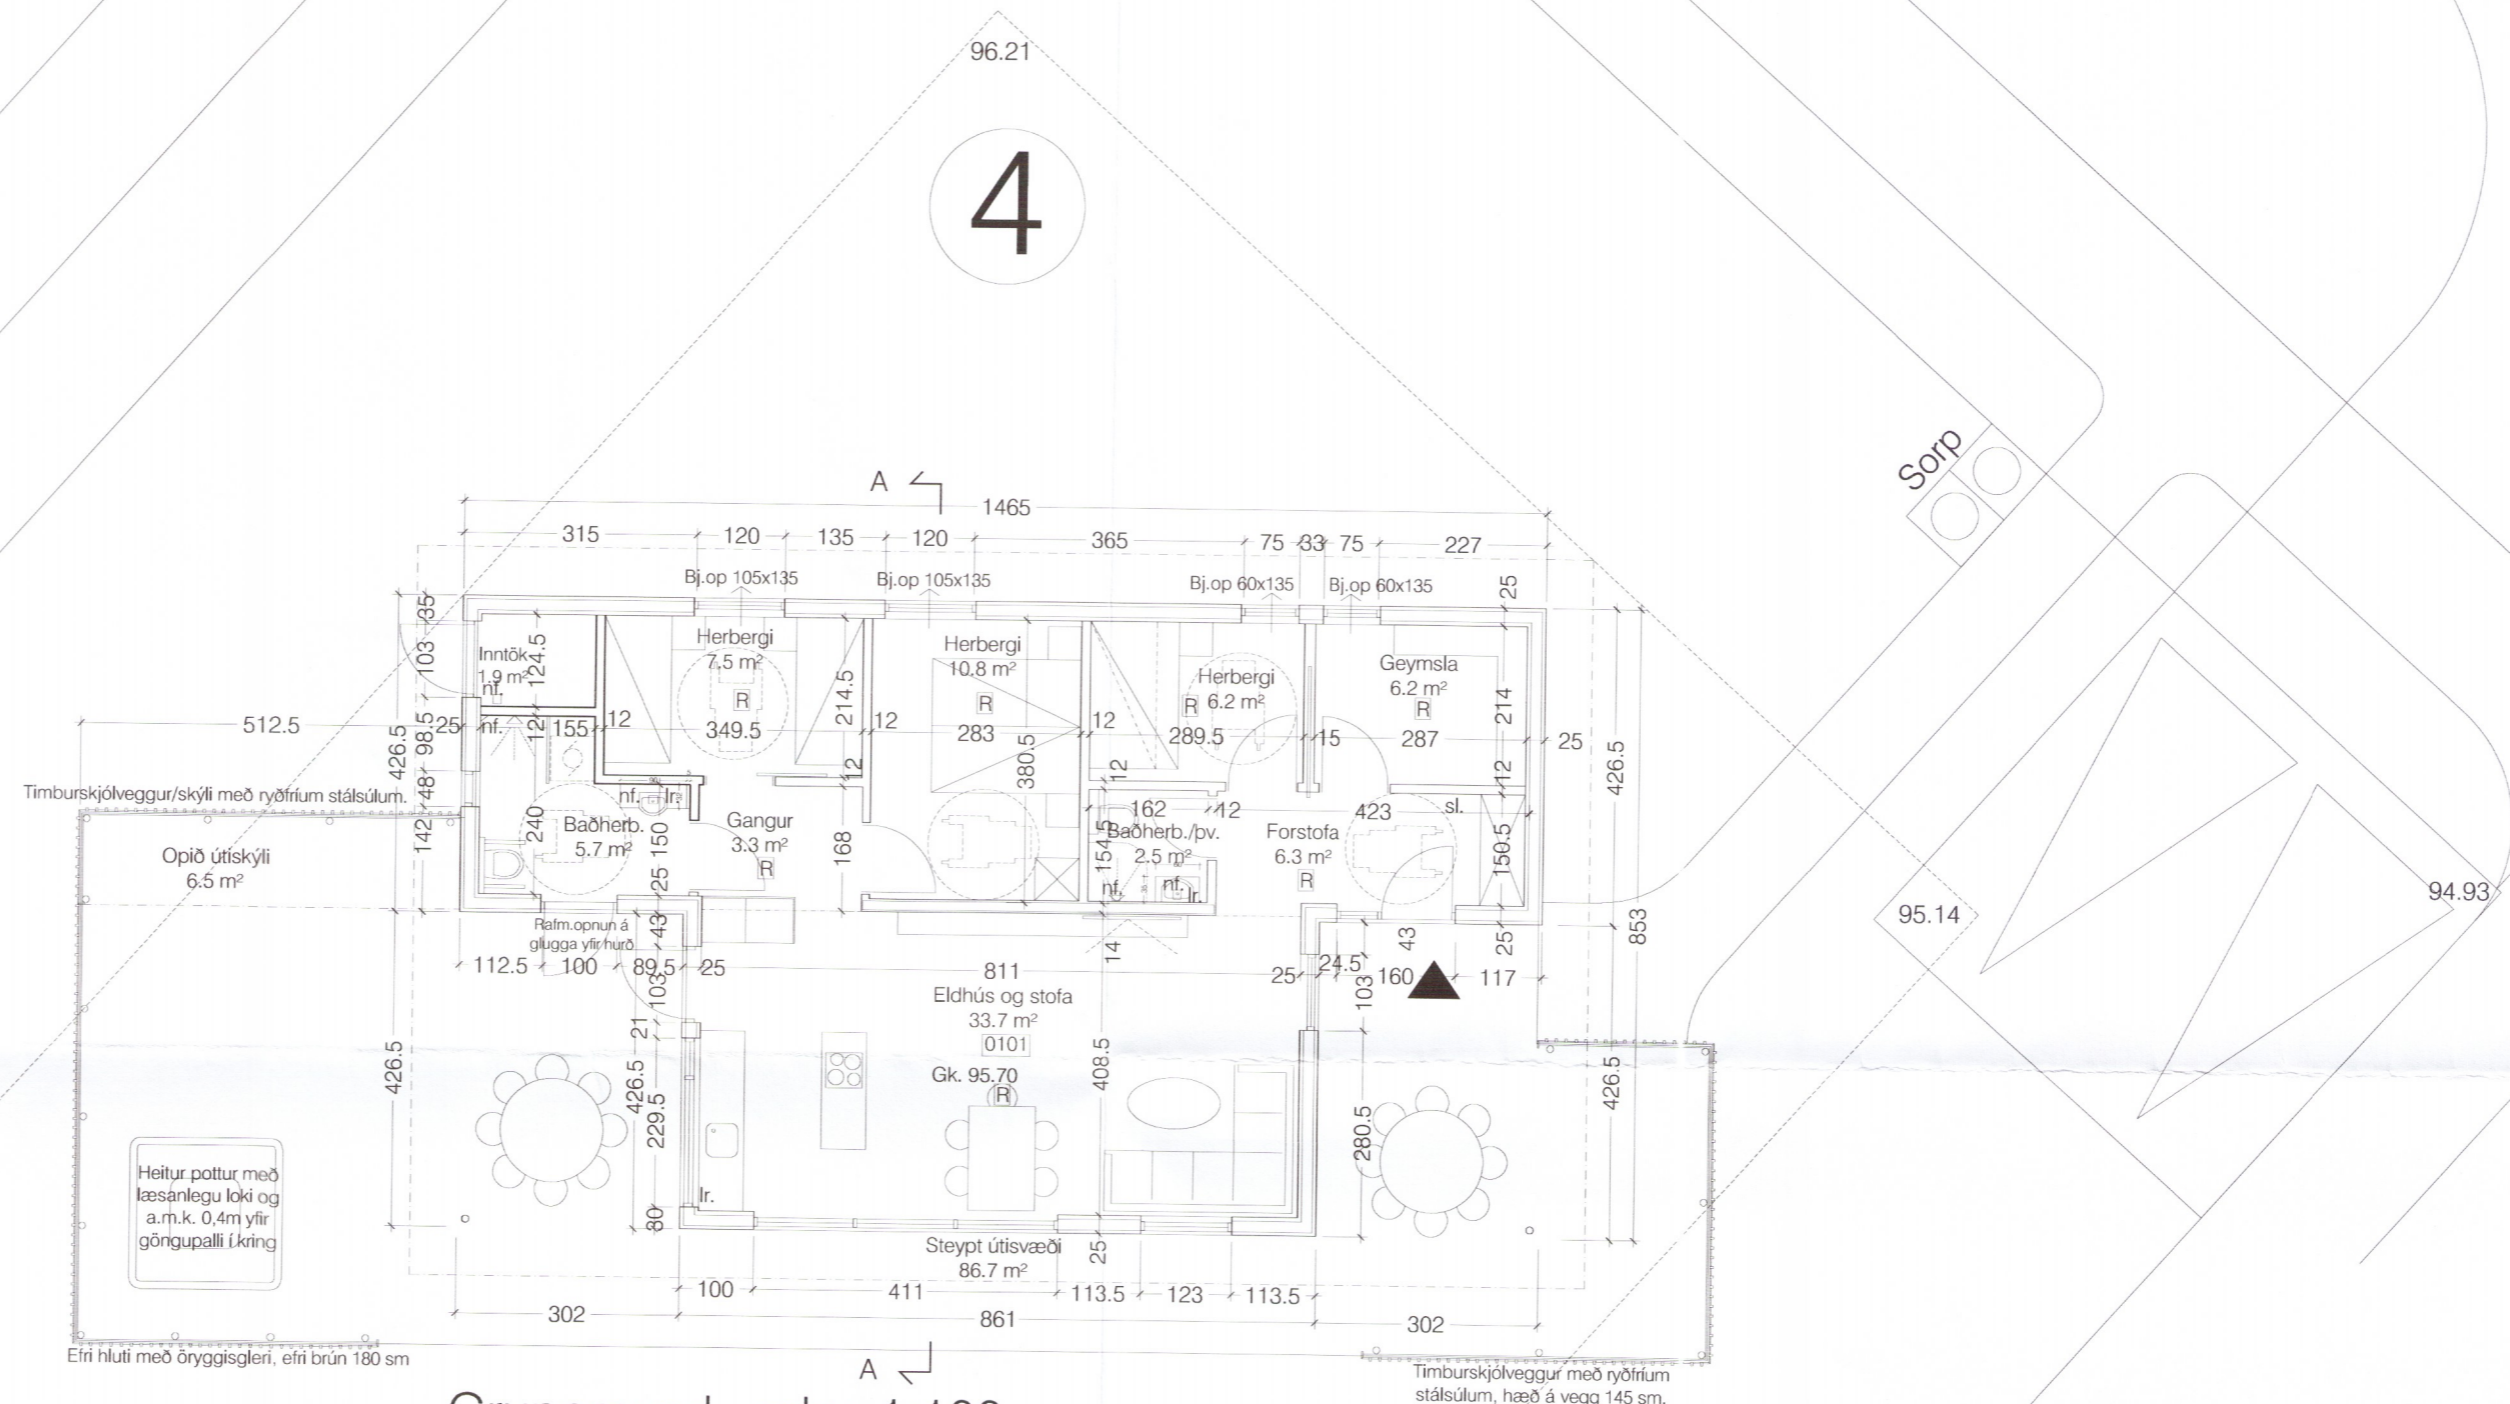

Grunnmynd - mkv. 1:100

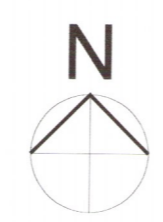

Byggingarreitir

Löbarmörk

- Breytingar A, dags. 12.07.2019:
1. Eldhúsinnrétting er færð á útvegg frá því að vera við innvegg á milli stofu og svefnálmu og helluborði er komið fyrir í nýrri eldhúseyju.
 2. "Brot" á berandi innvegg á milli stofu og svefnálmu fellur út.
 3. Glugga á suðurhlíð í alrými er hlíðrað til og hann sikkadur niður í gólf. Gluggi með öryggisgleri.
 4. Nýr opnanlegur gluggi á suðurhlíð.
 5. Útsvæði er steypt í stað timburklæðningar.

3713-19

Mosar 4 Bláskógarbyggð

gögnhönnuður: Ágúst Hafsteinsson arkitekt hönnunarstjóri: Ágúst Hafsteinsson arkitekt

verk: 06-16-01

kvæði: 1:100

efni: Grunnmynd.

dags: 31.05.2019 a: 12.07.2019 b: c: d: kvæði: 1:100 bláð: 102A