




Umhverfis- og tæknisvið Uppsveita
Samþykkt
 20. júní 2019
David Sigurdsson
 Byggingarmálfvörð

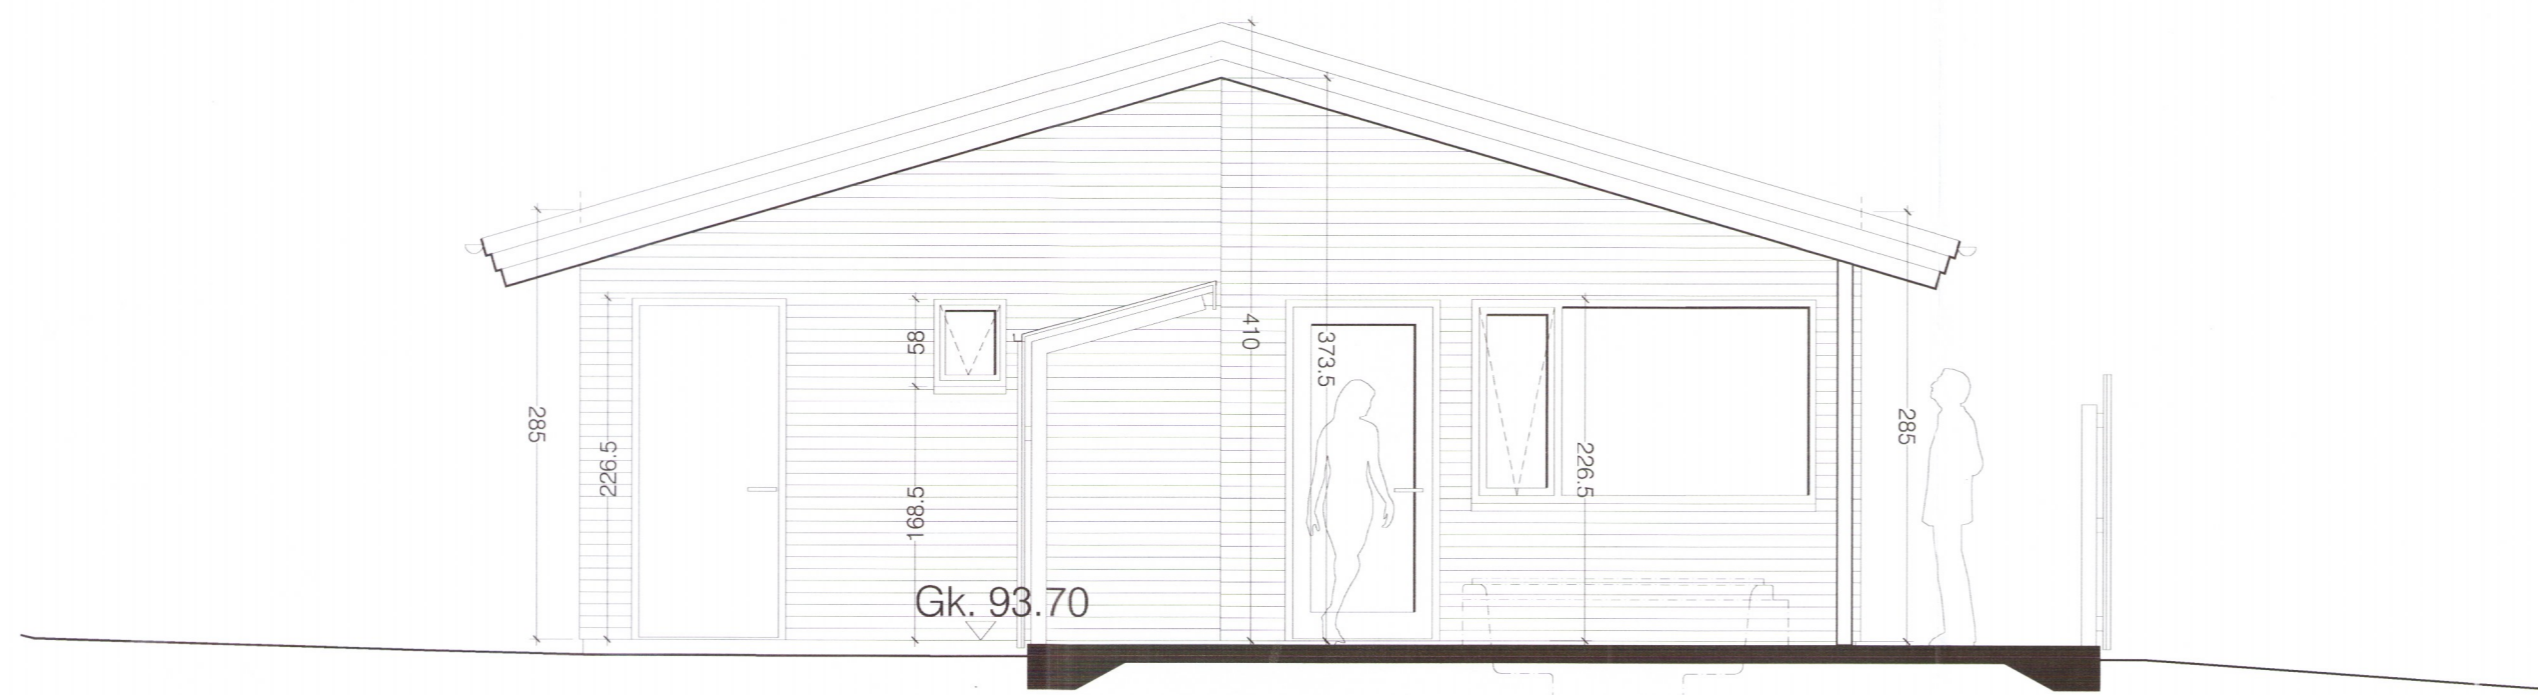

Vesturhlið - mkv. 1:50

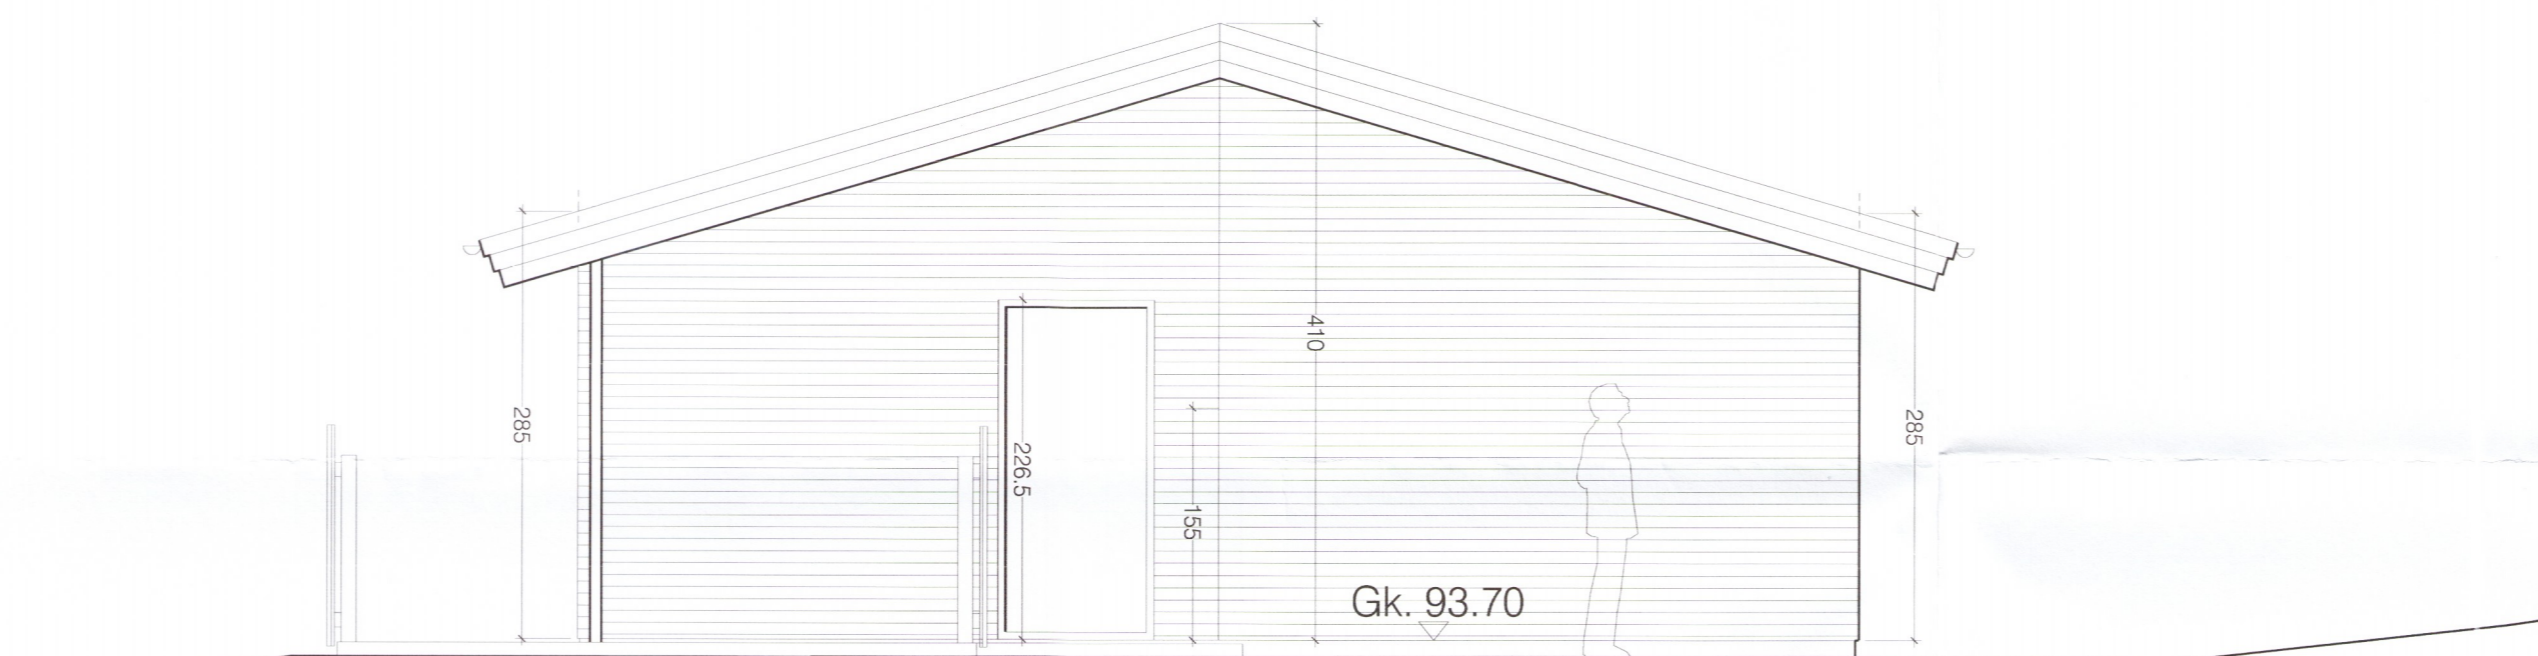

Austurhlið - mkv. 1:50

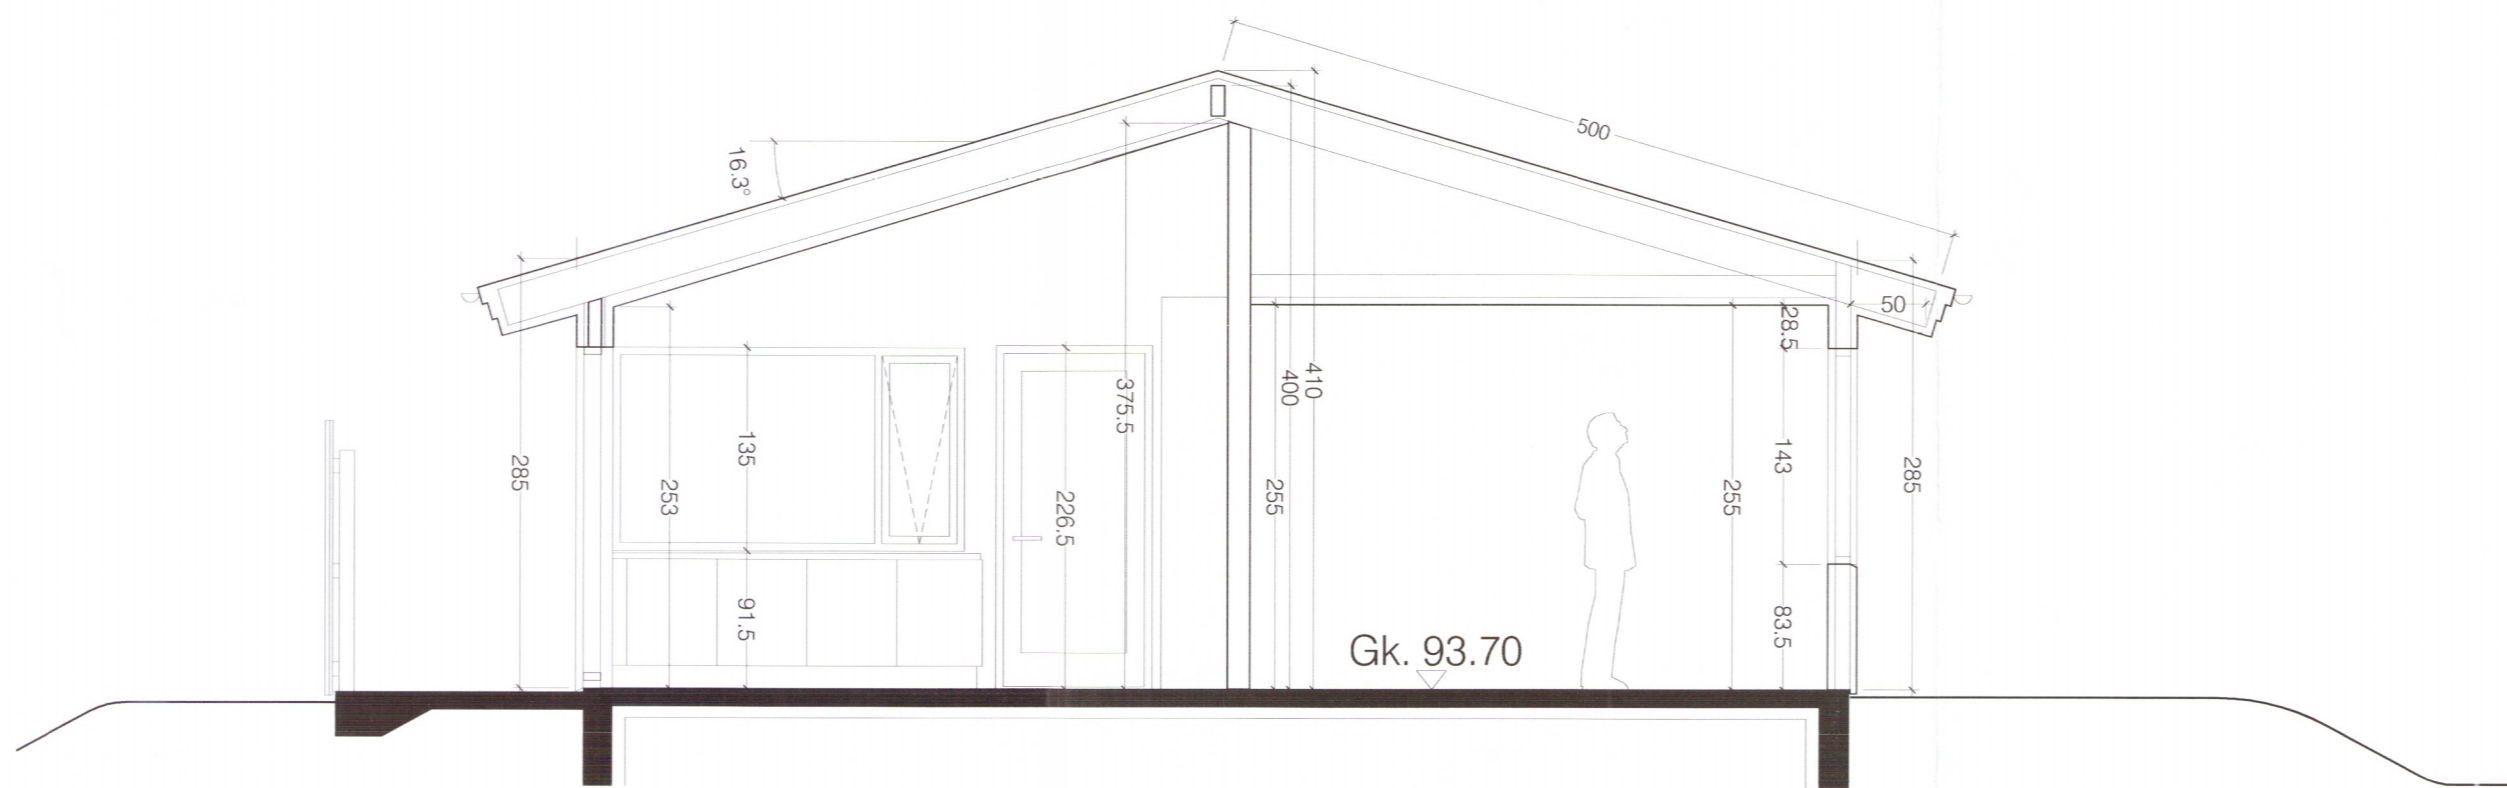

Snið A-A - mkv. 1:50

3723-K

Mosar 6 einbýlishús í landi Stórafljóts í Bláskógabyggð

Agust Halsteinsson
 hönnuðarstjóri: Agust Halsteinsson arkitekt

stálhönnuður: Agust Halsteinsson arkitekt
 vefur: 06-16-01
 kvæði: 1:50
 efni: Útlit og snið.
 dagur: 12.07.2019 a: b: c: d: blað: 202