


Umhverfis- og tæknisvið Uppsveita
Samþykkt
20. JUNÍ 2019
David Sigurðsson
Byggingarfulltrúi

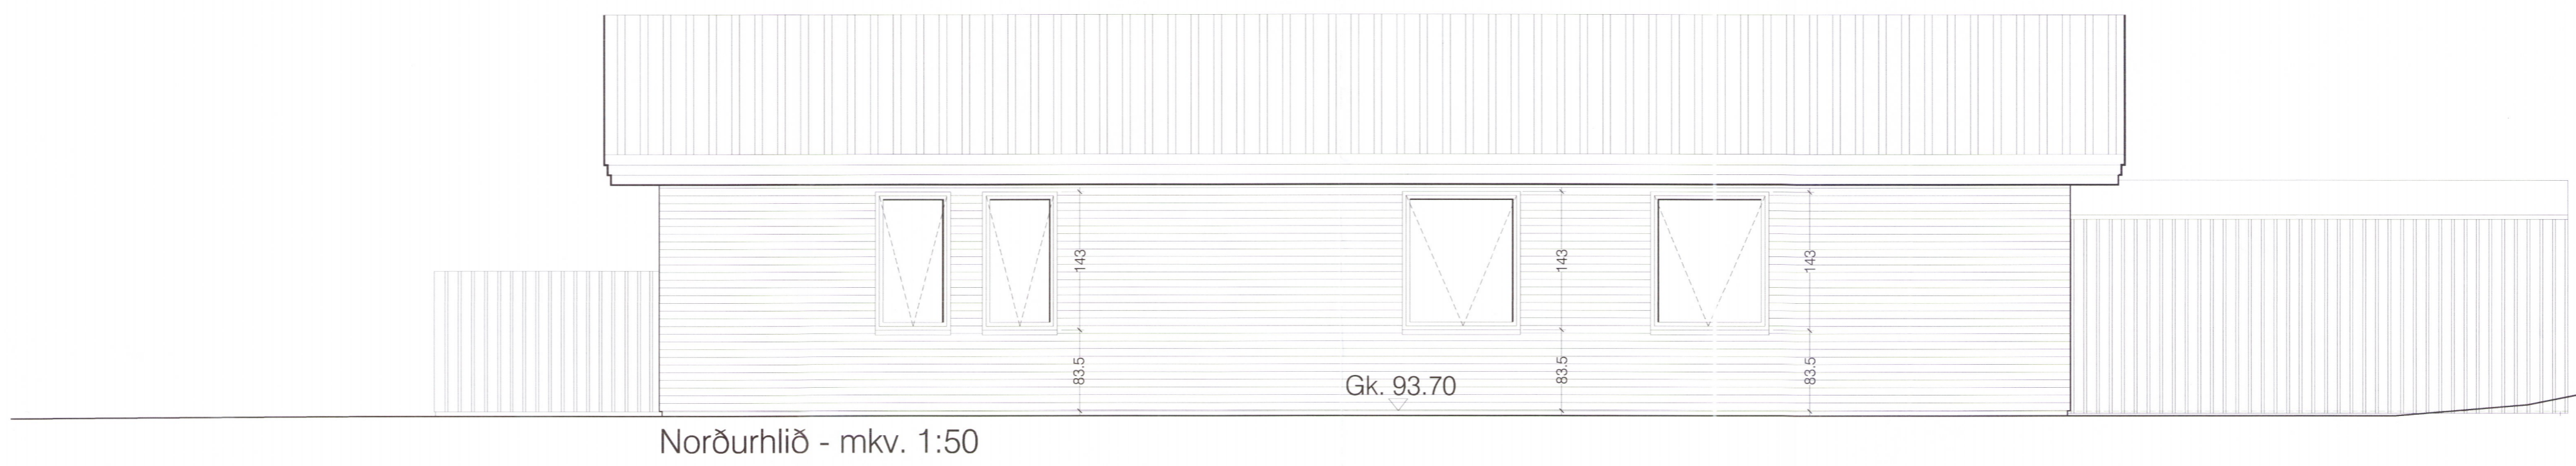

Norðurhlið - mkv. 1:50



Suðurhlið - mkv. 1:50

3724-19

Mosar 6 einbýlishús í landi Stórafhljóts í Bláskógabyggð

ábyrgðarmannur: Agúst Hafsteinsson arkitekt
vörk: 06-16-01
skvæði: 1:50
efni: Útlit.
dags: 12.07.2019 a: b: c: d:

hönnuðarsjófr: Agúst Hafsteinsson arkitekt

blao: 203