




G1
Öryggisgler í öllum gluggum.
1 stk.

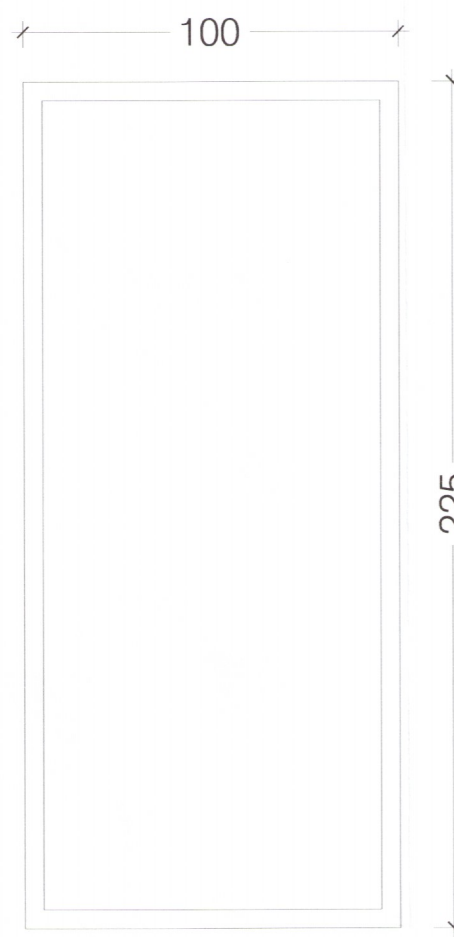



G2
Öryggisgler.
1 stk.

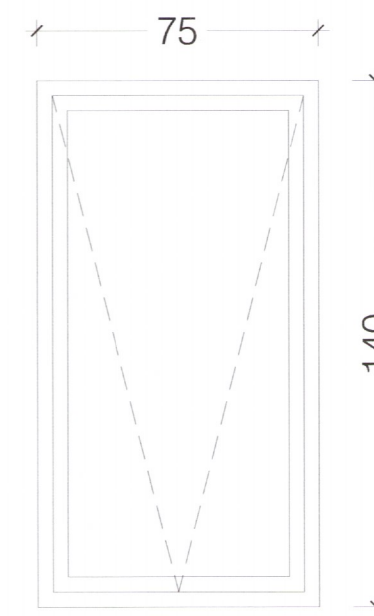

G3
2 stk.

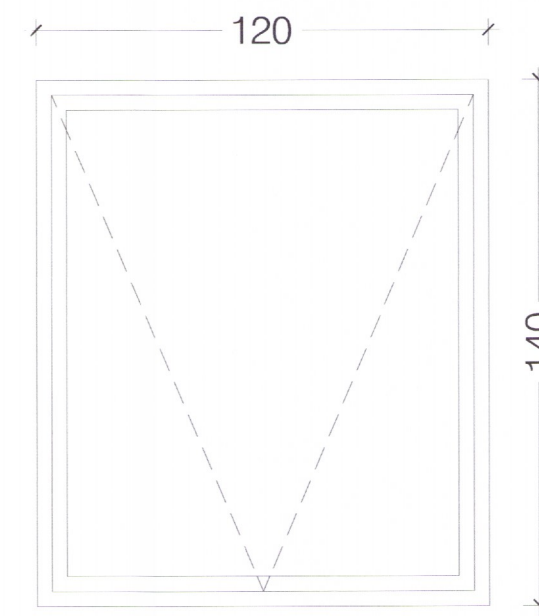

G4
2 stk.

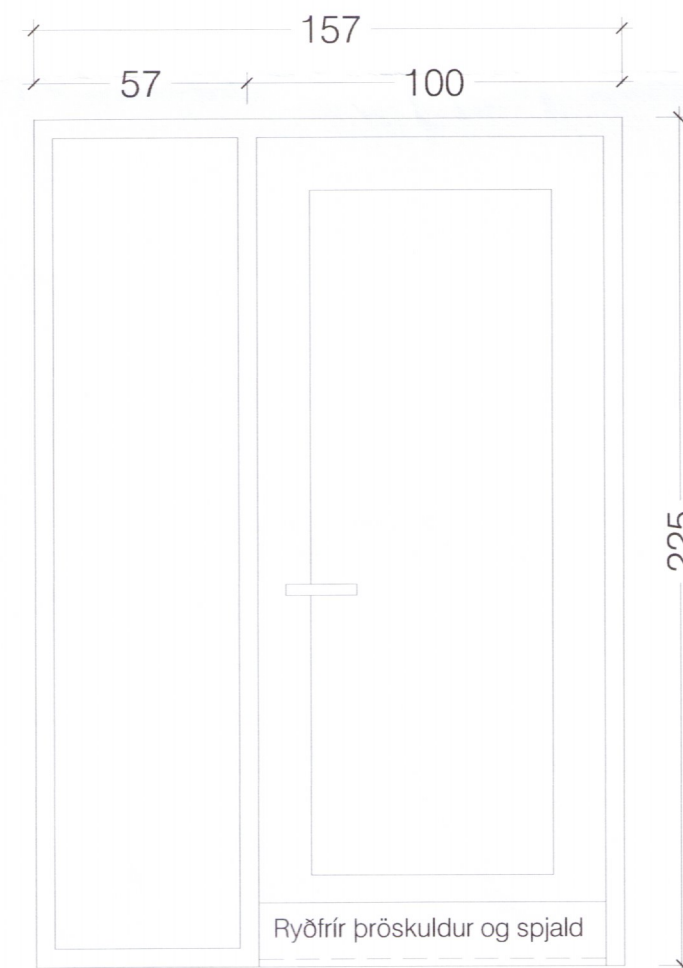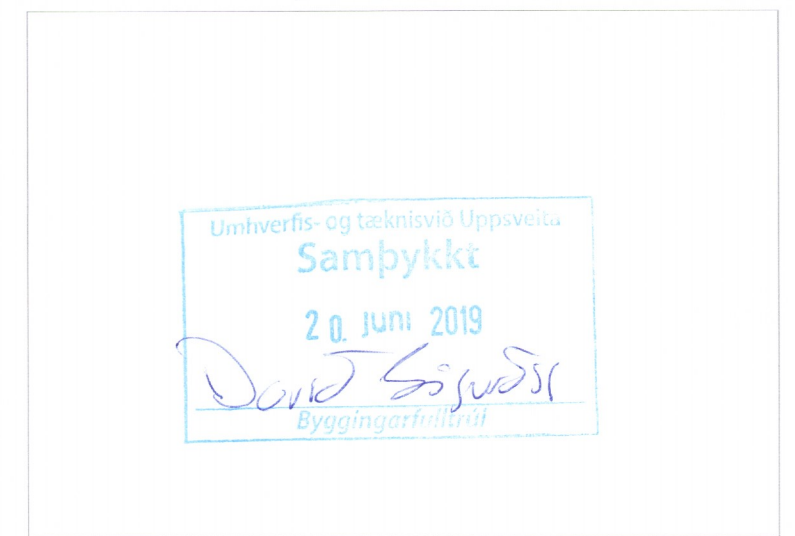


H1 þröskuldur max. 25 mm með
möguleika á rafmagnsopnun.
Öryggisgler í öllum glerjum.
1 stk.




H2 þröskuldur max. 25 mm.
Öryggisgler í öllum glerjum.
1 stk.




H3 þröskuldur max. 25 mm
(útihurð frá snyrtingu ath. m.
læsingu)
1 stk.

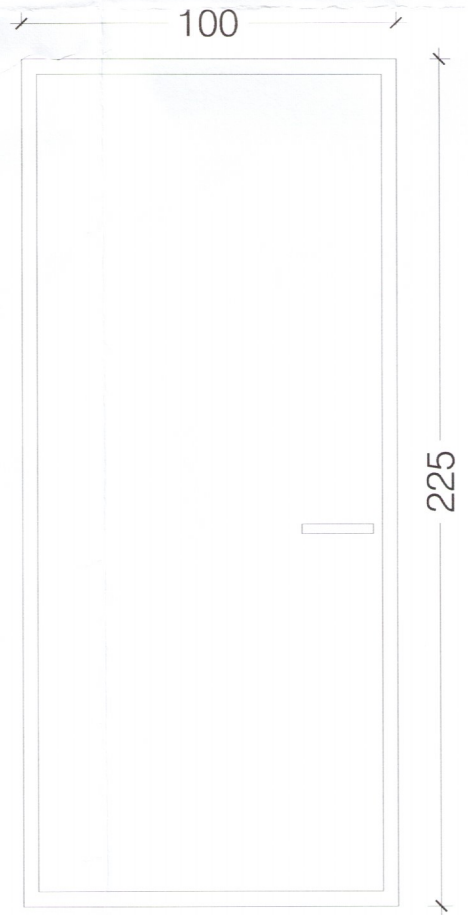

H4 þröskuldur max. 25 mm
1 stk.

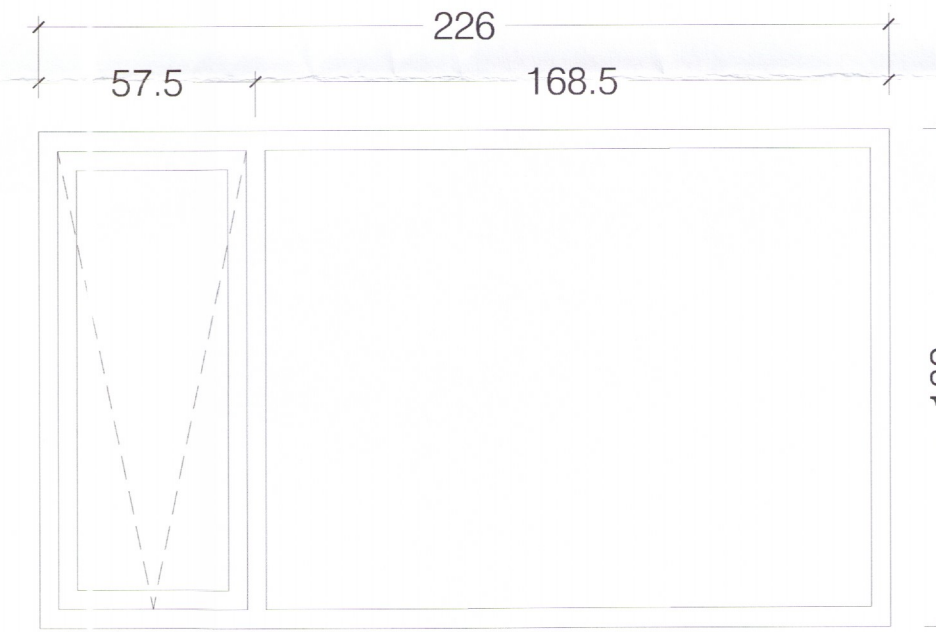

G5
1 stk.

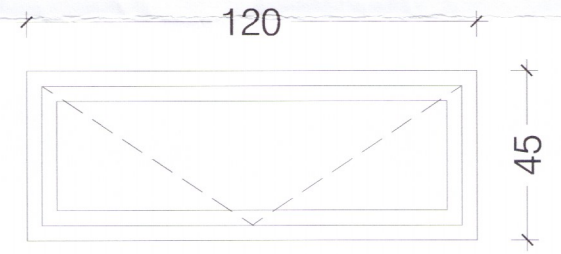

G6
1 stk.





G7
1 stk.

3725-19

Allir gluggar og hurðir eru úr timbri og klæddir með lituðu áli. Einangrunargler í gluggum og hurðum er K gler.

Öll mál skal yfirfara á staðnum fyrir smíði.

Mosar 6 einbýlishús í landi Stóraflióts í Bláskógabyggð

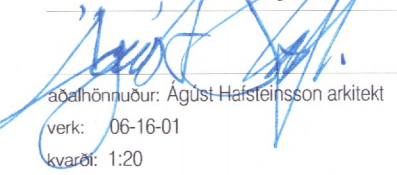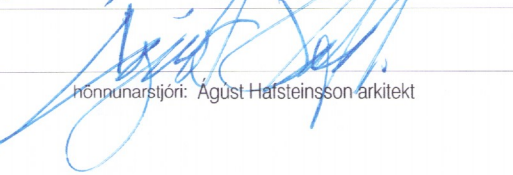

 aðalhöfundur: Ágúst Halsteinnsson arkitekt
 verk: 06-16-01
 skala: 1:20
 efn: Glugga- og útihurðayfirlit.
 dags: 12.09.2019 a: b: c: d: