



94.05
6

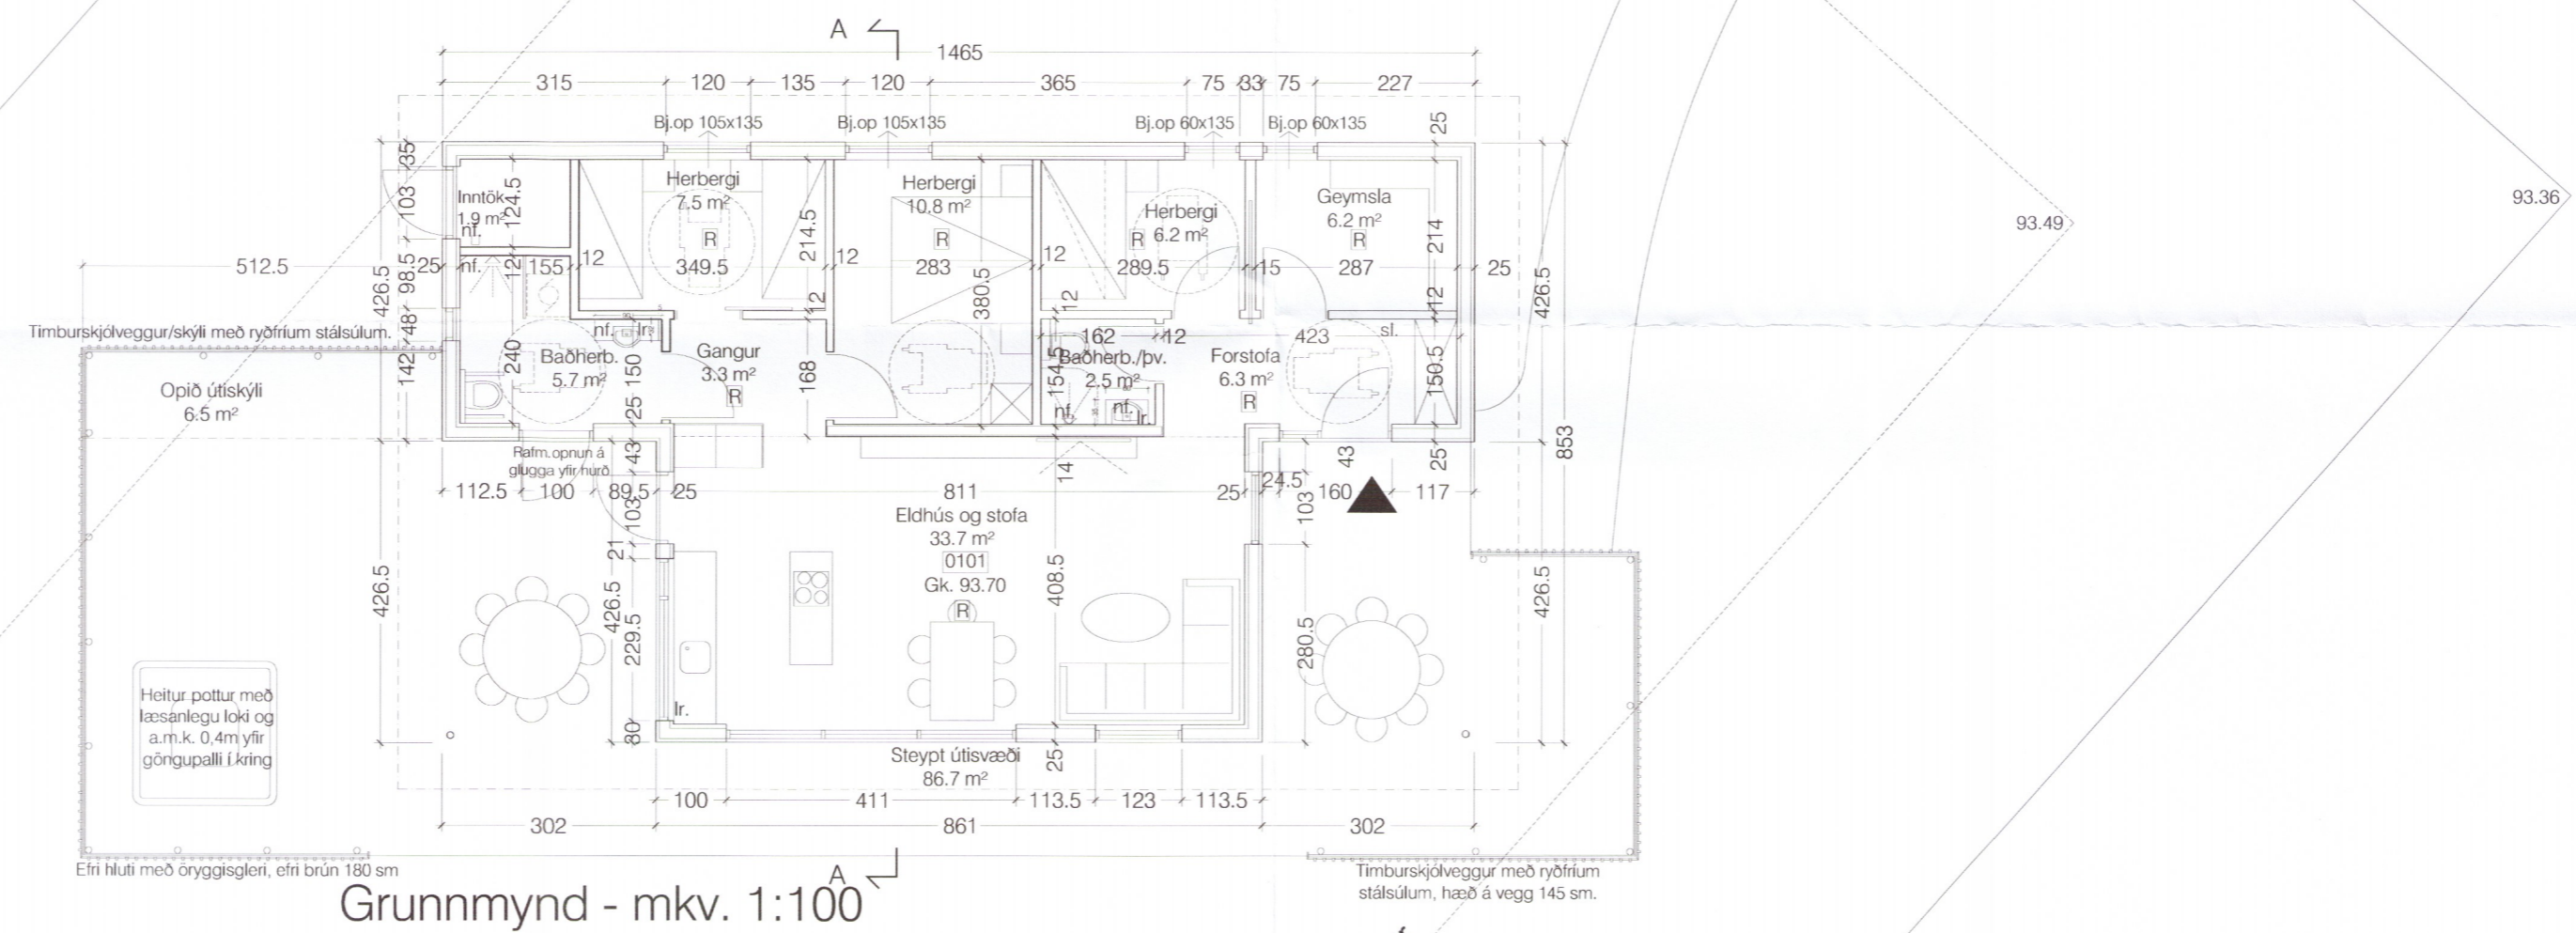

Grunnmynd - mkv. 1:100

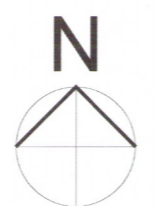

Byggingarreitur
 Lóbarmörk

3728-19

- Breytingar A, dags. 12.07.2019:
- Eldhúsinnrétting er færð á útvegg frá því að vera við innvegg á milli stofu og svefnálmu og helluborði er komið fyrir í nýrri eldhúseyju.
 - "Brot" á berandi innvegg á milli stofu og svefnálmu fellur út.
 - Glugga á suðurhlíð í alými er hliðrað til og hann sikkadur niður í gólf. Gluggi með öryggisgleri.
 - Nýr opnanlegur gluggi á suðurhlíð.
 - Útlisvæði er steypt í stað timburklæðningar.

Mosar 6 Bláskógabyggð

áðalhönnuður: Ágúst Halsteinnsson arkitekt hönnunarstjóri: Ágúst Halsteinnsson arkitekt

verk: 06-16-01
 kvæði: 1:100
 efni: Grunnmynd.
 dags: 31.05.2019 a: 12.07.2019 b: c: d: blað: 102A