
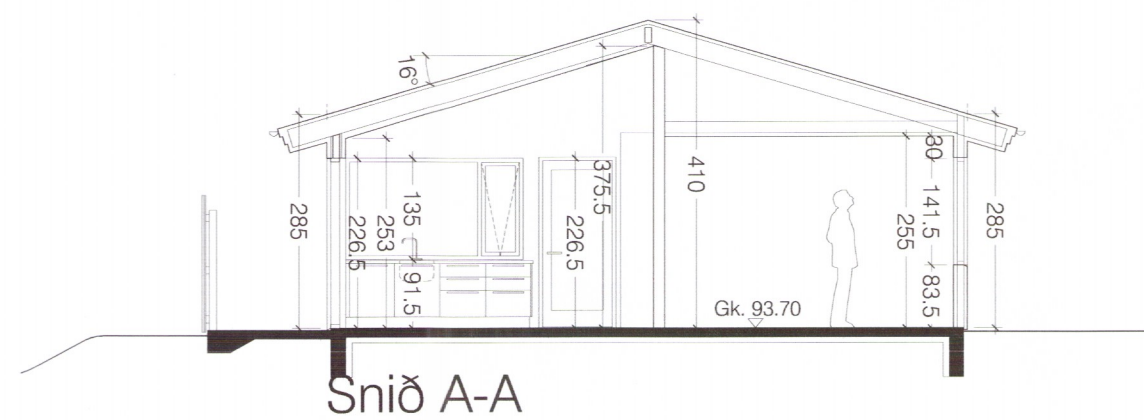
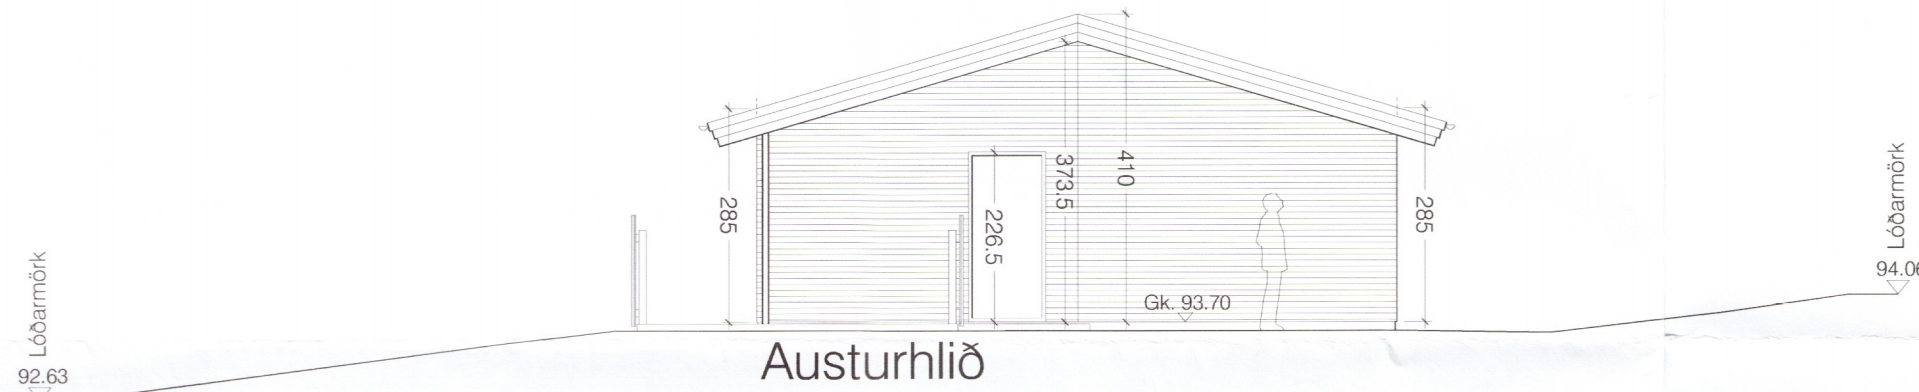


Umhverfis- og tæknisvið Uppsveita
 Samþykkt
 20. júní 2019
 David S. Sveinsson
 Byggingarráðgjafi

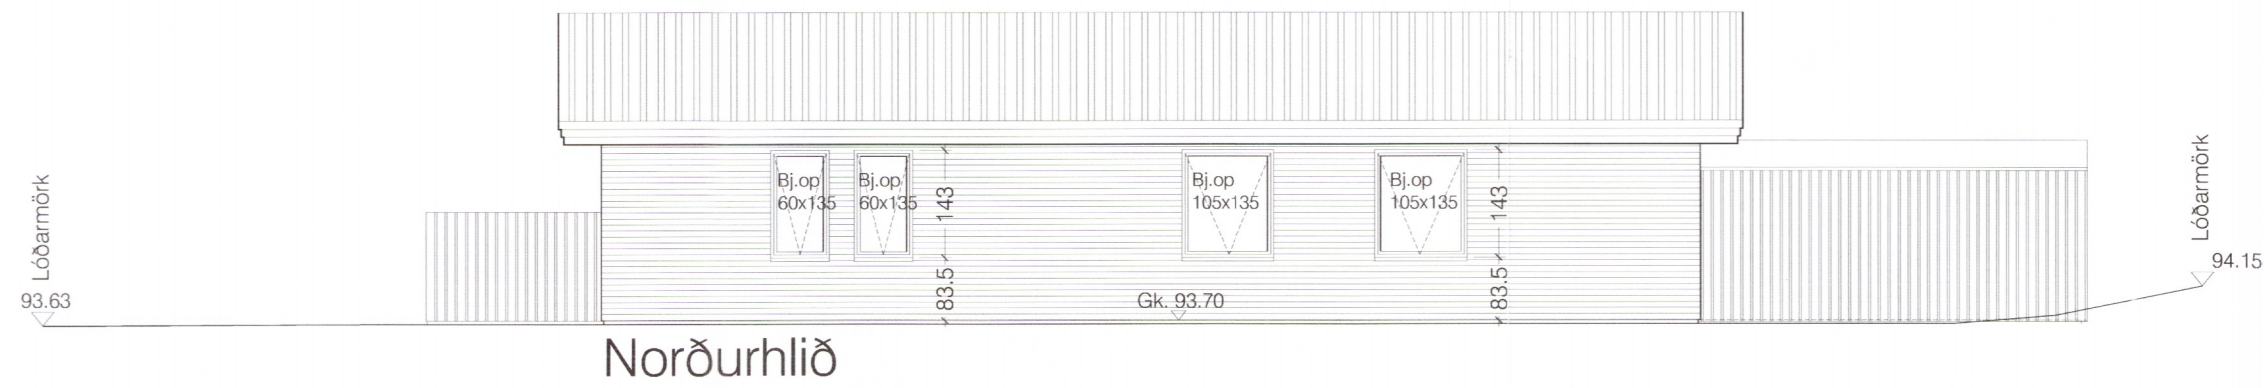

- Breytingar A, dags. 12.07.2019:
1. Neðri brún á gluggum í forstofuherbergjum er hækkuð til jafns við aðra glugga á norðurhlið.
 2. Glugga á suðurhlið í alrými er hliðrað til og hann síkkaður niður í gólf. Gluggi með öryggisgleri.
 3. Nýr opnanlegur gluggi á suðurhlið.
 4. Útipallur er steyptur í stað timburklæðningar.
 5. Allir útveggir eru klæddir með lítaðri lárétrri bárujárnklæðningu í stað timburklæðningar.

3729-19

Mosar 6

Bláskógarbyggð

aðalhönnuður: Ágúst Hafsteinsson arkitekt

hönnunarstjóri: Ágúst Hafsteinsson arkitekt

verk: 06-16-01

skala: 1:100

efni: Útlit og snið.

dags: 31.05.2019 a: 12.07.2019 b: c: d:

blað: 103A

form

Ágúst Hafsteinsson kt: 220361-4979

arkitekt FAÍ