Umhverfis- og tæknisvið Uppsveita
Yfirfarið
11. nóv. 2019
Daði Sigurðsson
Byggingarfulltrúi

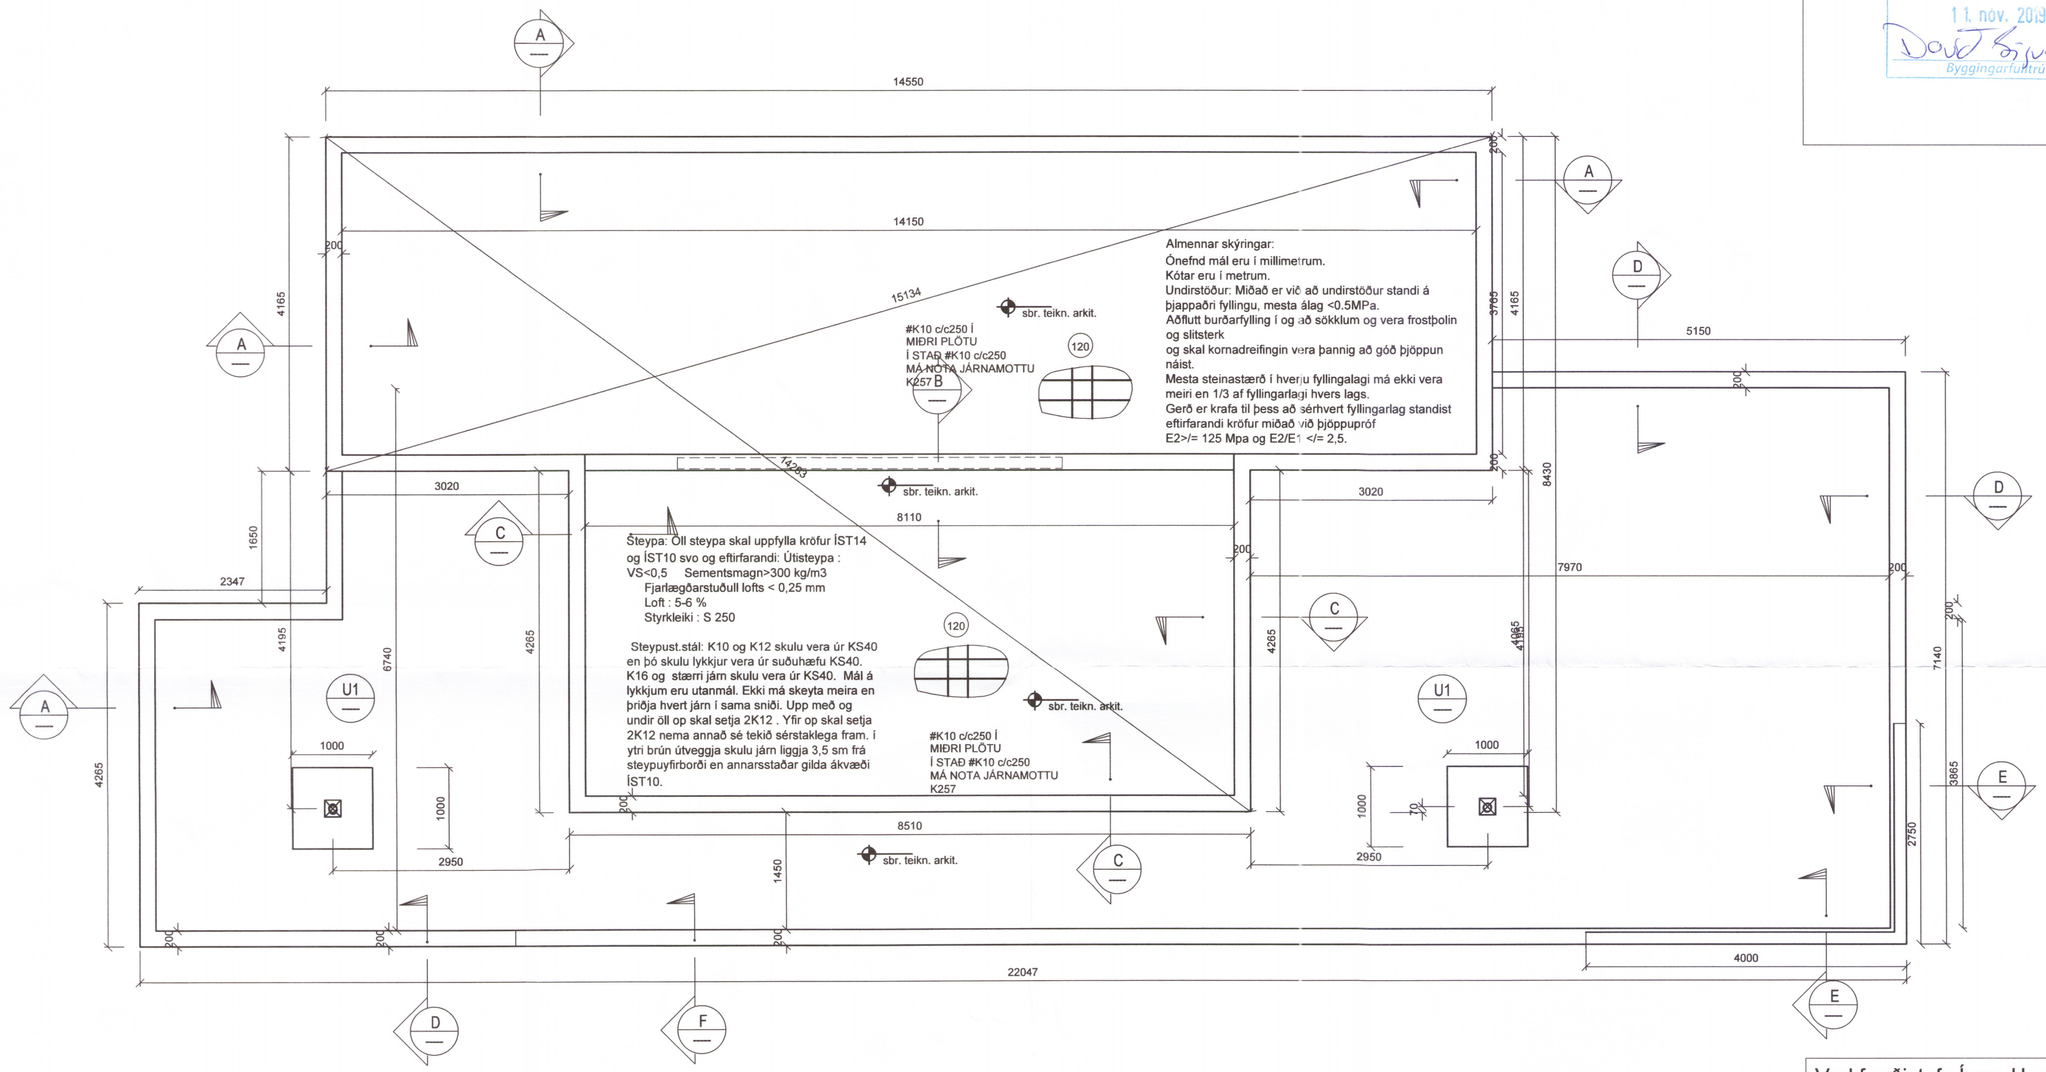

3733-19

Verkfræðistofa Ívars Haukssonar ehf.
VÍH
Síðumúli 13, 108 Reykjavík
Sími: 695-4337
e-mail: ivar@vha.is
Heimasíða: www.vha.is
Kennitala: 540212-2790

Hannað	Teiknað	Samþykkt : Ívar Haukssón
Í.H.	Í.H.	Kennitala 110383-5339

MOSAR 8 Í LANDI STÓRAFLJÓTS
BLÁSKÓGARBYGGÐ

BURÐARVIRKI

GRUNNMYND SÖKKLA

SKÝRINGAR

Mkv.	Teikn. nr.	Verk nr.
1:50	2-0.1	1554

Áritun samræmingarhönnuðar / hönnunarstjóra:	Útgáfa	Dags.
	A	JÚL '19