




Umhverfis- og tæknisvið Uppsveita
Samþykkt
 20. júní 2019
David Sigurðsson
 Byggingarfulltrúi

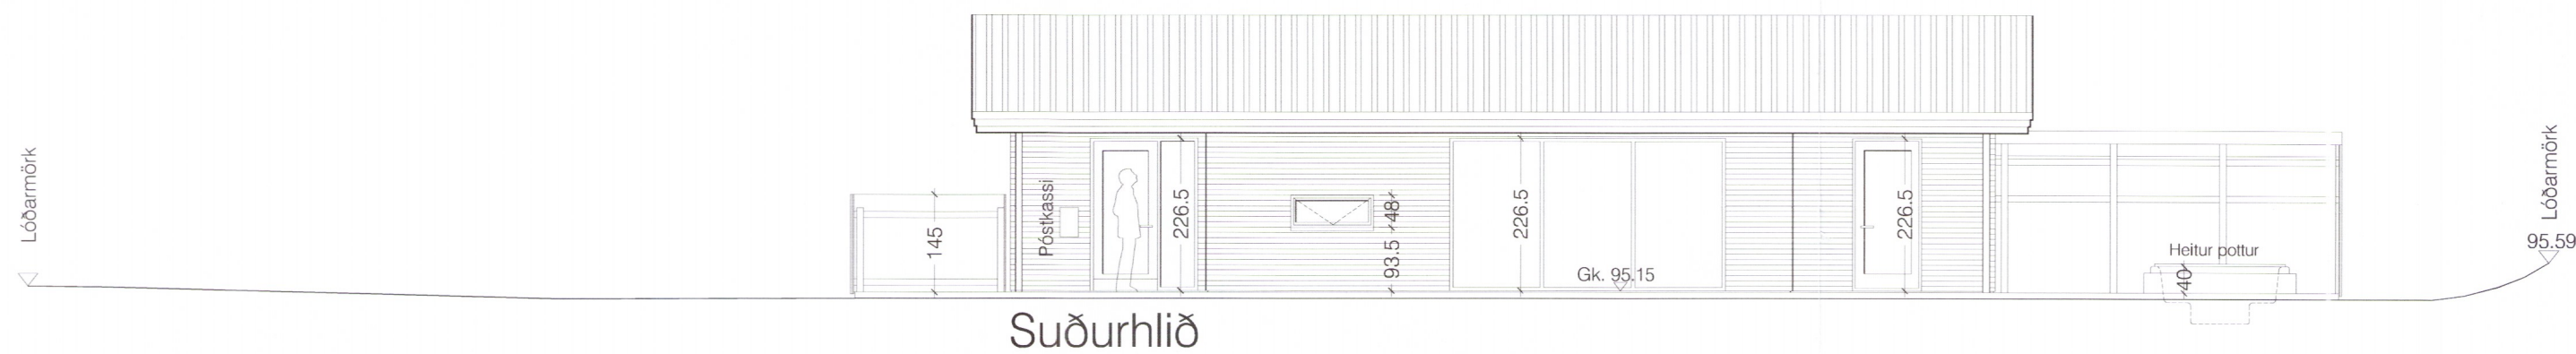


Suðurhlíð

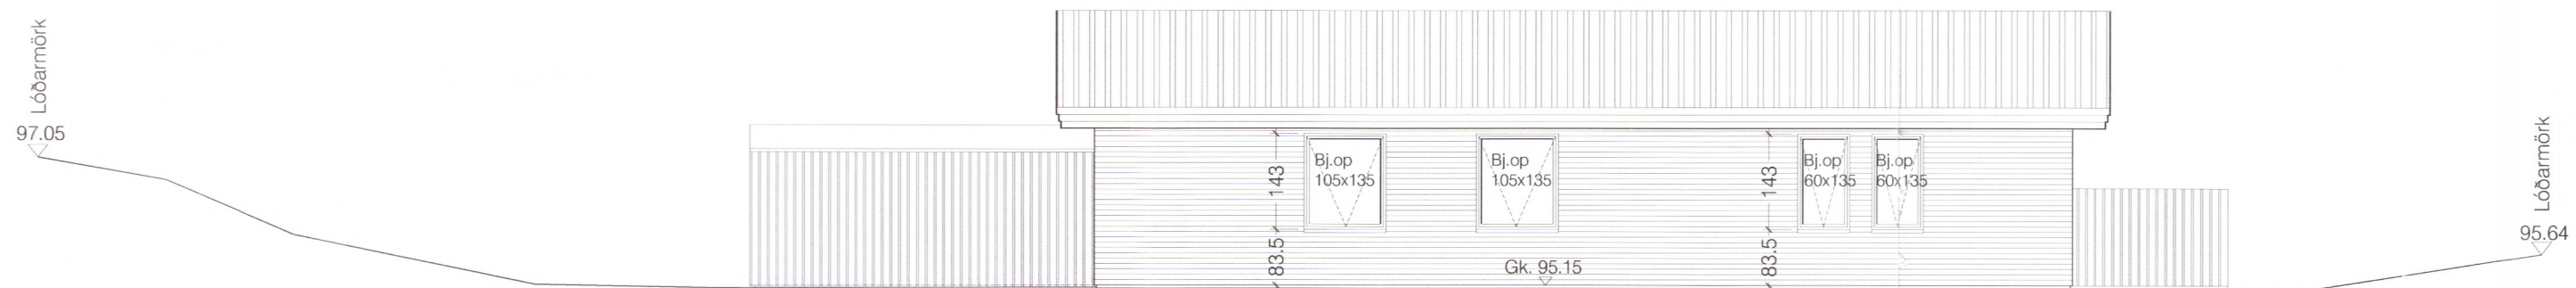


Norðurhlíð

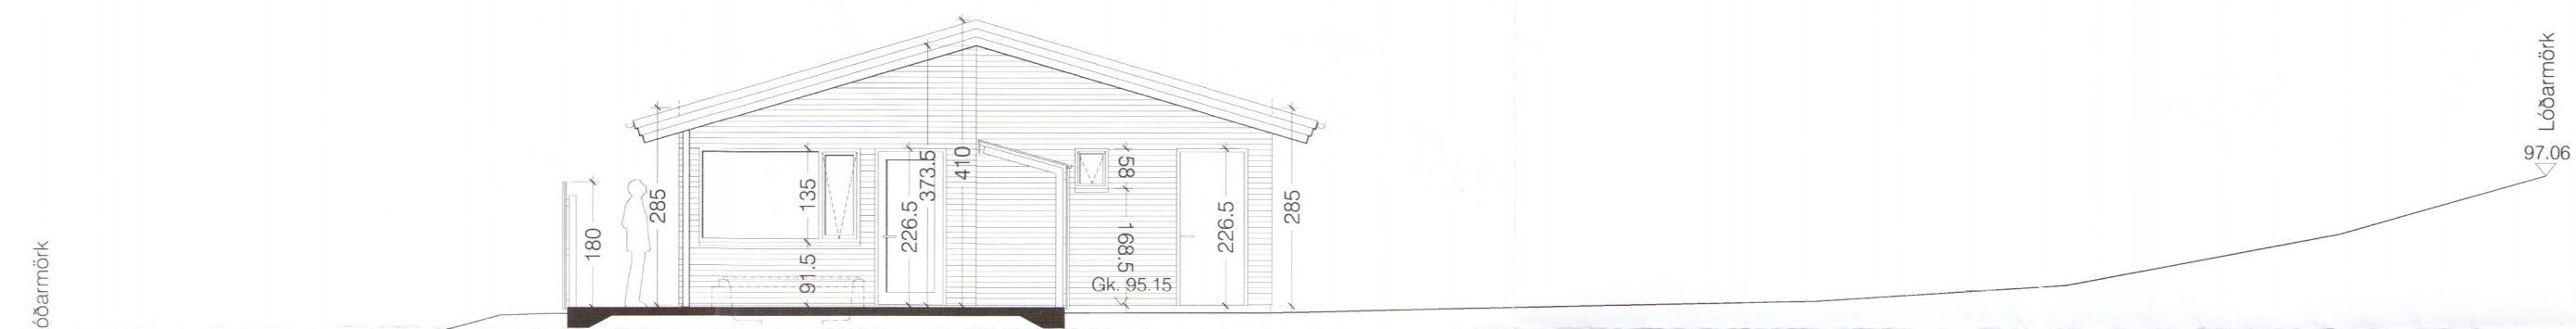

Austurhlíð

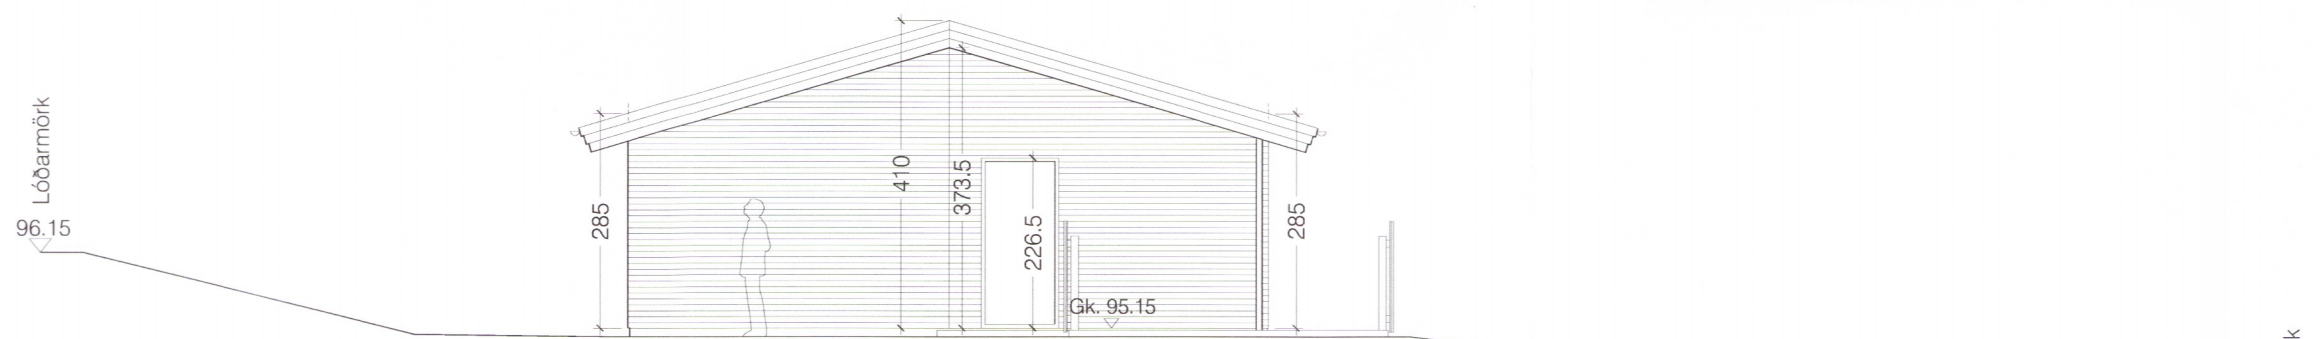

Vesturhlíð

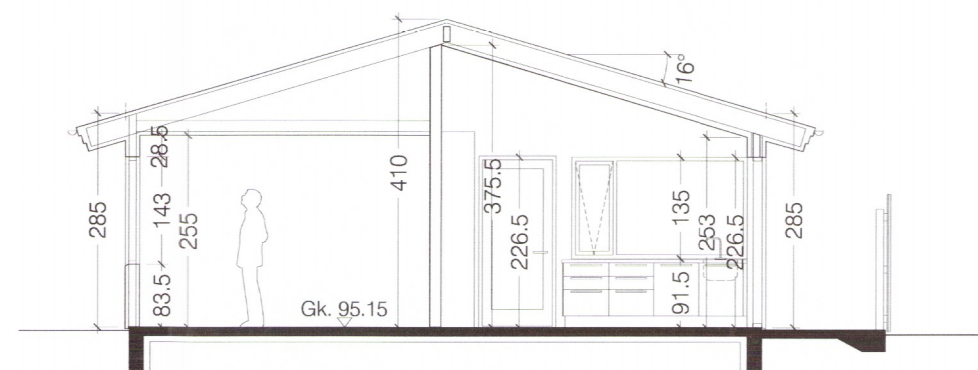

Snið A-A

Breytingar A, dags. 12.07.2019:

1. Neðri brún á gluggum í forstofuherbergjum er hækkuð til jafns við aðra glugga á norðurhlíð.
2. Glugga á suðurhlíð í alrými er hliðrað til og hann sikkadur niður í gólf. Gluggi með öryggisgleri.
3. Nýr opnanlegur gluggi á suðurhlíð.
4. Útipallur er steyptur í stað timburklæðningar.
5. Allir útveggir eru klæddir með litaðri láréttri bárujárnslæðningu í stað timburklæðningar.

5797-19

Mosar 8

Bláskógarbyggð

höfundur: Ágúst Hafsteinsson arkitekt

höfundur: Ágúst Hafsteinsson arkitekt

vérk: 06-16-01

kvarði: 1:100

efni: Útlit og snið.

dags: 31.05.2019 a: 12.07.2019 b: c: d:

blaði: 103A

form

Ágúst Hafsteinsson kt: 220361-4979

arkitekt FAÍ