
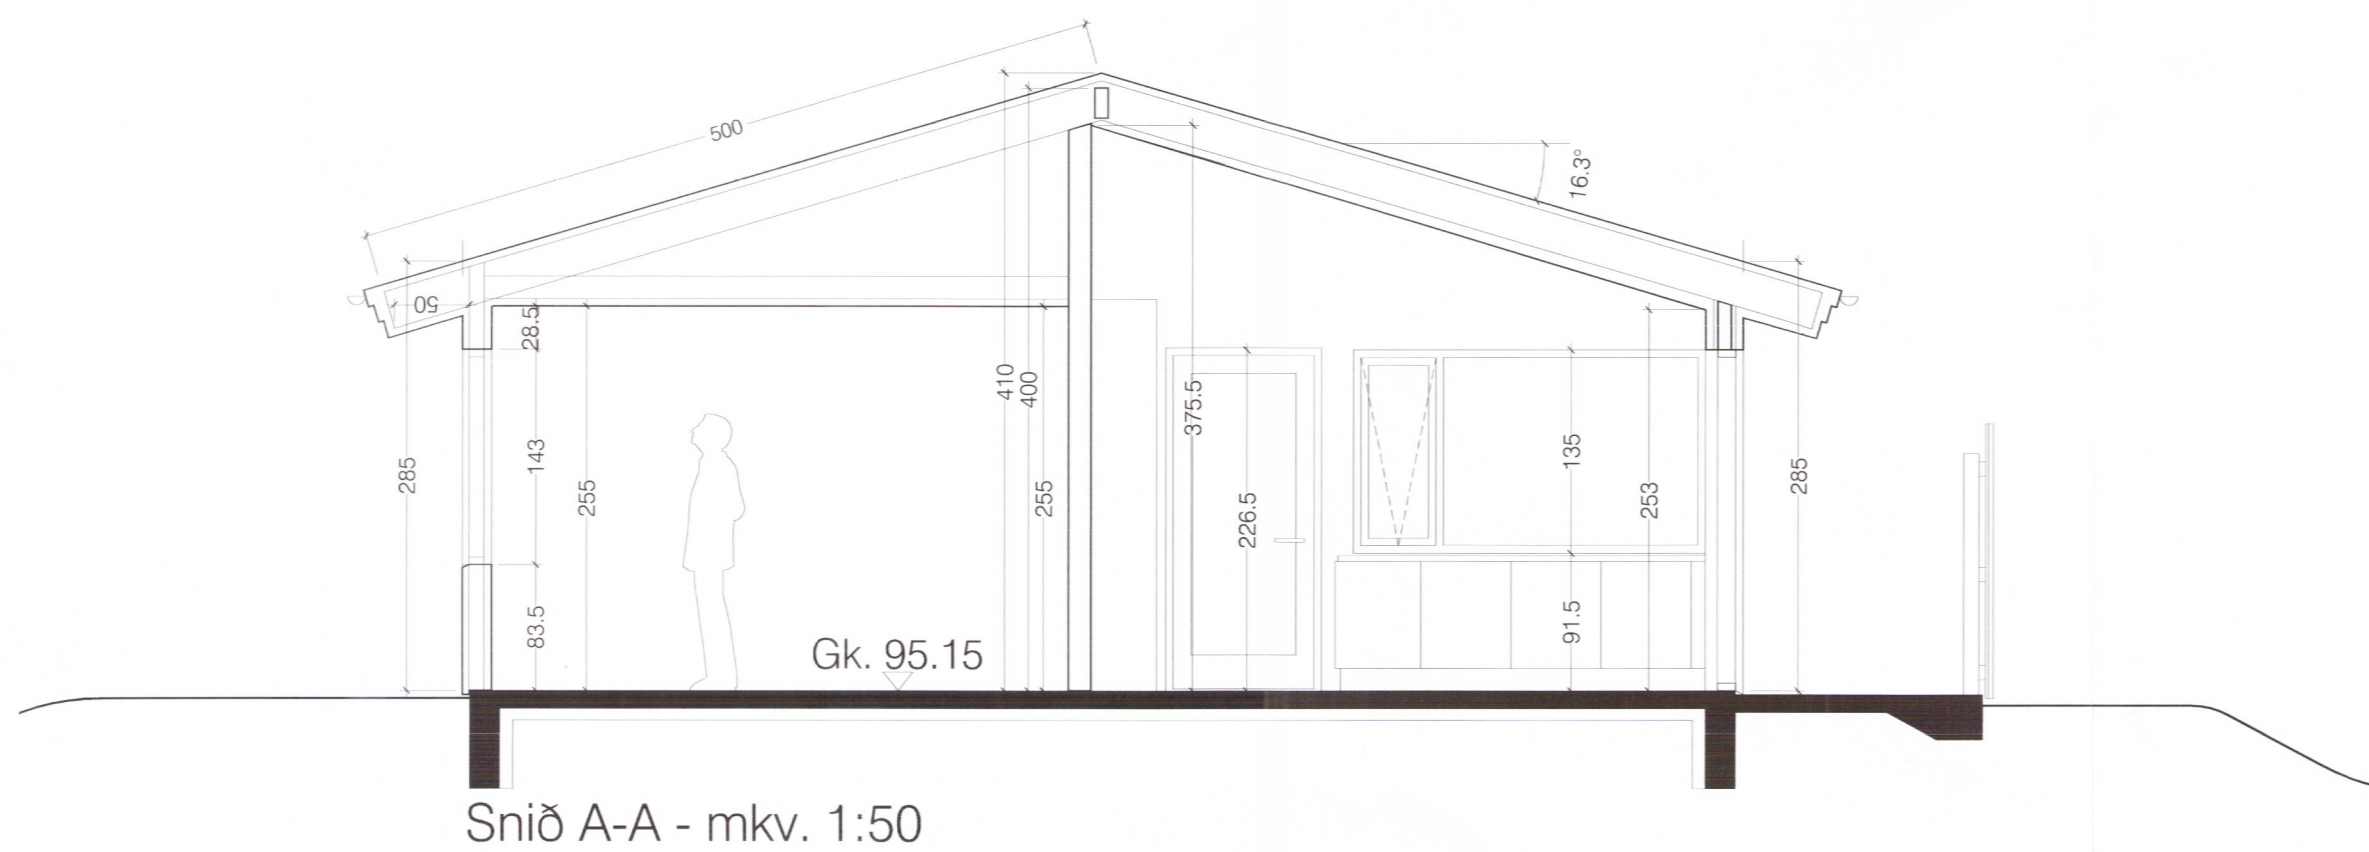


Umhverfis- og tæknisvið Uppsveita
Samþykkt
 29. júní 2019
David Sigurðsson
 Byggingarráðgjafi

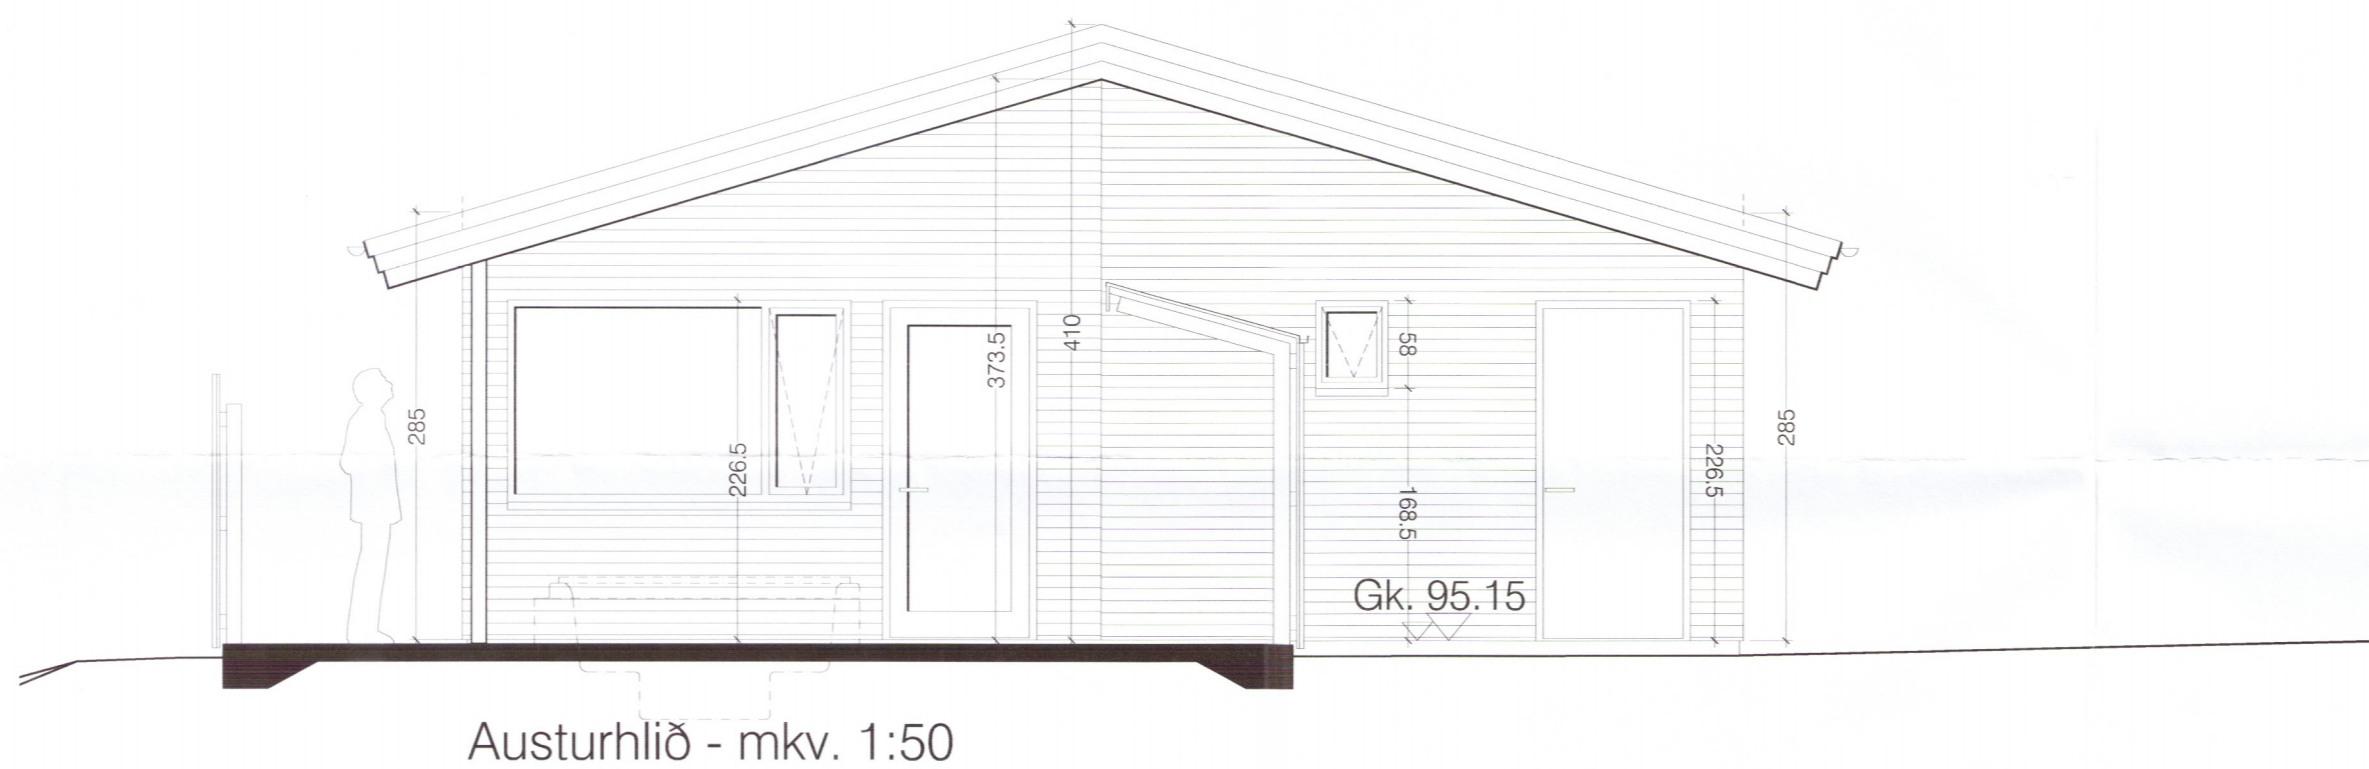

Mosar 8 einbýlishús í landi Stórafliðs í Bláskógabyggð

áðarmönnum: Ágúst Halsteinnsson arkitekt
 verk: 06-16-01
 kvæði: 1:50
 efni: Útlit og snið.
 dags: 12.07.2019 a: b: c: d:

höfundarstjóri: Ágúst Halsteinnsson arkitekt

3738-19

form

Ágúst Halsteinnsson kt: 220361-4979 arkitekt FAÍ

form ráðgjöf ehf. kt: 611206-0460 Kaupangi v/Mýrarvegi 600 Akureyri sími: 462 6099 gsm: 891 7970 - form@net.is