



Umhverfis- og tæknisvið Uppsveita
Samþykkt
2 júní 2019
David Sjurðsson
Byggingarstjóri

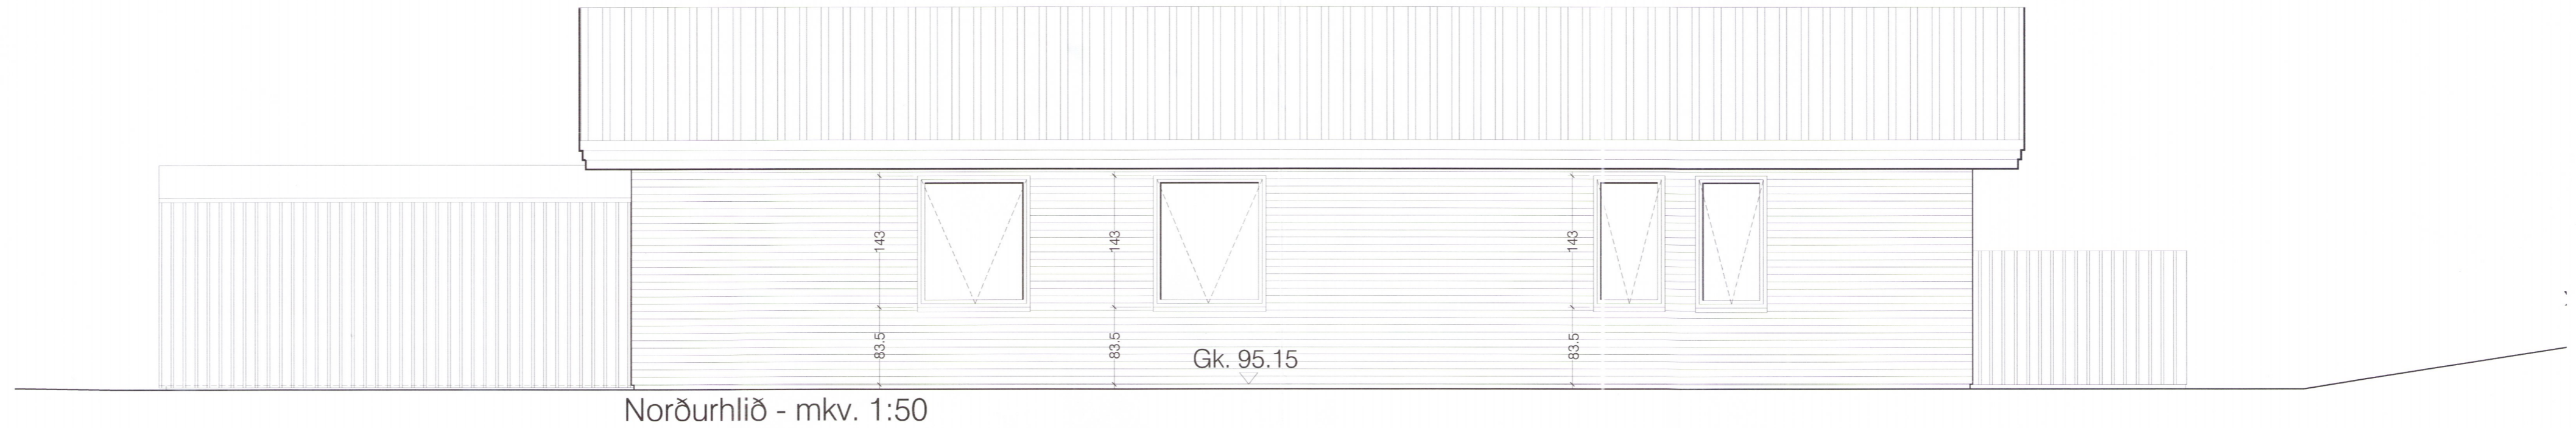

Norðurhlið - mkv. 1:50

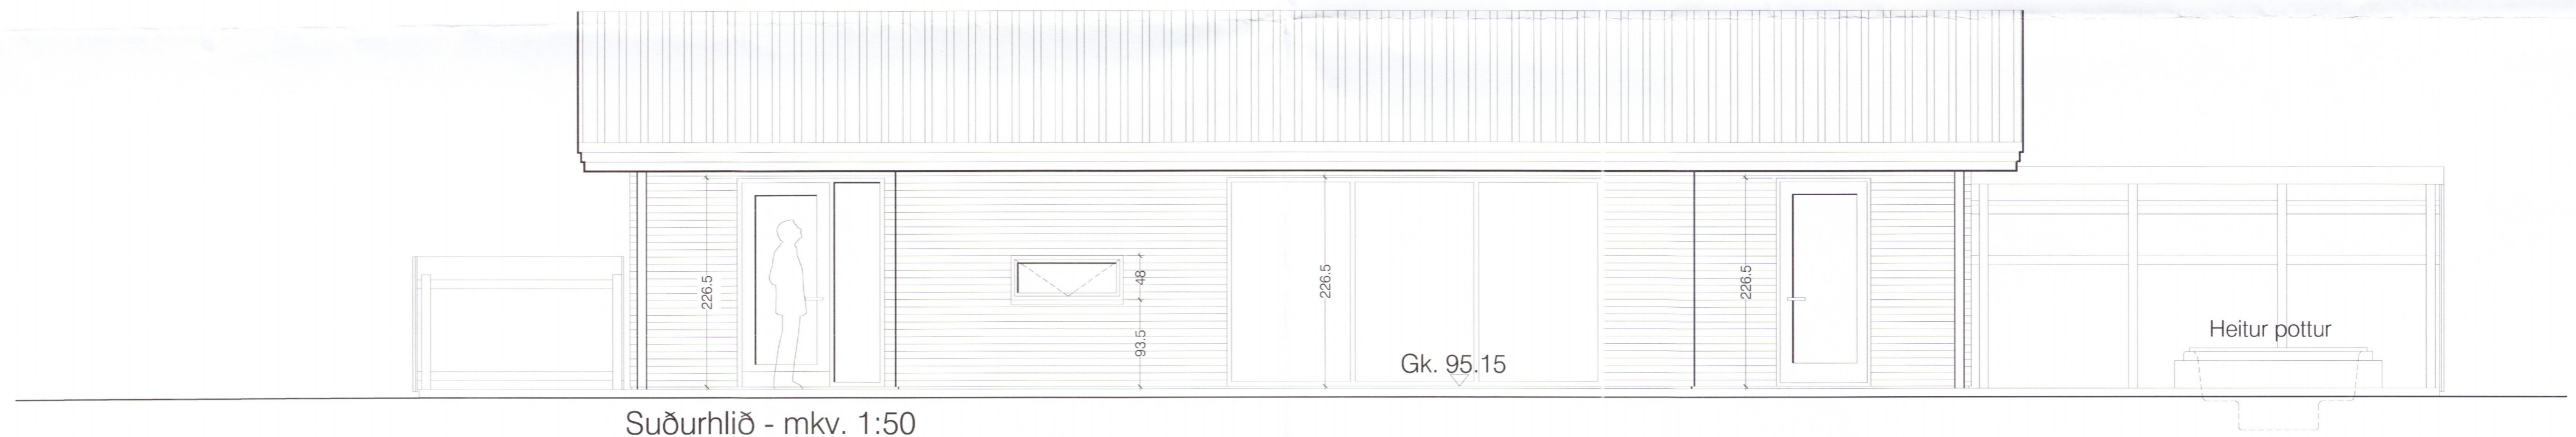

Suðurhlið - mkv. 1:50

3739-19
Mosar 8 einbýlishús í landi Stórafhljóts í Bláskógabyggð

ábyrgðarmannur: Ágúst Halsteinnsson arkitekt
verk: 06-16-01
skvæði: 1:50
efni: Útlit.
dags: 12.07.2019 a: b: c: d:

hönnuðarmannur: Ágúst Halsteinnsson arkitekt

blað: 203

form

Ágúst Halsteinnsson kt: 220361-4979 arkitekt FAÍ

form ráðgjöf ehf. kt: 611206-0460 Kaupangi v/Mýrarvegi 600 Akureyri sími: 462 6099 gsm: 891 7970 - form@nett.is