



Umhverfis- og tæknisvið Uppsveita  
**Samþykkt**  
 20. júní 2019  
*David Sigurðsson*  
 Byggingarráðgjafi

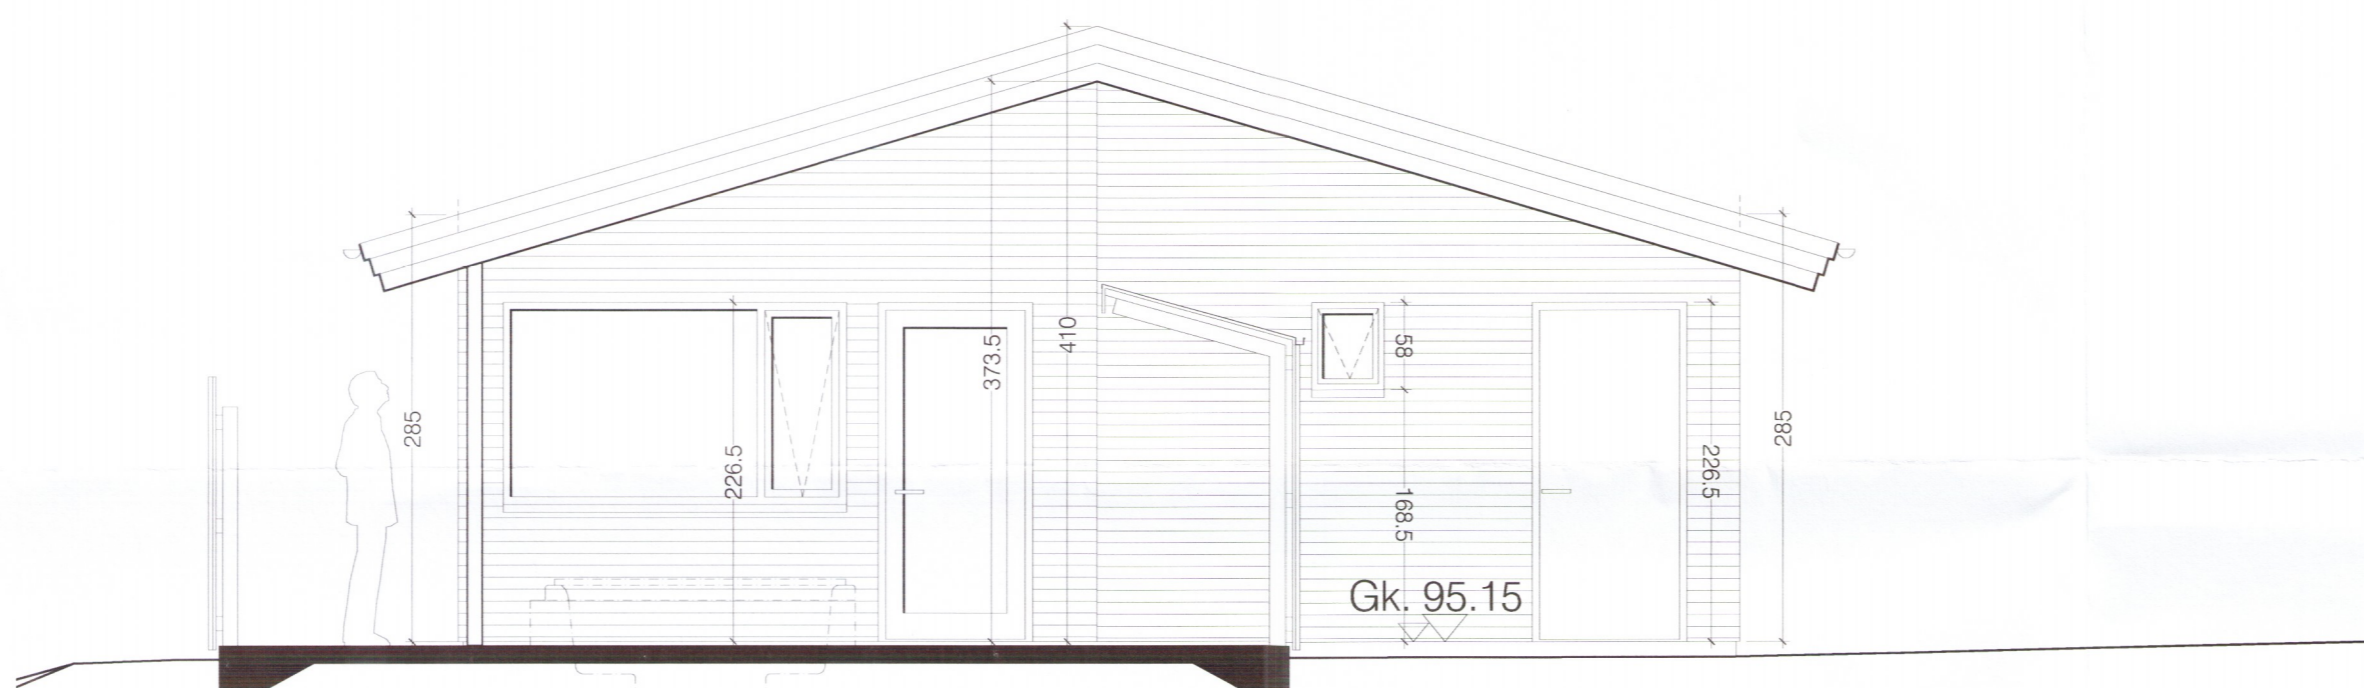

Vesturhlið - mkv. 1:50



Austurhlið - mkv. 1:50

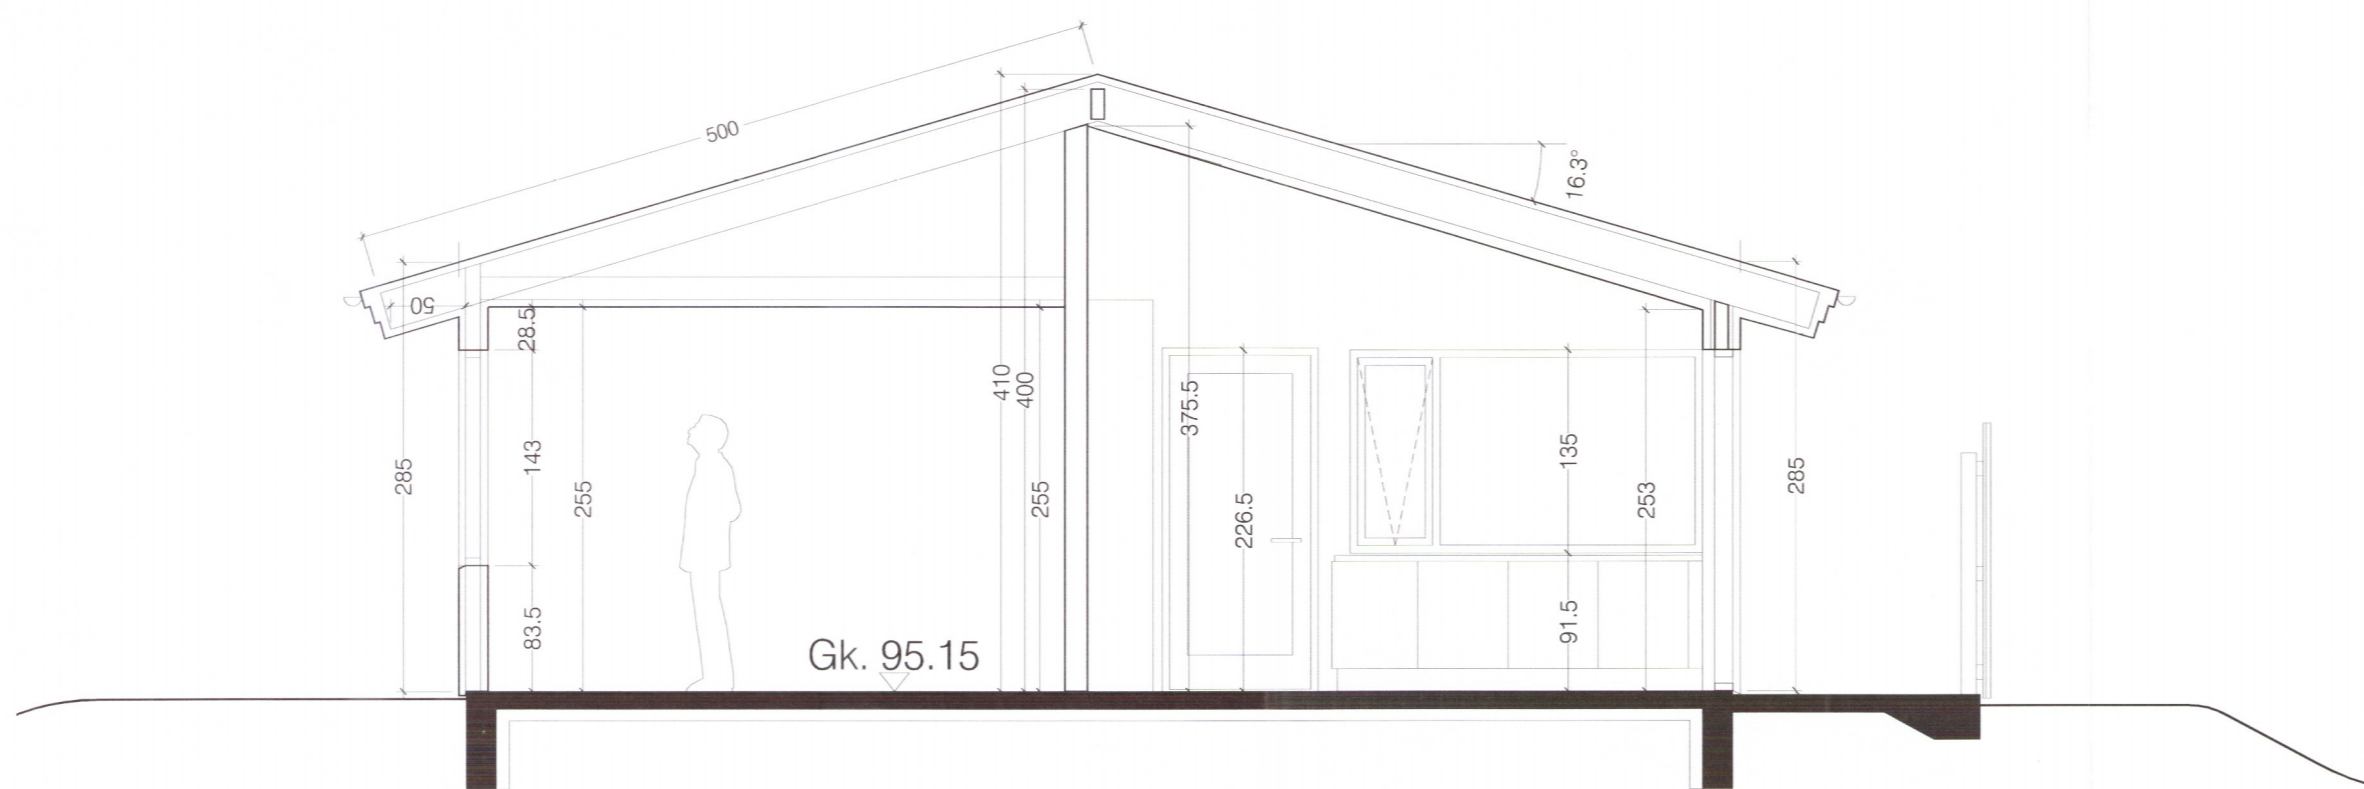

Snið A-A - mkv. 1:50

Mosar 10 einbýlishús í landi Stórafljóts í Bláskógarbyggð

lokalhönnuður: Agúst Hafsteinsson arkitekt  
 verk: 06-16-01  
 kvæði: 1:50  
 efni: Útlit og snið.  
 dags: 12.07.2019 a: b: c: d:

hönnunarskipti: Agúst Hafsteinsson arkitekt