



10

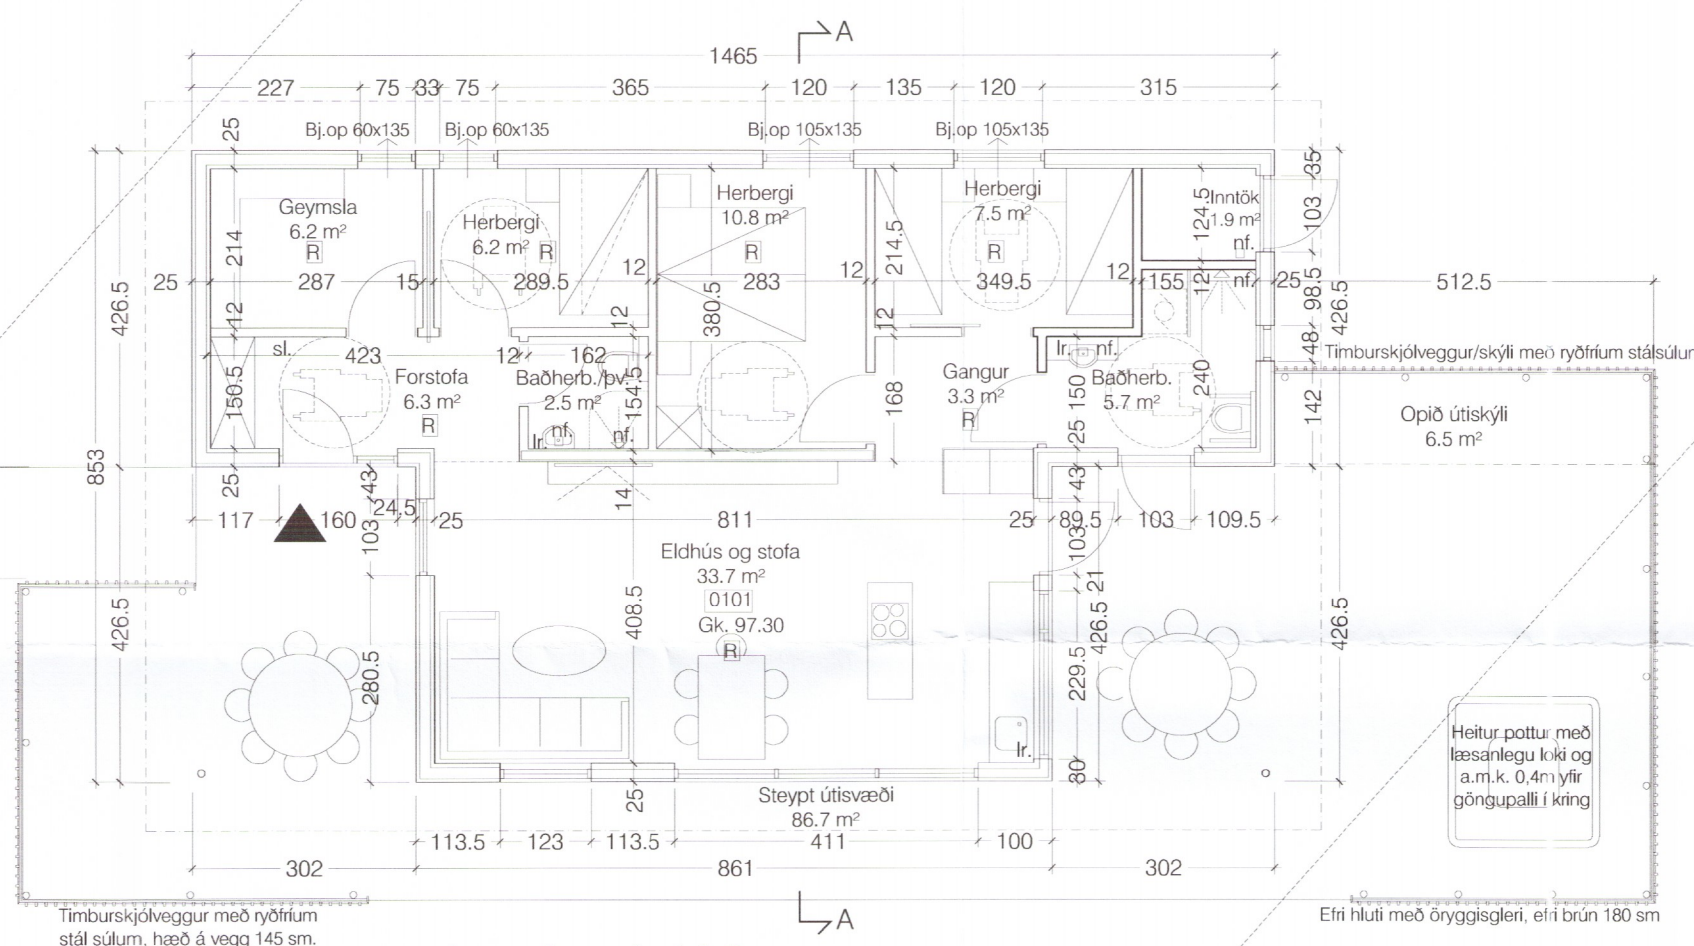

Grunnmynd - mkv. 1:100

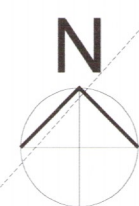

- Breytingar A, dags. 12.07.2019:
- Göngustígur að húsi er færður ofan við bílastæði til þess að aðlaga stígin betur að landhæð.
  - Eldhúsinnrétting er færð á útvæg frá því að vera við innvegg á milli stofu og svefnálmu og helluborði er komið fyrir í nýrri eldhúseyju.
  - "Brot" á berandi innvegg á milli stofu og svefnálmu fellur út.
  - Baðherbergi stækkað á kostnað svefnherbergis svo að þvottavél komist fyrir við hliðina á sturtu.
  - Glugga á suðurhlíð í alrými er hliðrað til og hann sikkadur niður í gólf. Gluggi með öryggisgleri.
  - Nýr opnanlegur gluggi á suðurhlíð.
  - Útsvæði er steypt í stað timburklæðingar.

Mosar 10 Bláskógarbyggð  
*[Signature]* *[Signature]*  
 aðalhönnuður: Ágúst Hafsteinsson arkitekt hönnuðarsjóni: Ágúst Hafsteinsson arkitekt

verk: 06-16-01  
 kvæði: 1:100  
 eflni: Grunnmynd.  
 dags: 31.05.2019 a: 12.07.2019 b: c: d: 102A