

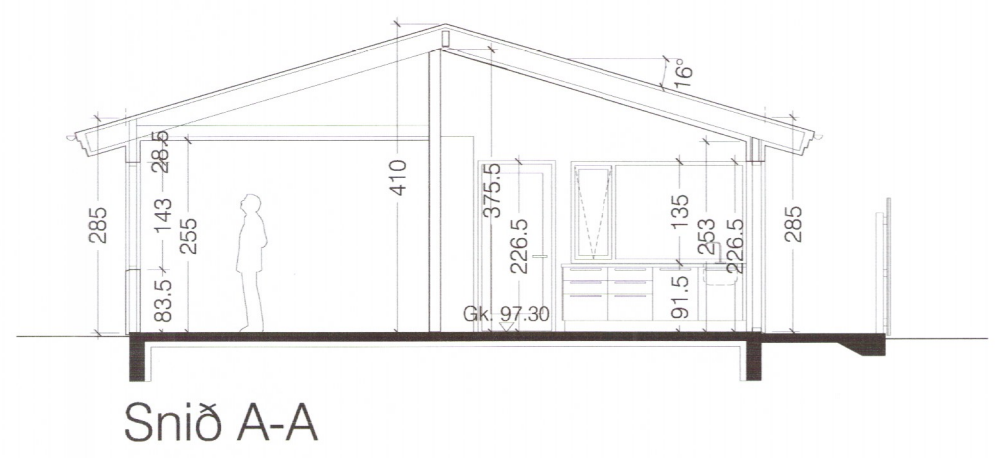


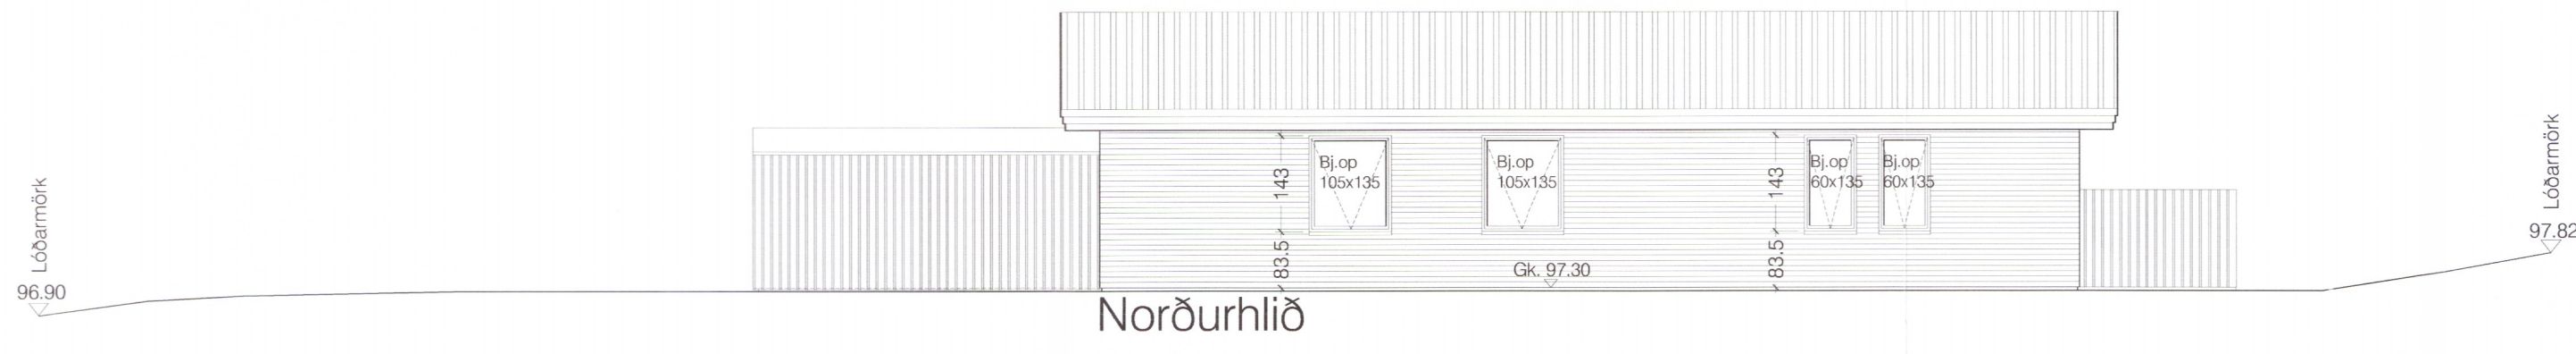

Umhverfis- og tæknisvið Uppsveita
Samþykkt
 20. júní 2019
David Sigurðsson
 Byggingarfulltrúi

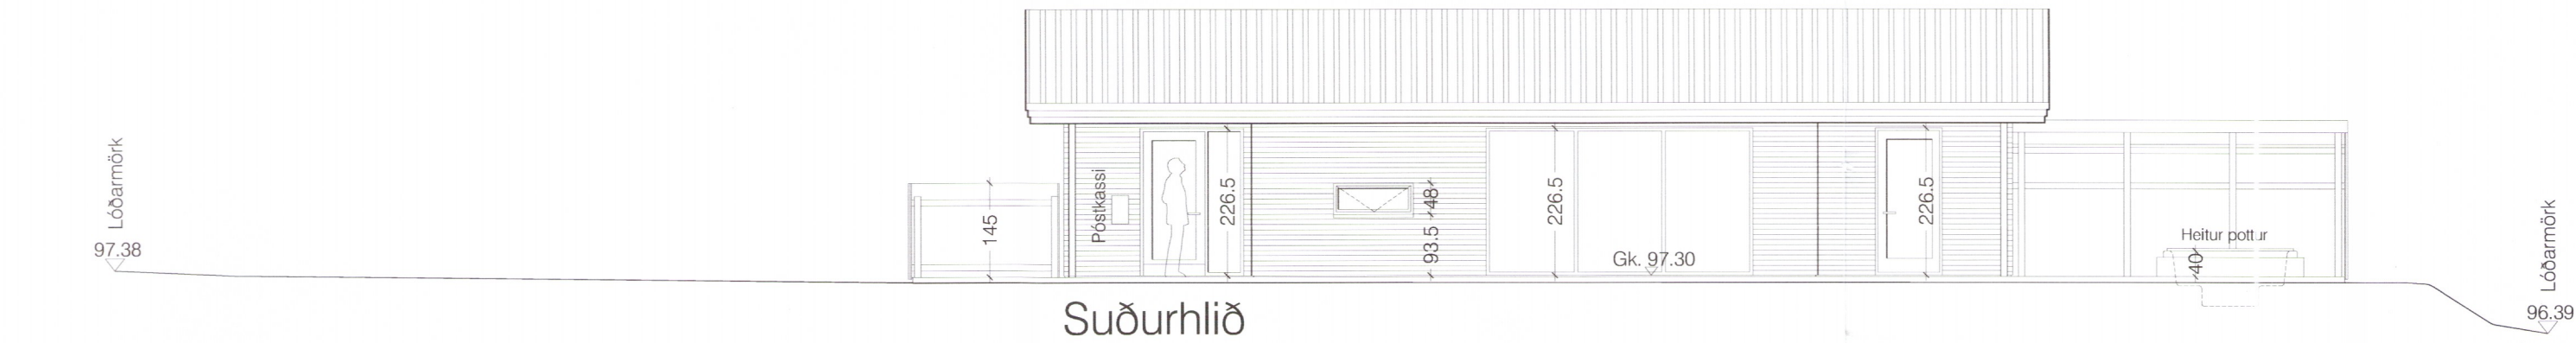

- Breytingar A, dags. 12.07.2019:
1. Neðri brún á gluggum í forstofuherbergjum er hækkuð til jafns við aðra glugga á norðurhlið.
 2. Glugga á suðurhlið í alrými er hliðrað til og hann sikkaður niður í gólf. Gluggi með öryggisgleri.
 3. Nýr opnanlegur gluggi á suðurhlið.
 4. Útipallur er steyptur í stað timburklæðningar.
 5. Allir útveggir eru klæddir með litaðri láréttri bárujárnsklæðningu í stað timburklæðningar.

3757-19

Mosar 10 Bláskógarbyggð

höfundarstíki: Agust Halsteinnsson arkitekt
 verk: 06-16-01
 kvæði: 1:100
 efni: Útlit og snið.
 dags: 31.05.2019 a: 12.07.2019 b: c: d: