


12

Lóðarmörk
 Byggingarreitur

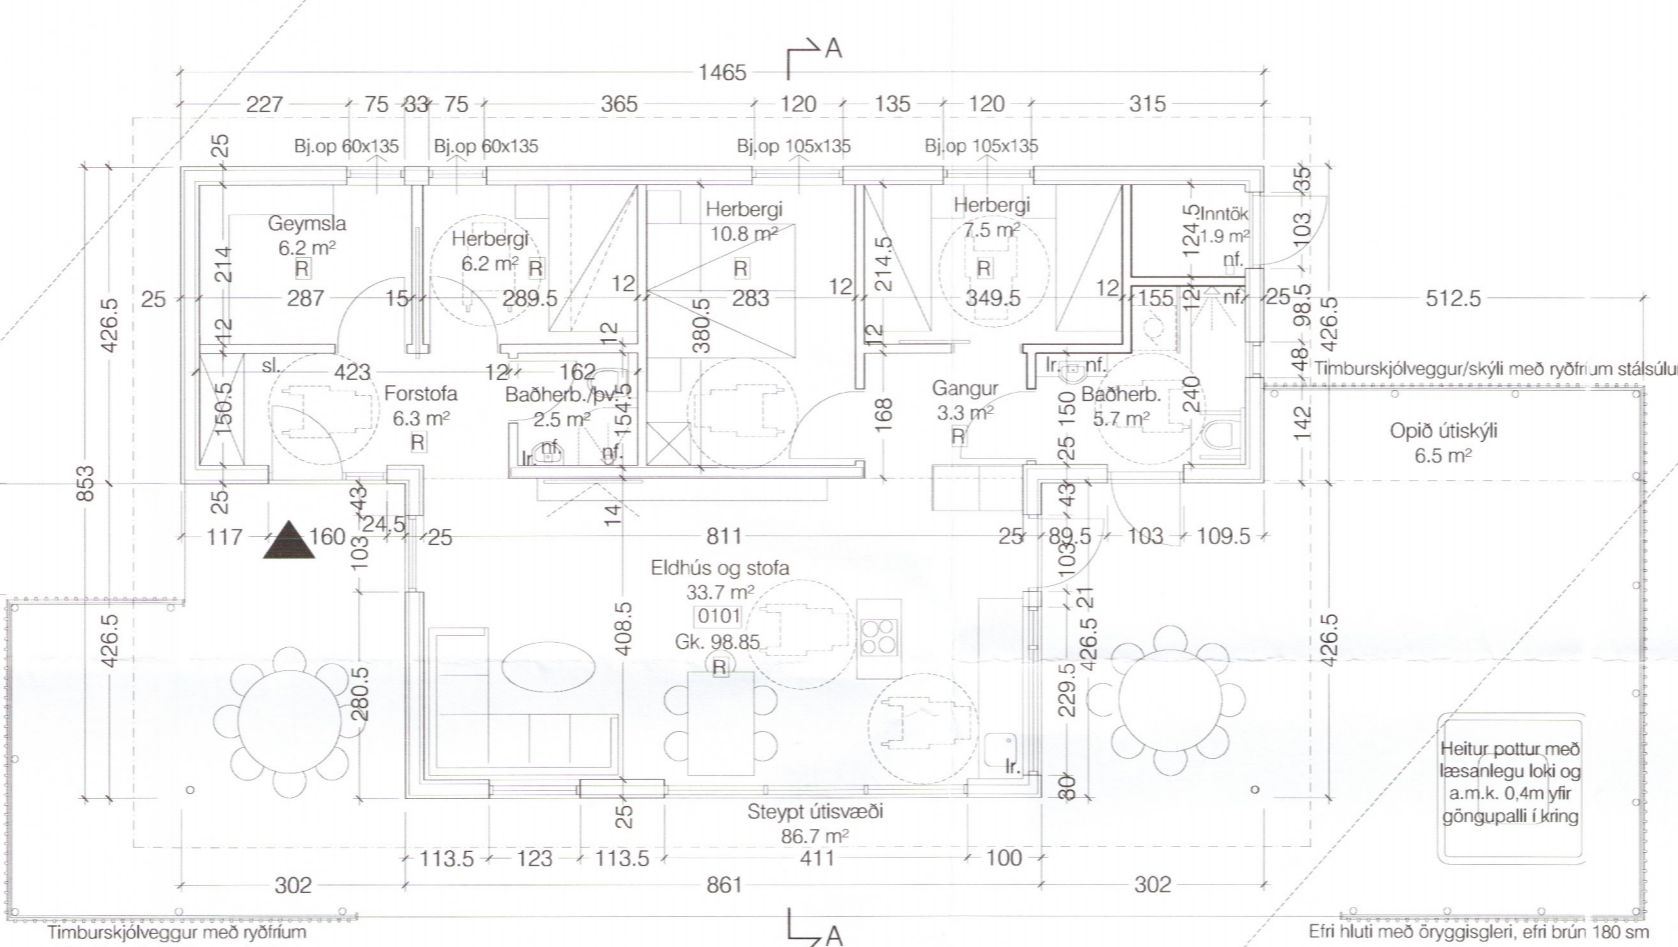

Grunnmynd - mkv. 1:100



3759-19

- Breytingar A, dags. 12.07.2019:
- Göngustígur að húsi er færður ofan við bílastæði til þess að aðlaga stígin betur að landhæð.
 - Eldhúsinnrétting er færð á úttegg frá því að vera við innvegg á milli stofu og svefnálmu og helluborði er komið fyrir í nýrri eldhúseyju.
 - "Brot" á berandi innvegg á milli stofu og svefnálmu fellur út.
 - Baðherbergi stækkað á kostnað svefnherbergis svo að þvottavél komist fyrir við hliðina á sturtu.
 - Glugga á suðurhlíð í alrymi er hliðrað til og hann sikkadur niður í gólf. Gluggi með öryggisgleri.
 - Nýr opnanlegur gluggi á suðurhlíð.
 - Útisvæði er steypt í stað timburklæðningar.

Mosar 12

Bláskógarbyggð

gæðhönnuður: Ágúst Halsteinnsson arkitekt

hönnunarsíðari: Ágúst Halsteinnsson arkitekt

verk: 06-16-01

kvæði: 1:100

efni: Grunnmynd.

dags: 31.05.2019 a: 12.07.2019 b: c: d:

blað: 102A

form

Ágúst Halsteinnsson kt: 220361-4979 arkitekt FAÍ