
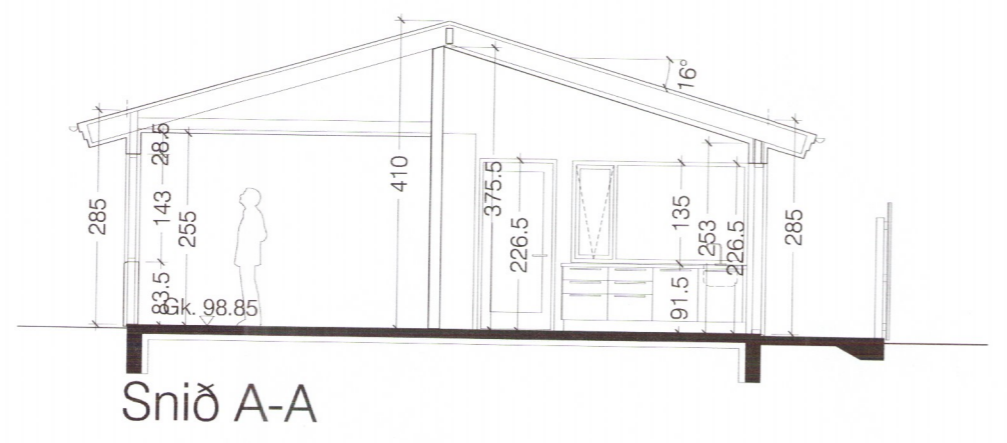
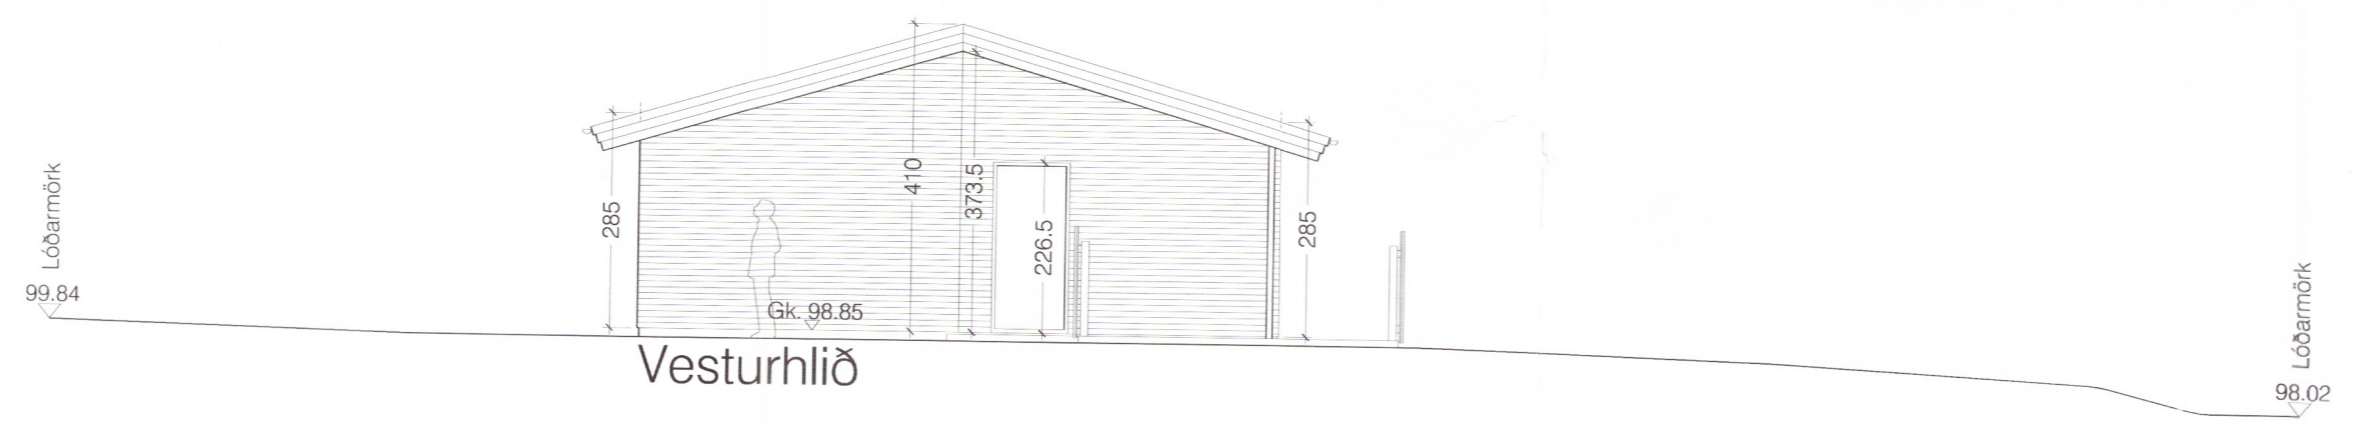
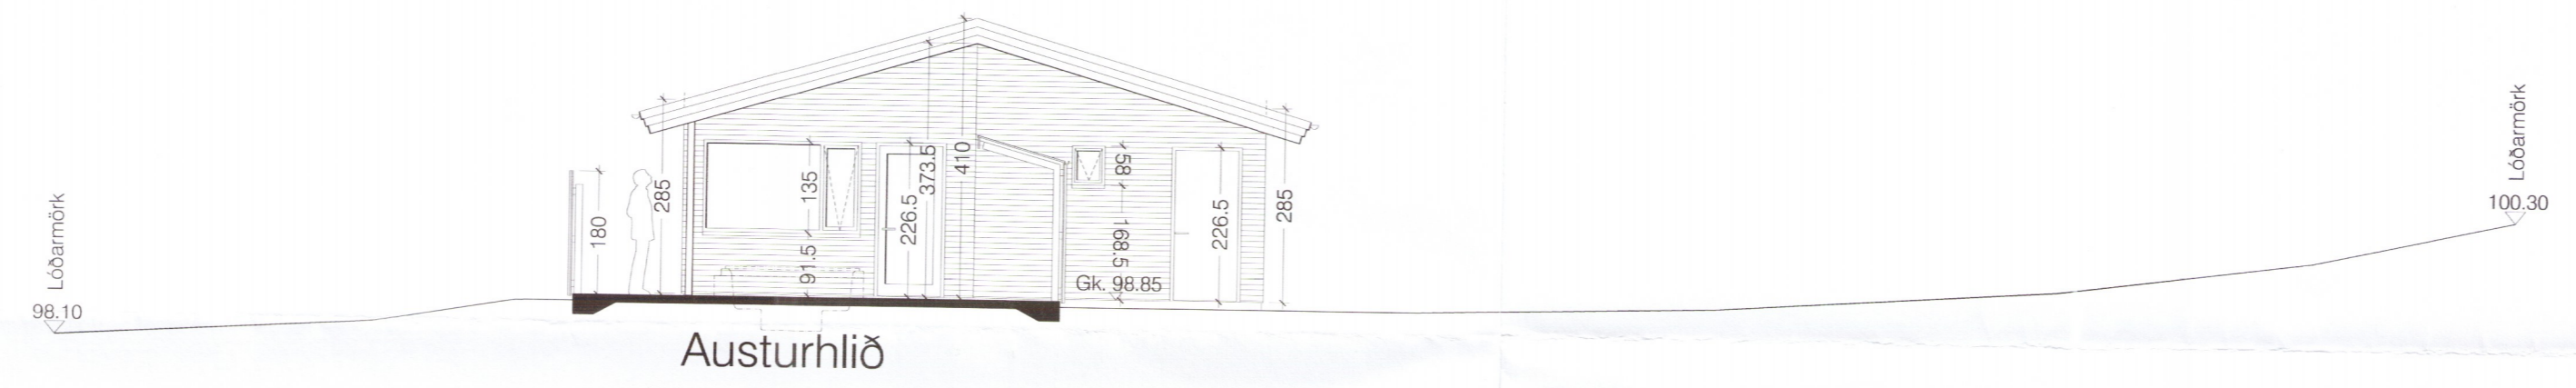
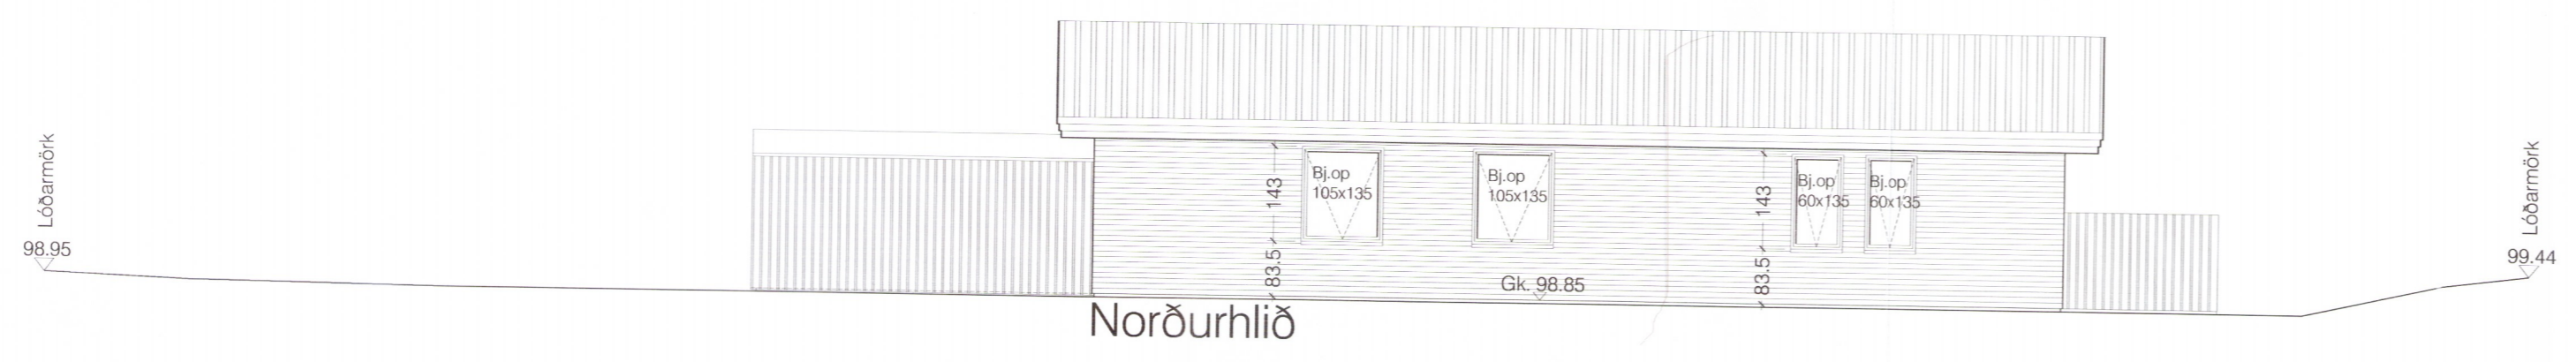


Umhverfis- og tæknisvið Uppsveita  
**Samþykkt**  
 20. JUNI 2019  
*David Sigurðsson*  
 Byggingarfulltrúi

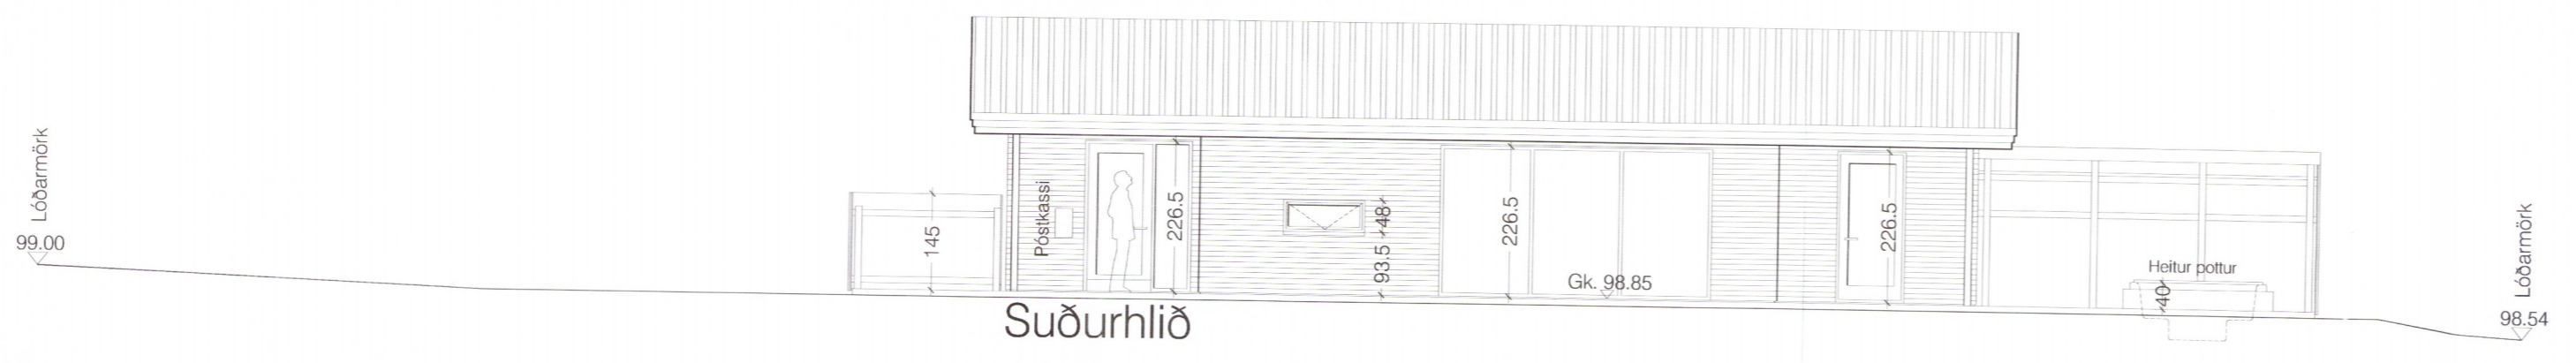

- Breytingar A, dags. 12.07.2019:
1. Neðri brún á gluggum í forstofuherbergjum er hækkuð til jafns við aðra glugga á norðurhlið.
  2. Glugga á suðurhlið í alrými er hlíðrað til og hann sikkadur niður í gólf. Gluggi með öryggisgleri.
  3. Nýr opnanlegur gluggi á suðurhlið.
  4. Útipallur er steyptur í stað timburklæðningar.
  5. Allir útveggir eru klæddir með litaðri láréttri bárujárnsklæðningu í stað timburklæðningar.

Mosar 12 Bláskógarbyggð

áðalfönnuður: *Agúst Hafsteinsson* arkitekt bláunarskipti: *Agúst Hafsteinsson* arkitekt

verk: 06-16-01

másk: 1:100

efni: Grunnmynd, útlit og snið.

dags: 31.05.2019 a: 12.07.2019 b: c: d: bláð: 103A