


Umhverfis- og tæknisvið Unnsvéita
Samþykkt
20. júní 2019
David Sigurðsson
Byggingarfulltrúi

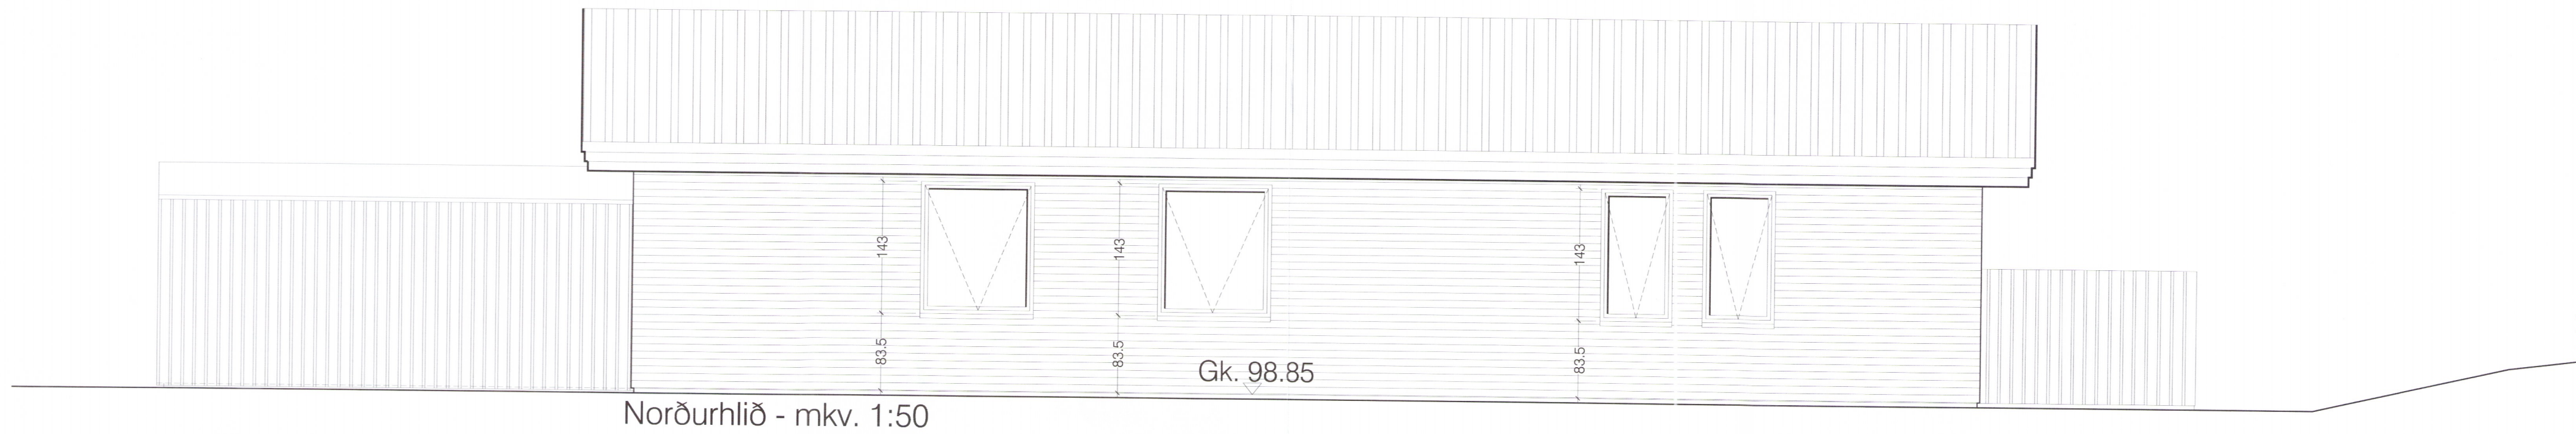

3763-14

Mosar 12 einbýlishús í landi Stóraflljóts í Bláskógabyggð

ábyrgðarmannur: Ágúst Halsteinnsson arkitekt
verk: 06-16-01
kvæði: 1:50
efni: Útlit.

hönnunarsjón: Ágúst Halsteinnsson arkitekt

dags: 12.07.2019 a: b: c: d: blað: 203

form

Ágúst Halsteinnsson kt: 220361-4979 arkitekt FAL

form ráðgjöf ehf. kt: 611206-0460 Kaupangi v/Mýrarvegi 600 Akureyri sími: 462 6099 gsm: 891 7970 - form@nett.is