


Vesturhlið - mkv. 1:50



Austurhlið - mkv. 1:50

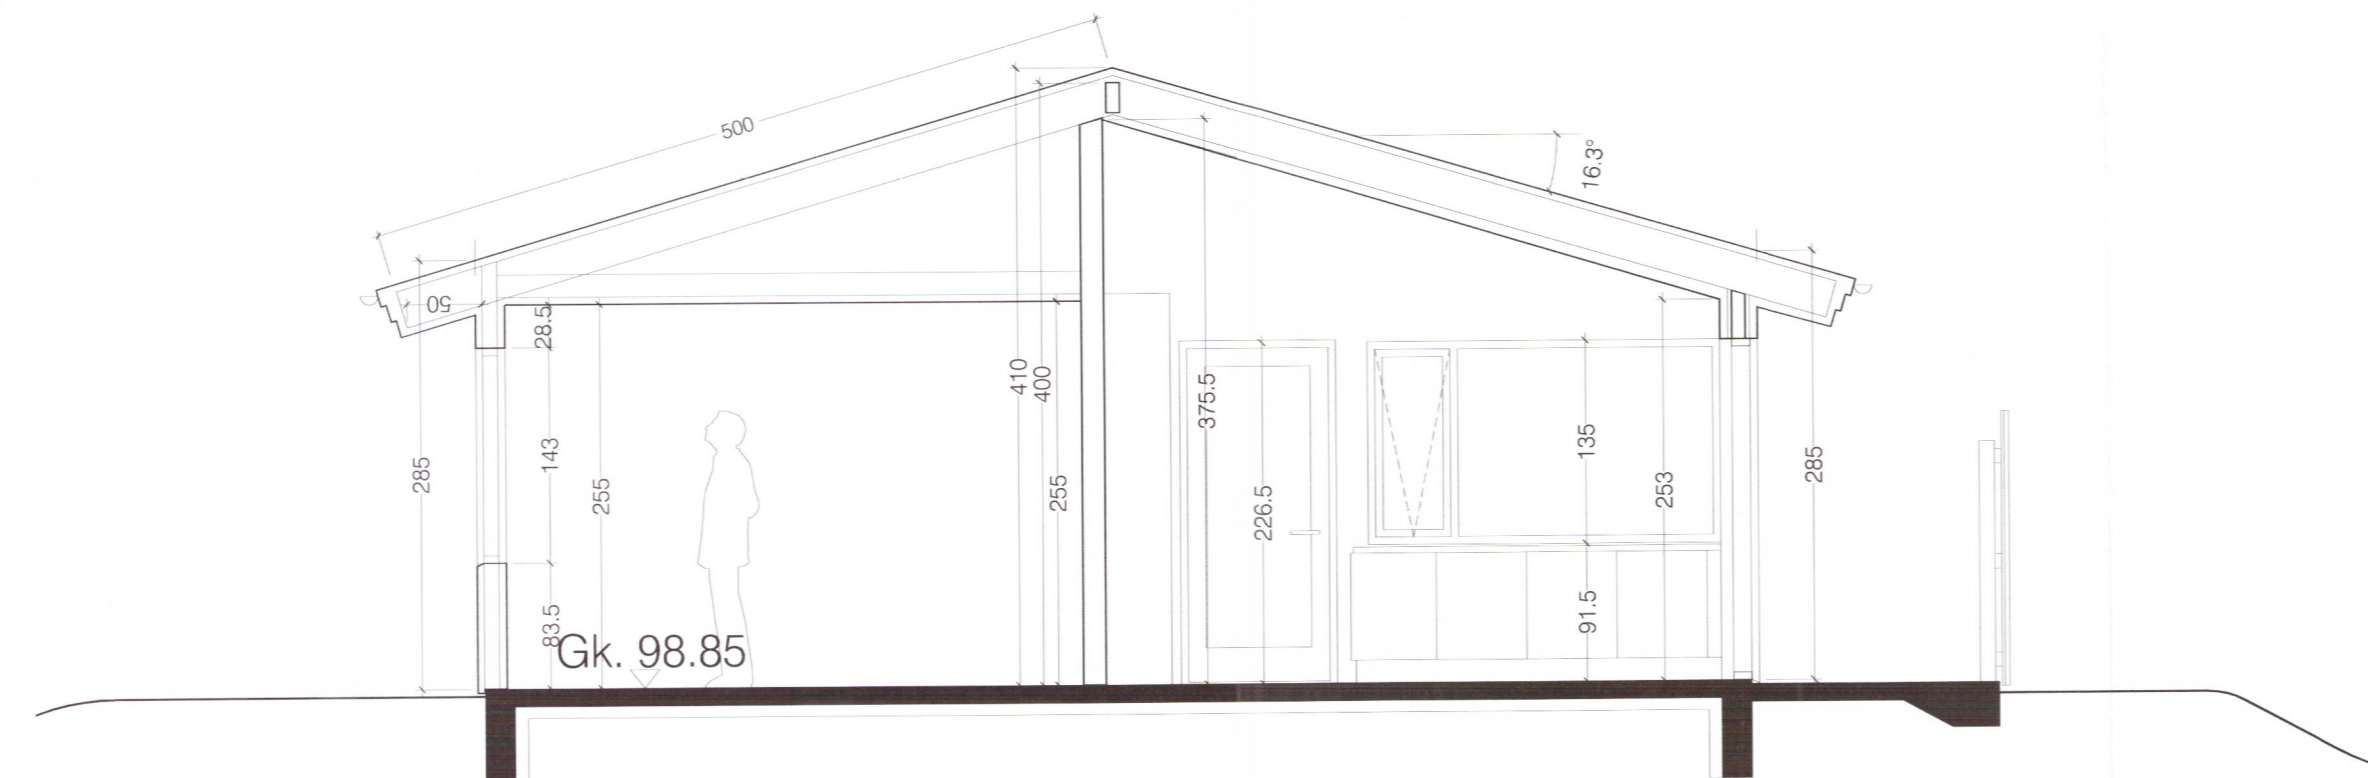

Snið A-A - mkv. 1:50

Mosar 12 einbýlishús í landi Stóraflljóts í Bláskógabyggð

ábyrgðarfulltrúi: Ágúst Halsteinnsson arkitekt
 verk: 06-16-01
 kvæðil: 1:50
 efnir: Útlit og snið.
 dags: 12.07.2019 a: b: c: d:

ábyrgðarfulltrúi: Ágúst Halsteinnsson arkitekt

3764-19