





Suðurhlíð

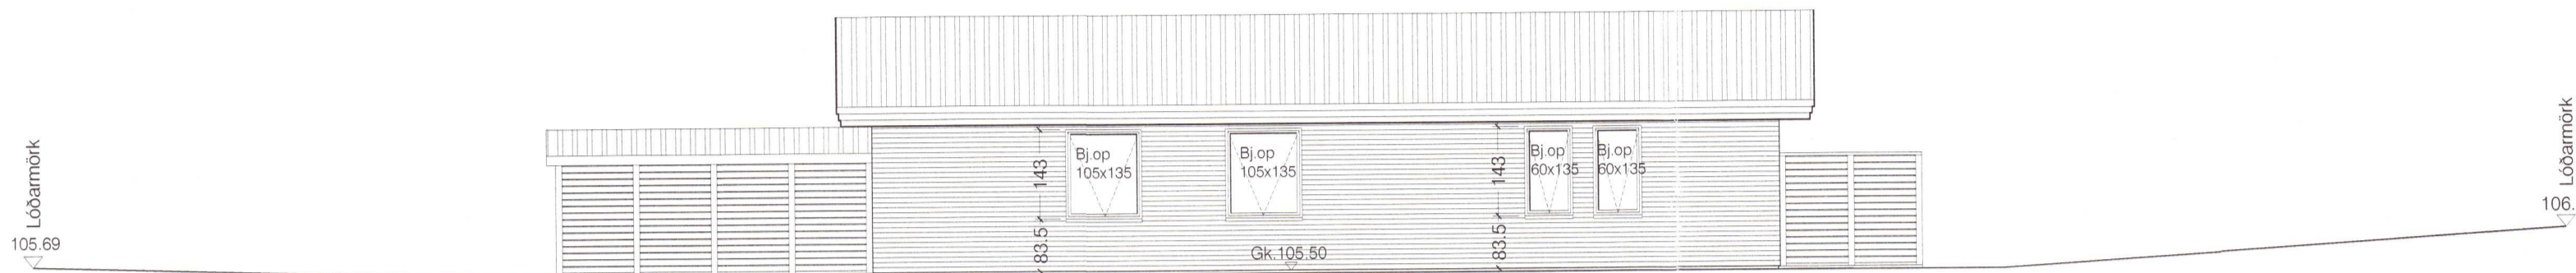


Norðurhlíð

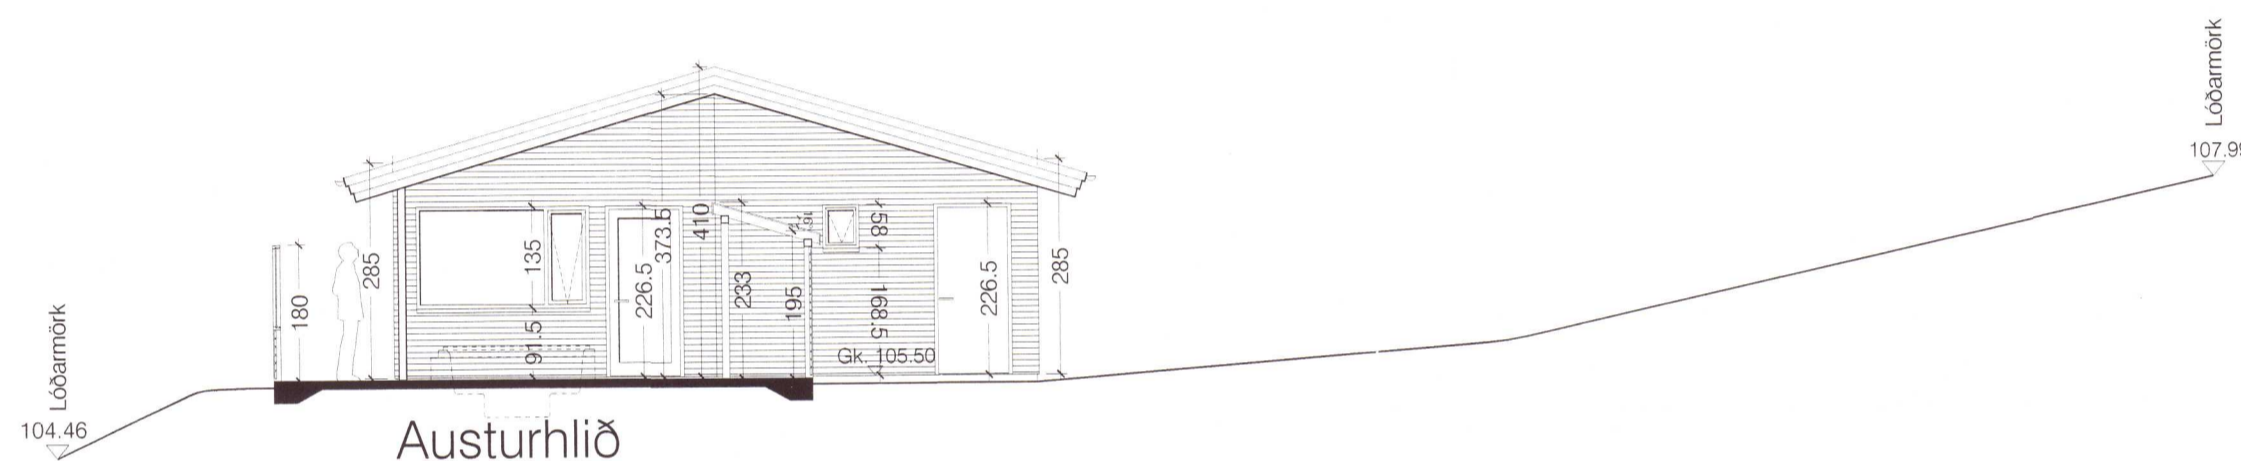

Austurhlíð



Vesturhlíð

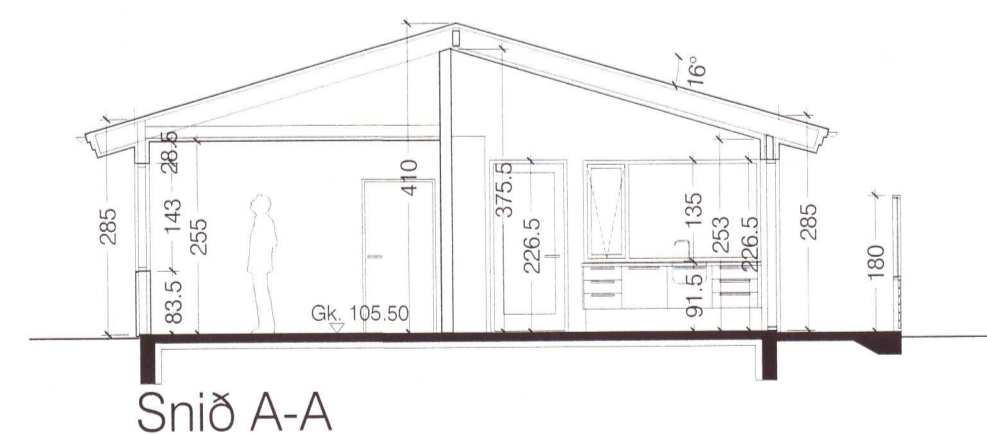

Snið A-A

Mosar 9
Ágúst Halsteinnsson
 aðalhönnuður: Ágúst Halsteinnsson arkitekt
 verk: 06-16-01
 kvæði: 1:100
 efni: Grunnmynd, útlit og snið.
 dags: 15.04.2020 a: b: c: d:

Blaskógarbyggð
Ágúst Halsteinnsson
 hönnuðarstjóri: Ágúst Halsteinnsson arkitekt

20202051