




Umhverfis- og tæknisvið Uppsveita  
**Samþykkt**  
 06. maí 2020  
*David Jónsson*  
 Byggingarfulltrúi

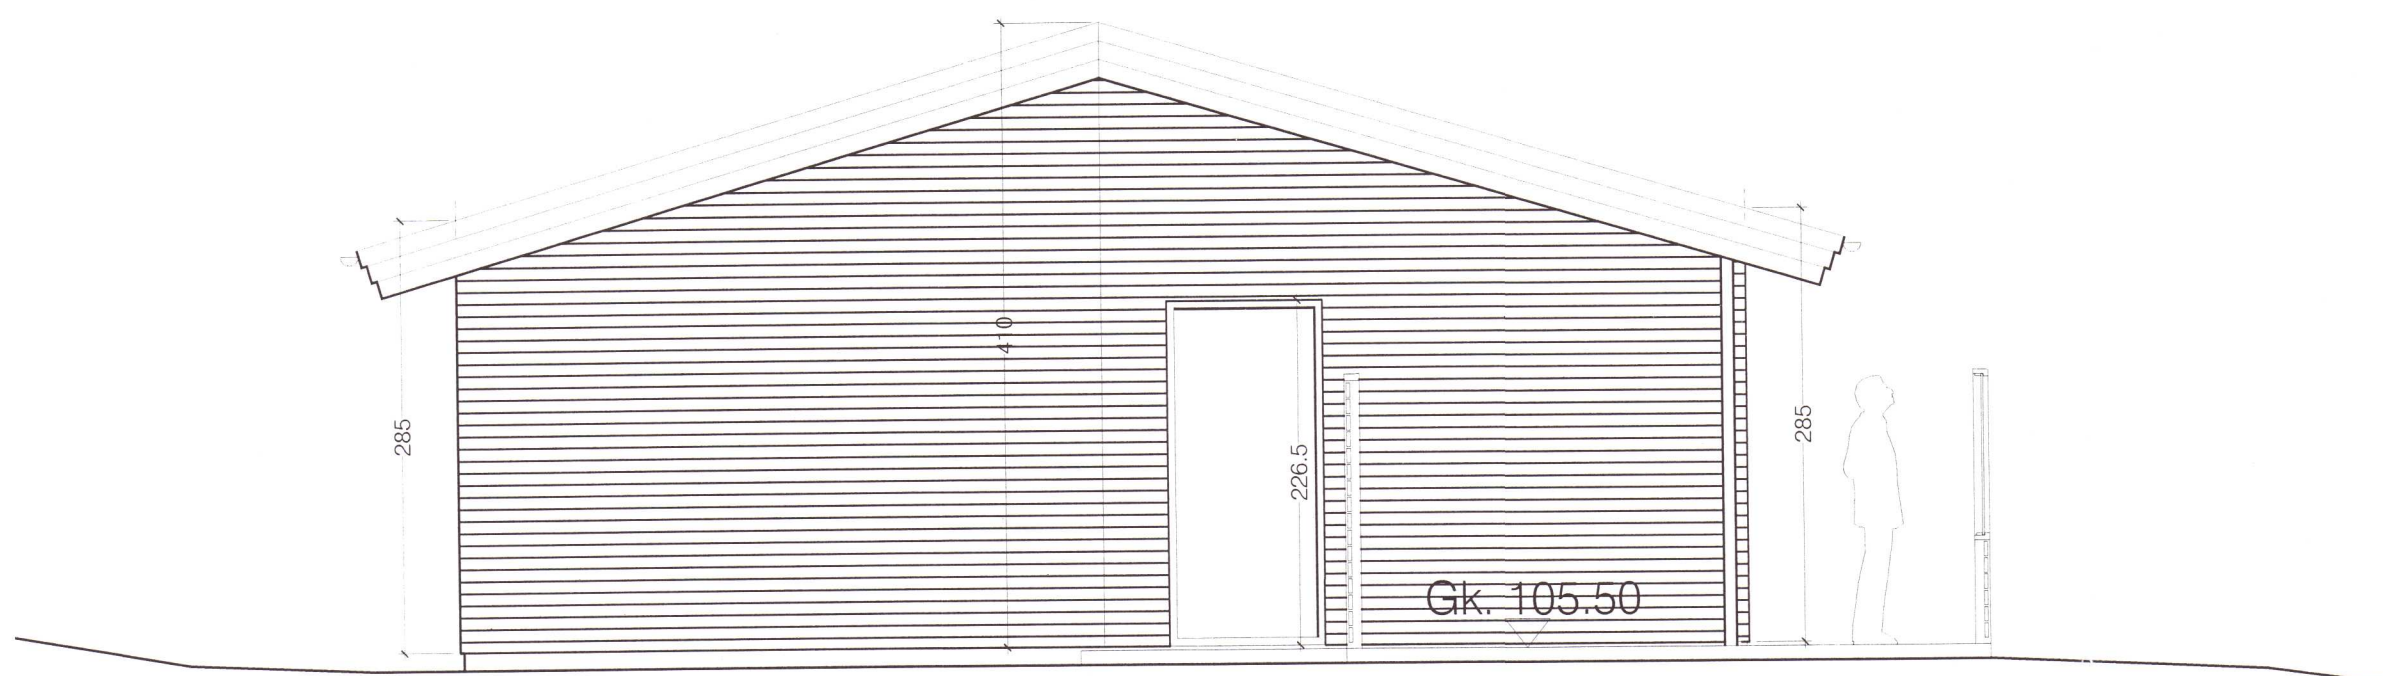

Vesturhlíð - mkv. 1:50

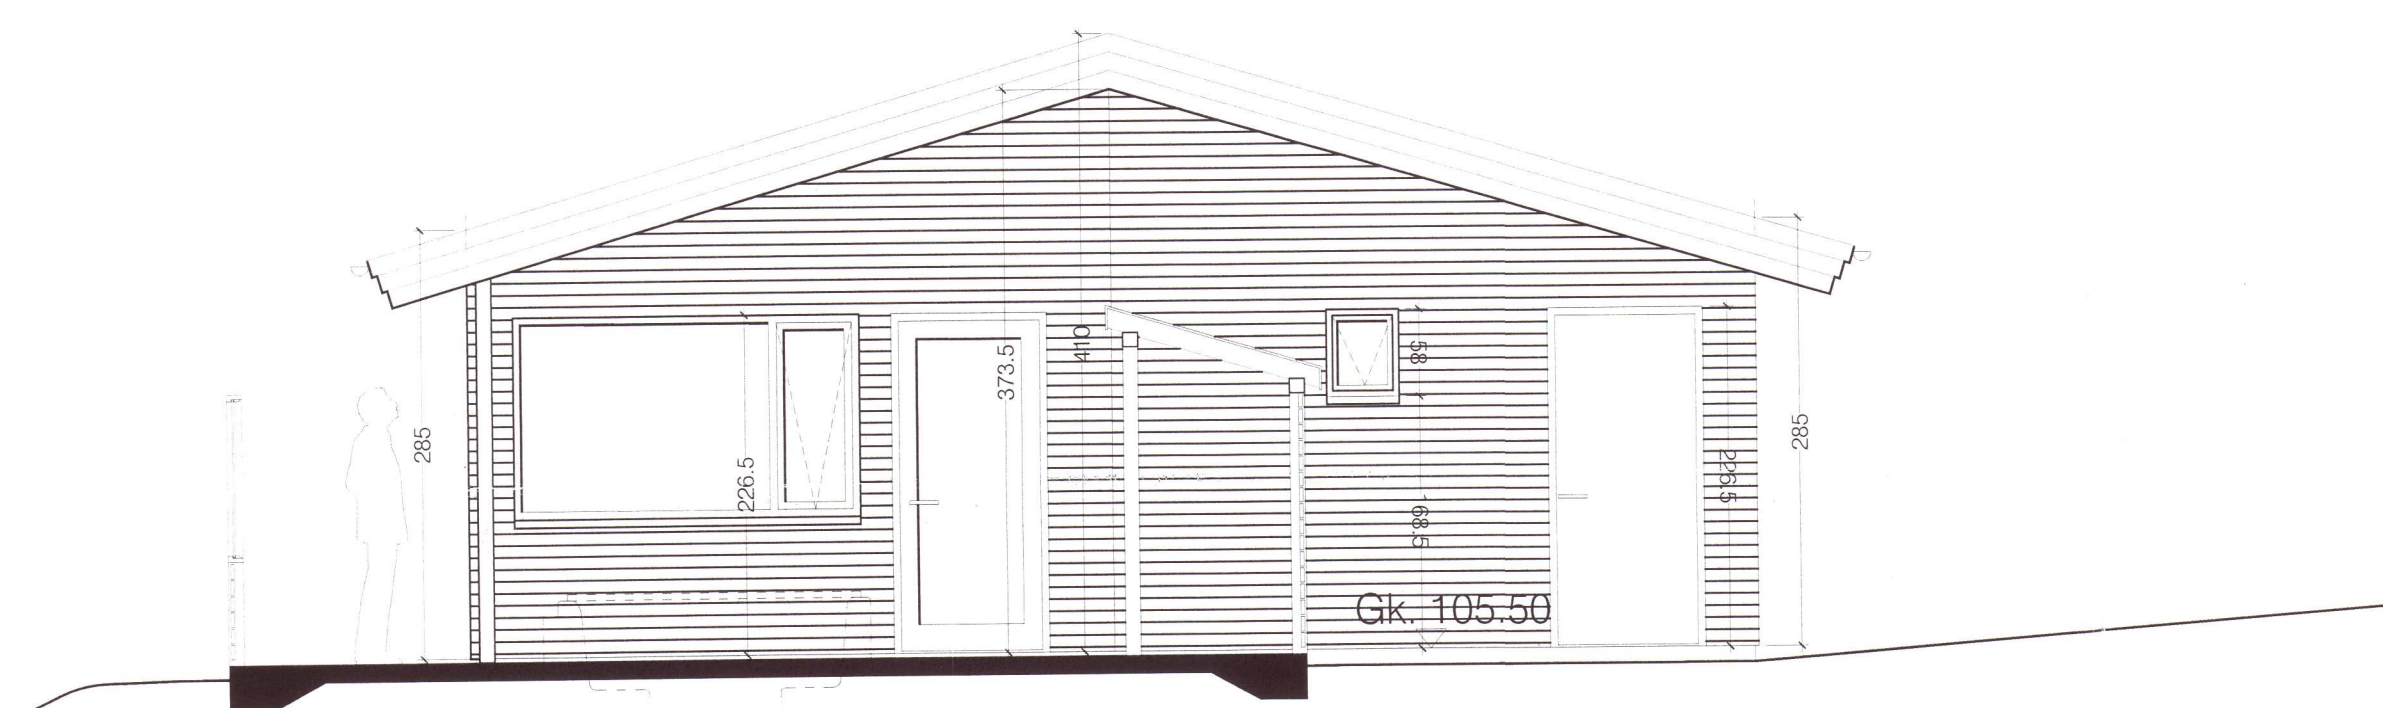

Austurhlíð - mkv. 1:50

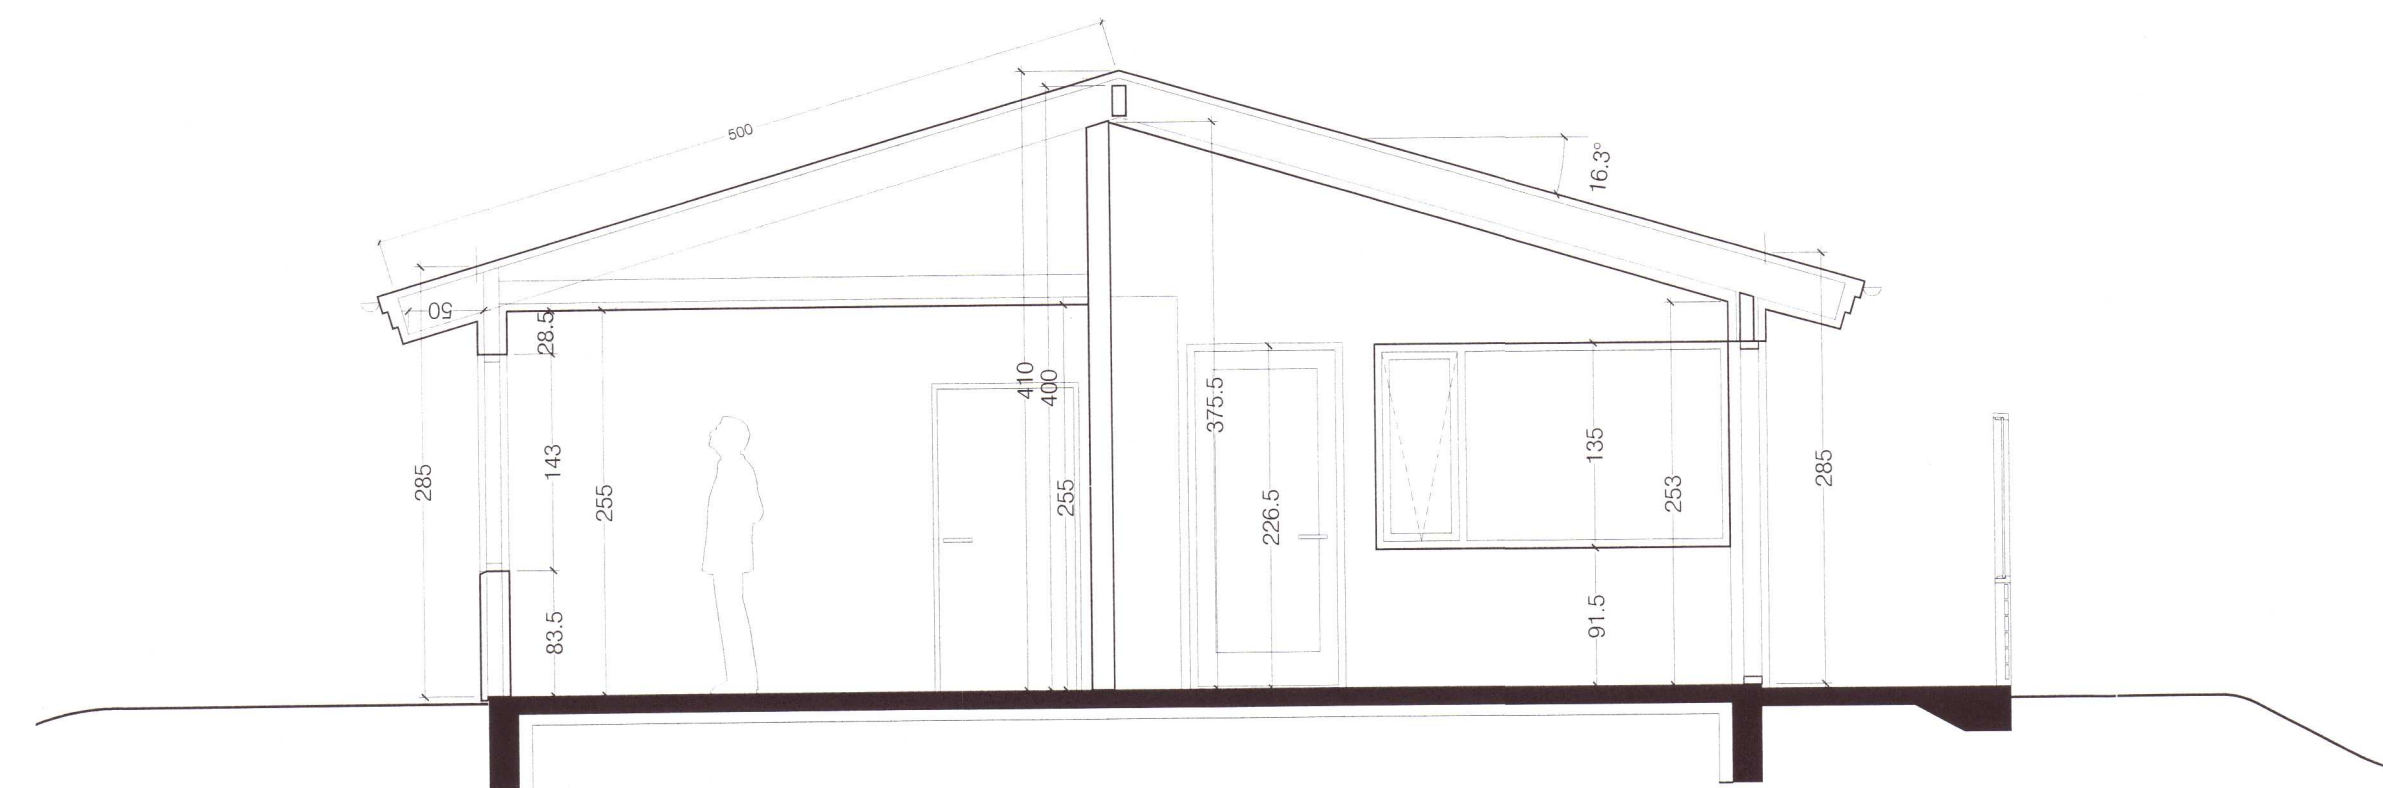

Snið A-A - mkv. 1:50

20202056

Mosar 9 einbýlishús í landi Stórafljóts í Bláskógarbyggð

ábyrgð: Agúst Halsteinnsson arkitekt  
 verk: 06.16-01  
 kvæði: 1:50  
 efni: Útlit og snið.  
 dags: 15.04.2020 a: b: c: d:

ábyrgð: Agúst Halsteinnsson arkitekt

blað: 202

**form**

Ágúst Halsteinnsson kt: 220361-4979 arkitekt FAÍ

form ráðgjöf ehf. kt: 611206-0460 Kaupangi v/Mýrarvegi 600 Akureyri sími: 462 6099 gsm: 891 7970 - form@nett.is