


Umhverfis- og tæknisvið Úppsveita  
**Samþykkt**  
 06. maí 2020  
*David S. Jónsson*  
 Byggingarfulltrúi

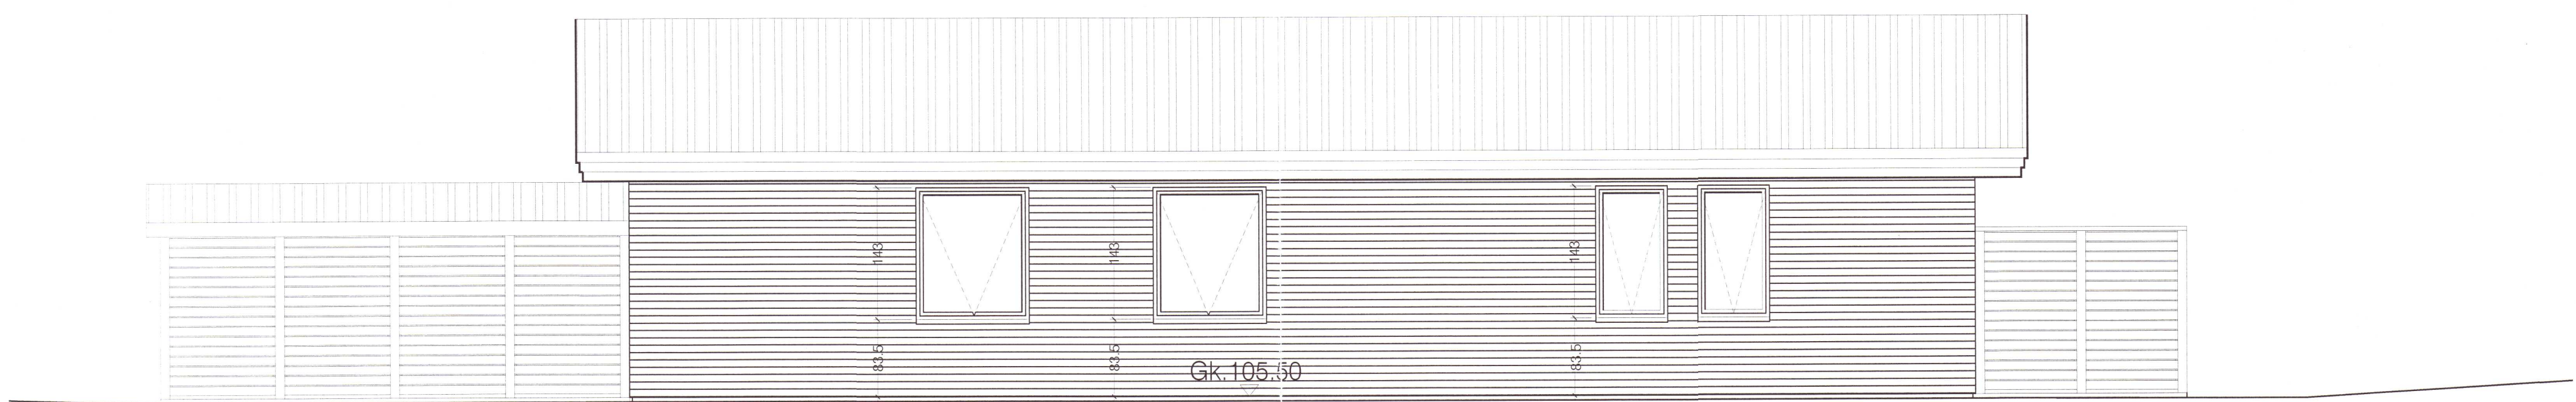

Norðurhlið - mkv. 1:50



Suðurhlið - mkv. 1:50

20202057

Mosar9 einbýlishús í landi Stórafljóts í Bláskógabyggð

*Agust Hafsteinsson*  
 höfundur: Agust Hafsteinsson arkitekt  
 verk: 06-16-01  
 kvæði: 1:50  
 efni: Útlit.

dags: 15.04.2020 a: b: c: d: blað: 203

**form** arkitekt FAÍ  
 Agust Hafsteinsson kt: 220361-4979

form ráðgjöf ehf. kt: 611206-0460 Kaupangi v/Mýrarvegi 600 Akureyri sími: 462 6099 gsm: 891 7970 - form@nett.is