
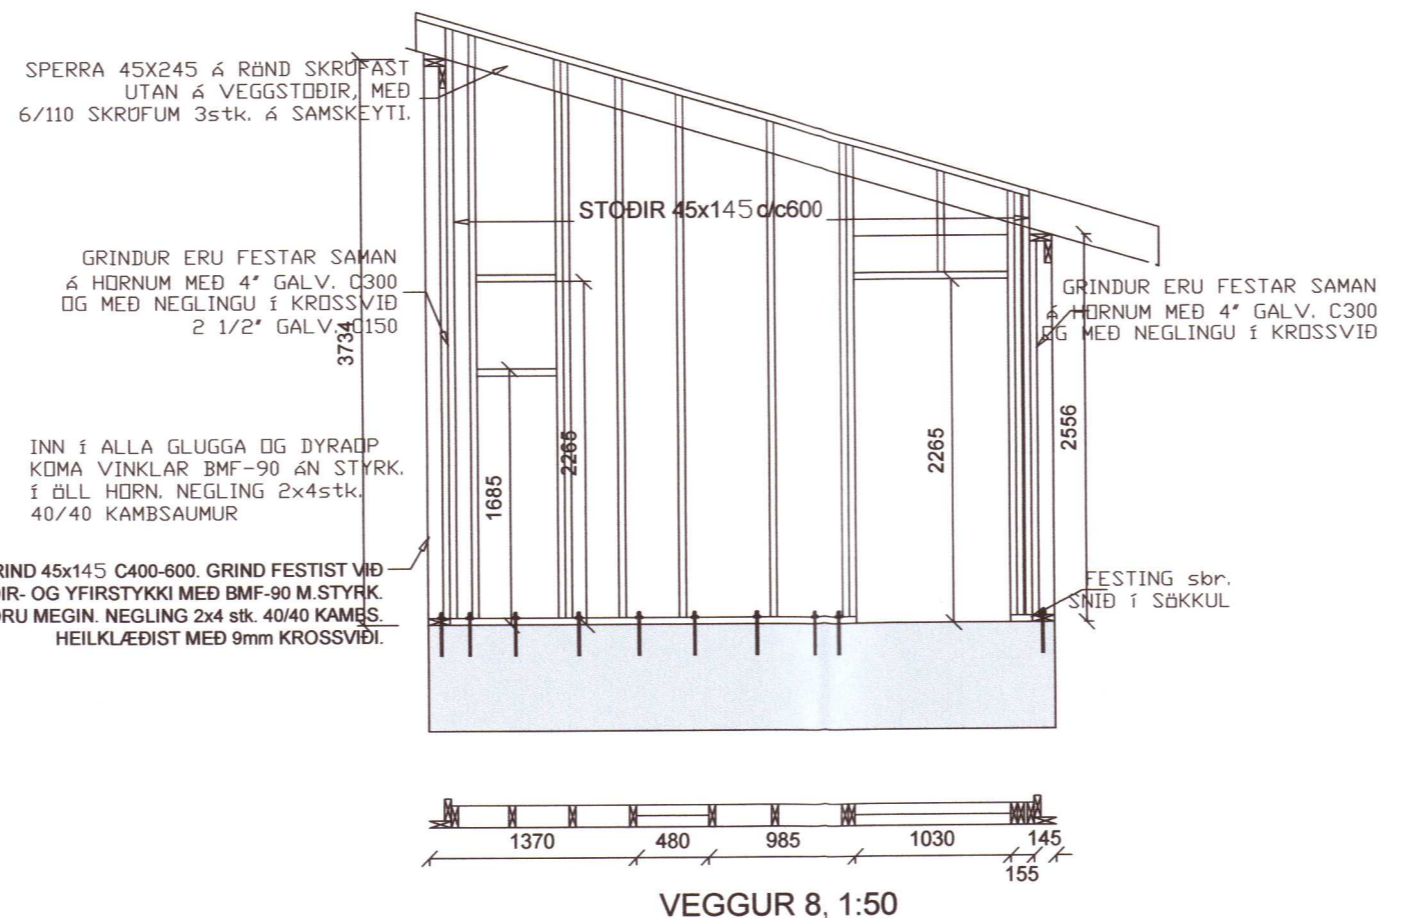


Umhverfis- og tæknisvið Uppsveita  
**Yfirfarið**  
 15 SEP 2020  
*Stefán Sturla*  
 Byggingarfulltrúi

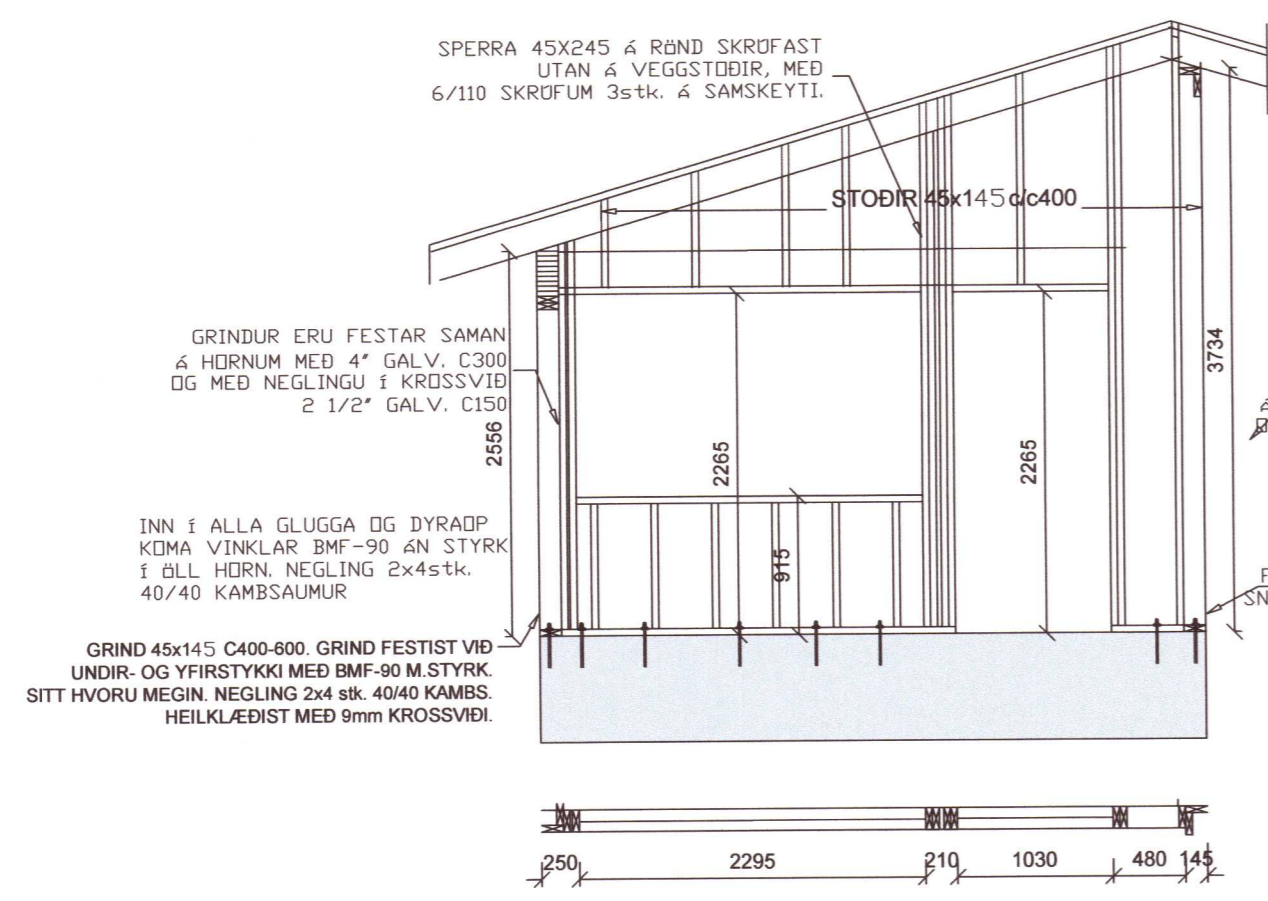

20202064

Verkfræðistofa Ívars Haukssonar ehf.  
 Síðumúli 13, 108 Reykjavík  
 Sími: 695-4337  
 e-mail: ivar@vha.is  
 Heimasíða: www.vha.is  
 Kennitala: 540212-2790

Hannað Í.H. Teiknað Í.H. Samþykkt: *Ivar Hauksson* Kennitala 110383-5339

MOSAR 9 Í LANDI STÓRAFLJÓTS  
 BLÁSKÓGARBYGGÐ  
 BURÐARVIRKI  
 VEGGJAGRINDUR

Mkv. 1:50 Teikn. nr. 2-1.4 Verk nr. 1554

Aritun samræmingarhönnuð / hönnunarstjóra: *Ivar Hauksson* Útgáfa A Dags. MAÍ'20