
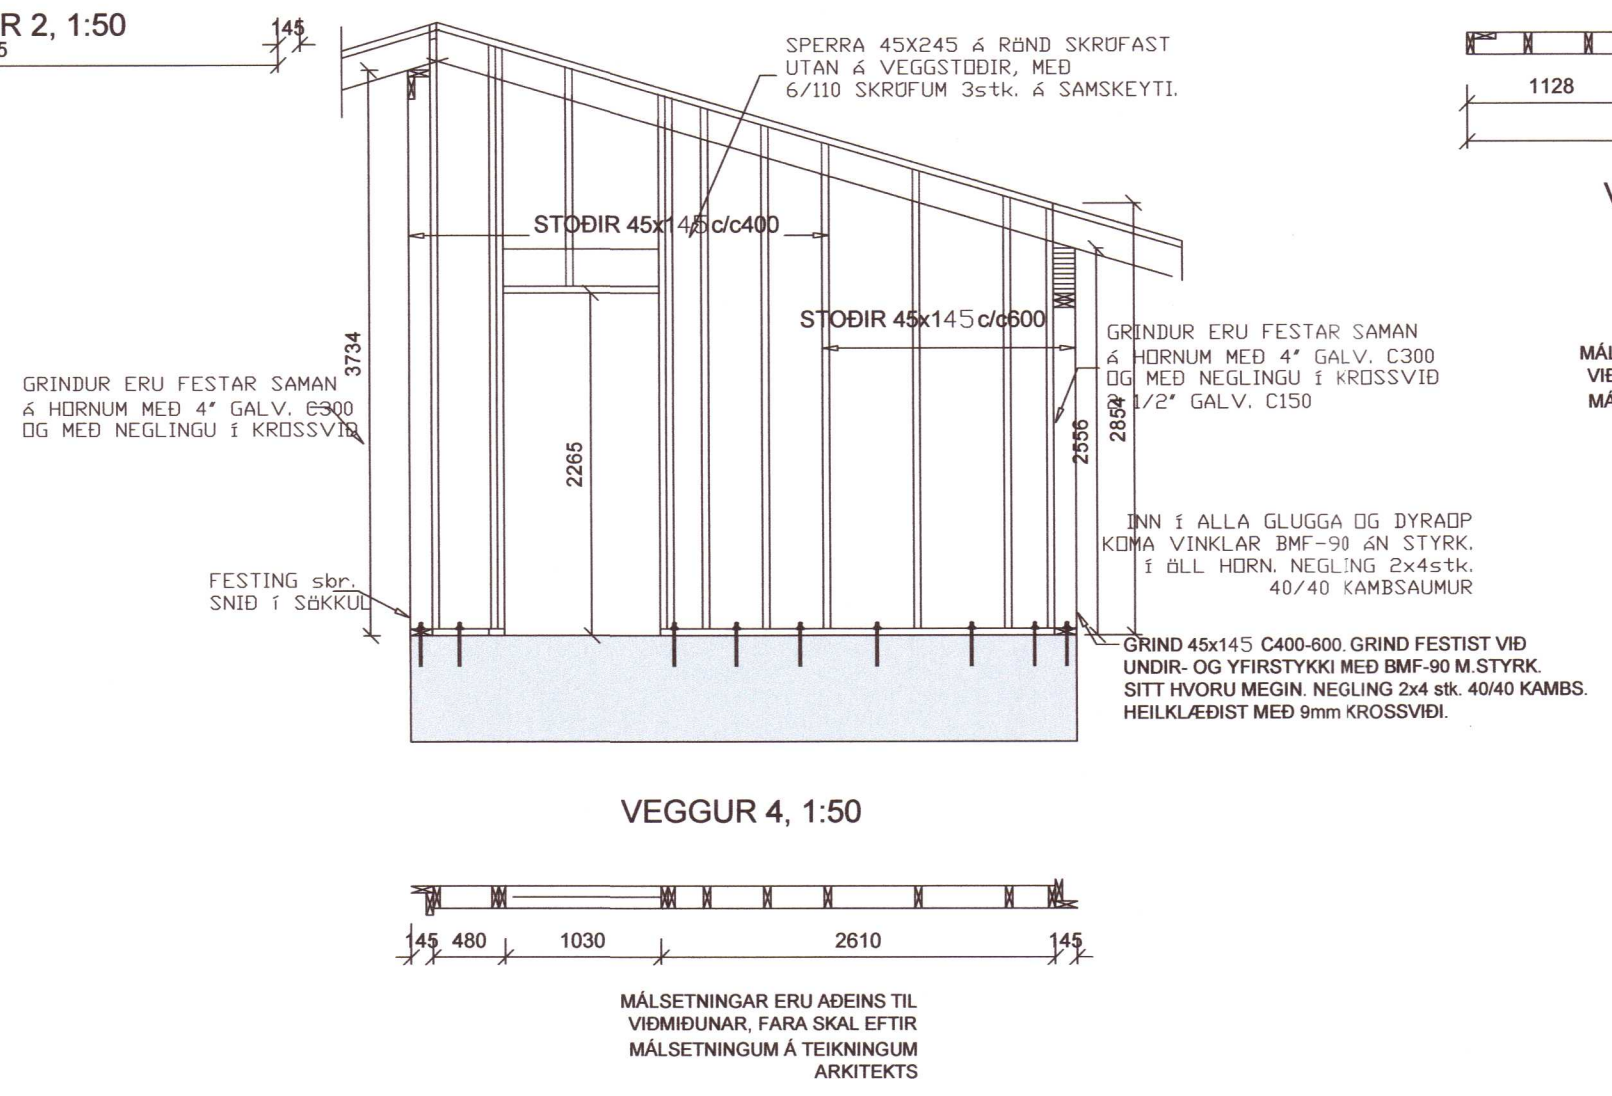
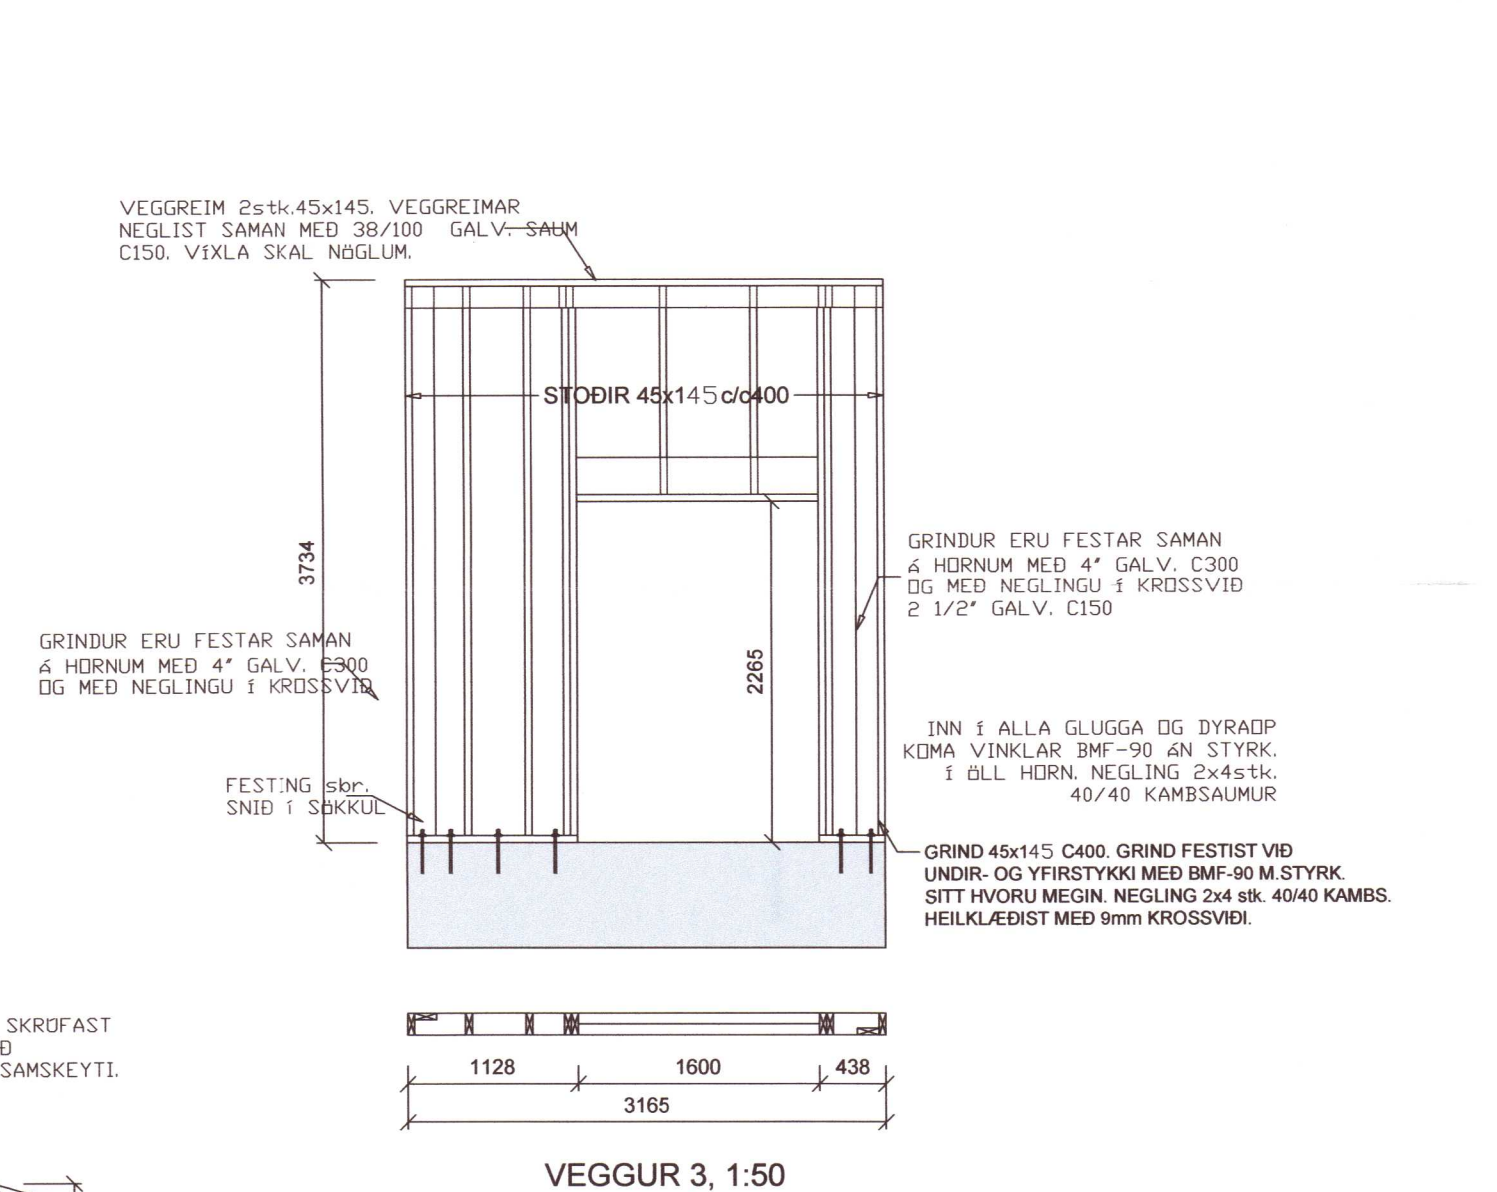
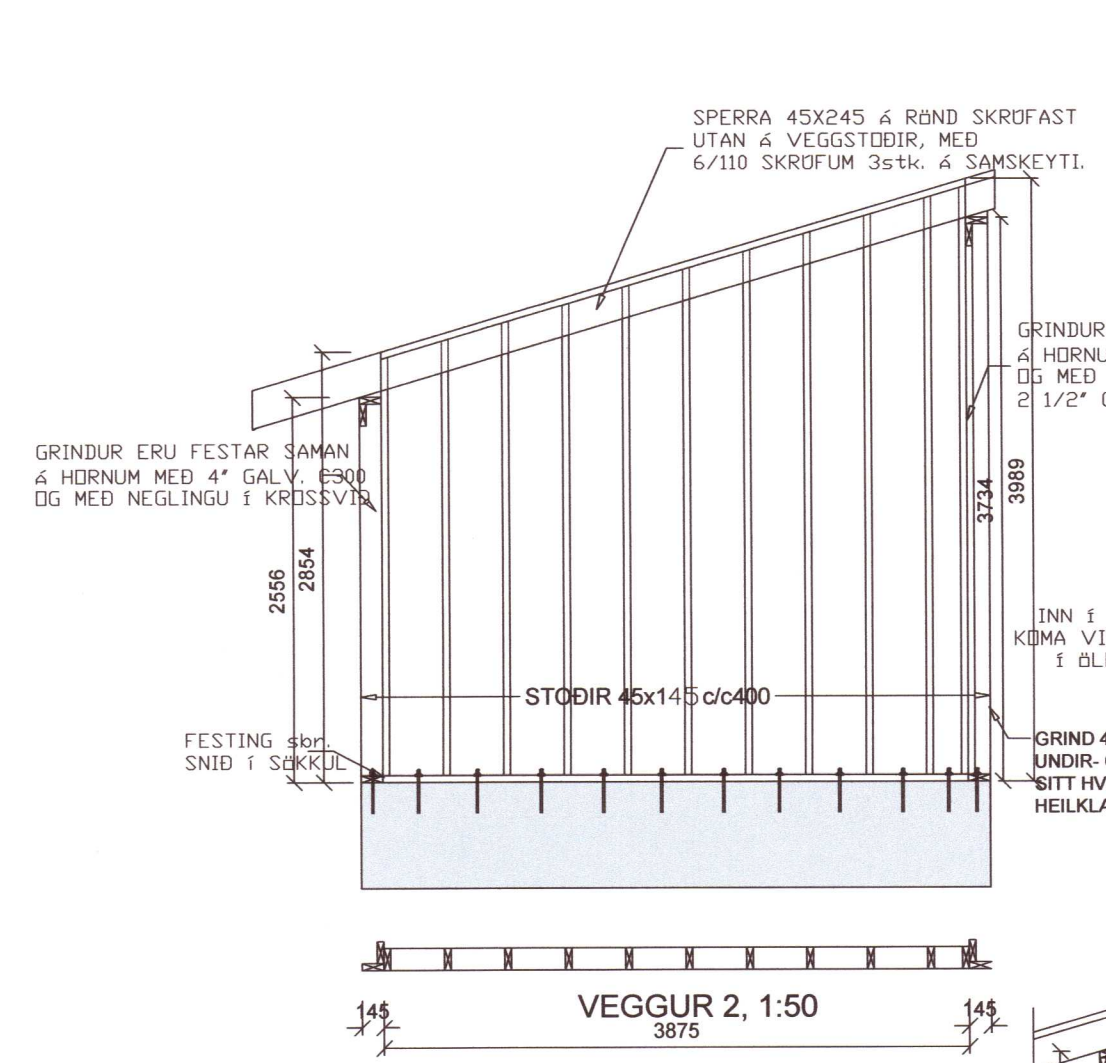


Umhverfis- og tæknisvið Uppsveita
Yfirfarið
 15 SEP 2020
S.L. Steinhilmarsson
 Fl. Byggingartulltrúi

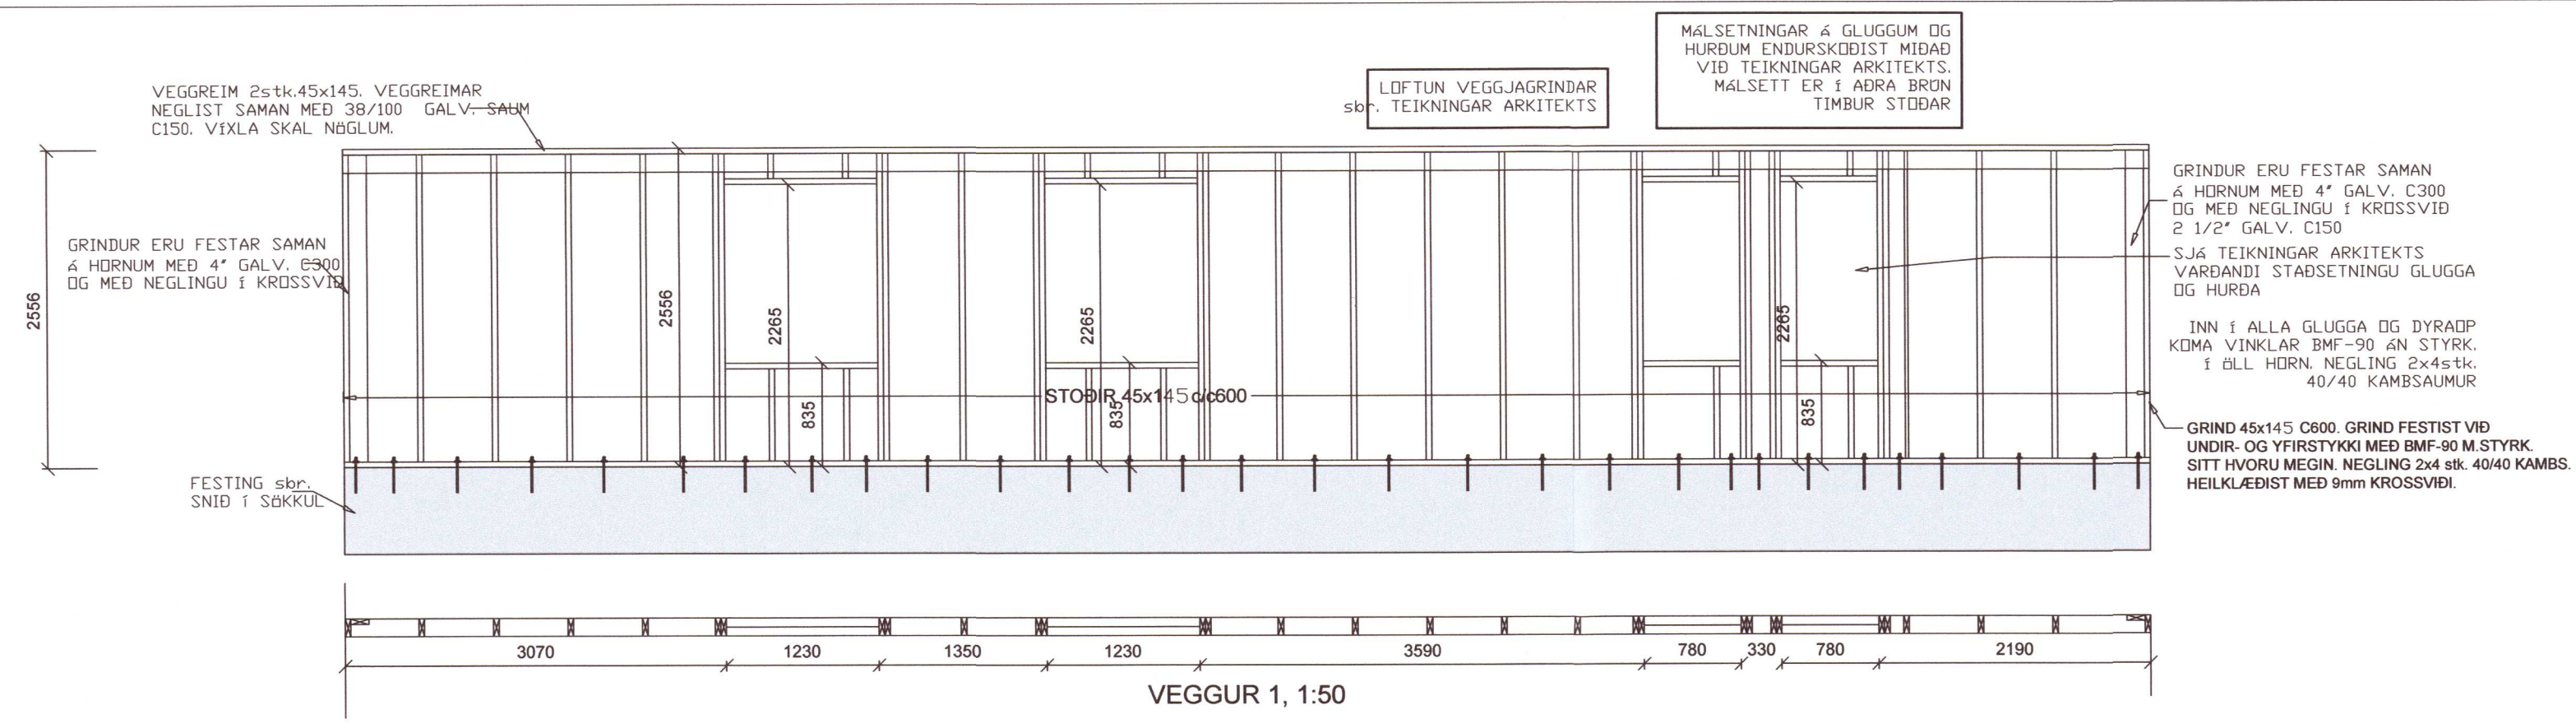

20202065

Verkfræðistofa Ívars Haukssonar ehf.
 Síðumúli 13, 108 Reykjavík
 Sími: 695-4337
 e-mail: ivar@vha.is
 Heimasíða: www.vha.is
 Kennitala: 540212-2790

Hannað í.H. Teiknað í.H. Samþykkt: *Ivar Hauksson* Kennitala 110383-5339

MOSAR 9 Í LANDI STÓRAFLJÓTS
 BLÁSKÓGARBYGGÐ

BURÐARVIRKI
 VEGGJAGRINDUR

Mkv. 1:50 Teikn. nr. 2-13 Verk nr. 1554

Áritun samráðingarráðgjafa / hönnunarstjóra: *Ivar Hauksson* Útgáfa A Dags. MAÍ '20