



104.14

103.72

103.67

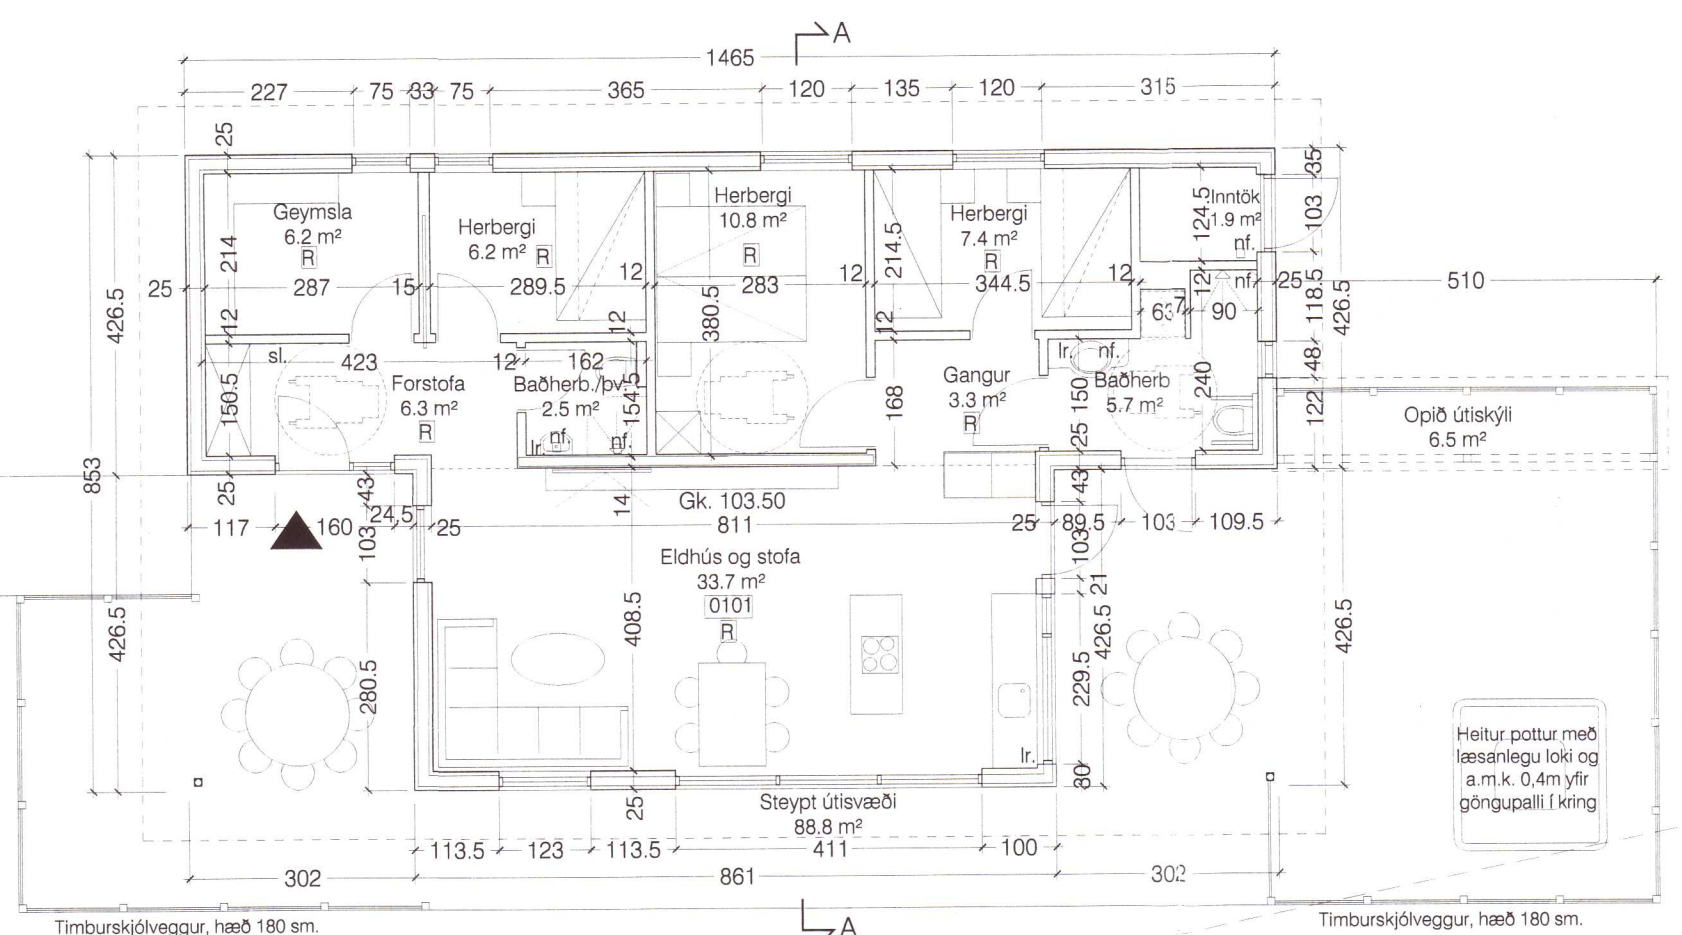

Grunnmynd - mkv. 1:100

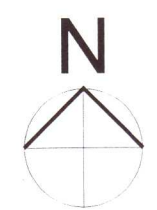

103.05

102.76

102.89

20202072

Mesar 11
Agust Halsteinsson

Bláskógarbyggð

aðalhönnuður og hönnunaraðili: Agust Halsteinsson arkitekt
verk: 06/16-01
kvæði: 1:100
etni: Grunnmynd.
dags: 15.04.2020 a: b: c: d:

blað: 102

form

Ágúst Halsteinsson kt: 220361-4979 arkitekt FAÍ